


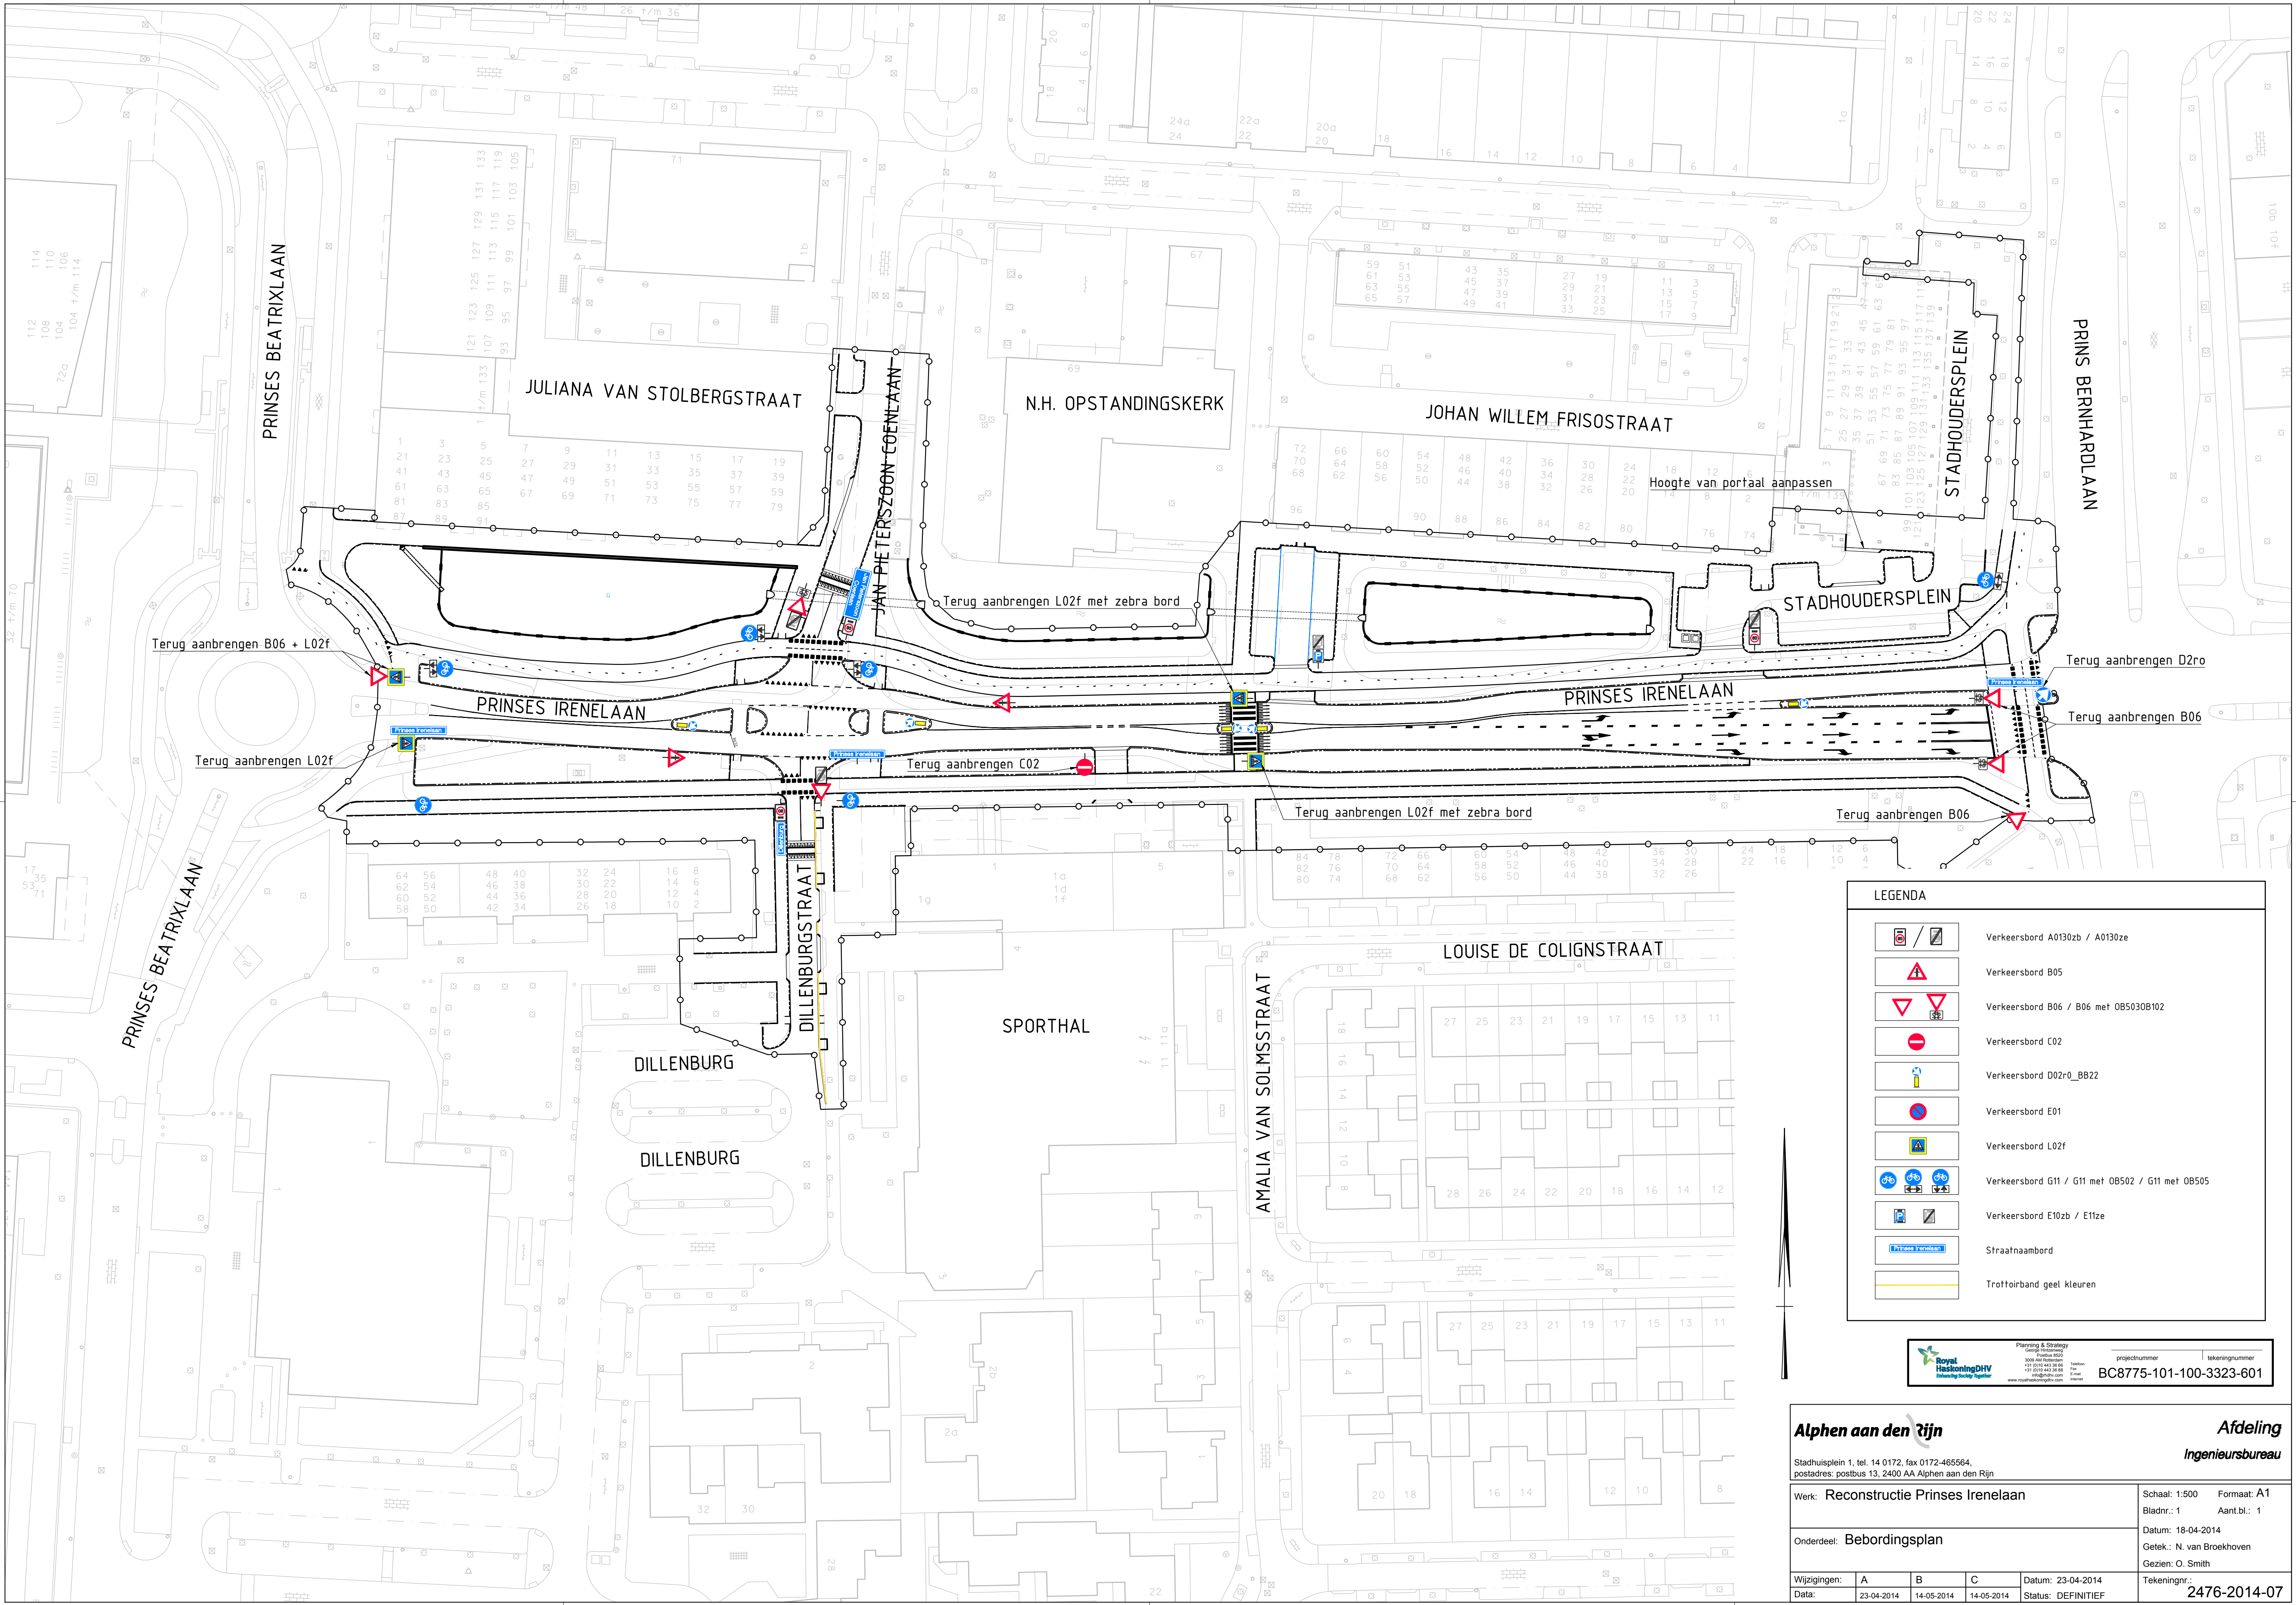

LEGENDA

Verkeersbord A0130zb / A0130ze

Verkeersbord B05

Verkeersbord B06 / B06 met 0B5030B102

Verkeersbord C02

Verkeersbord D02r0_BB22

Verkeersbord E01

Verkeersbord L02f

Verkeersbord G11 / G11 met 0B502 / G11 met 0B505

Verkeersbord E10zb / E11ze

Straatnaambord

Trottoirband geel kleuren

Planning & Strategy

0900 100000000

3000 AA Rotterdam

+31 (0)10 443 30 88

haskoningdhv.com

www.royalhaskoningdhv.com

projectnummer

tekeningnummer

BC8775-101-100-3323-601

Alphen aan den Rijn

Stadhuisplein 1, tel. 14 0172, fax 0172-465564,
postadres: postbus 13, 2400 AA Alphen aan den Rijn

Afdeling
Ingenieursbureau

Werk: **Reconstructie Prinses Irenelaan**

Onderdeel: **Bebordingsplan**

Wijzigingen:

A

B

C

Data:

23-04-2014

14-05-2014

14-05-2014

Schaal: 1:500

Formaat: A1

Bladnr.: 1

Aant.bl.: 1

Datum: 18-04-2014

Getek.: N. van Broekhoven

Gezien: O. Smith

Tekeningnr.: **2476-2014-07**