



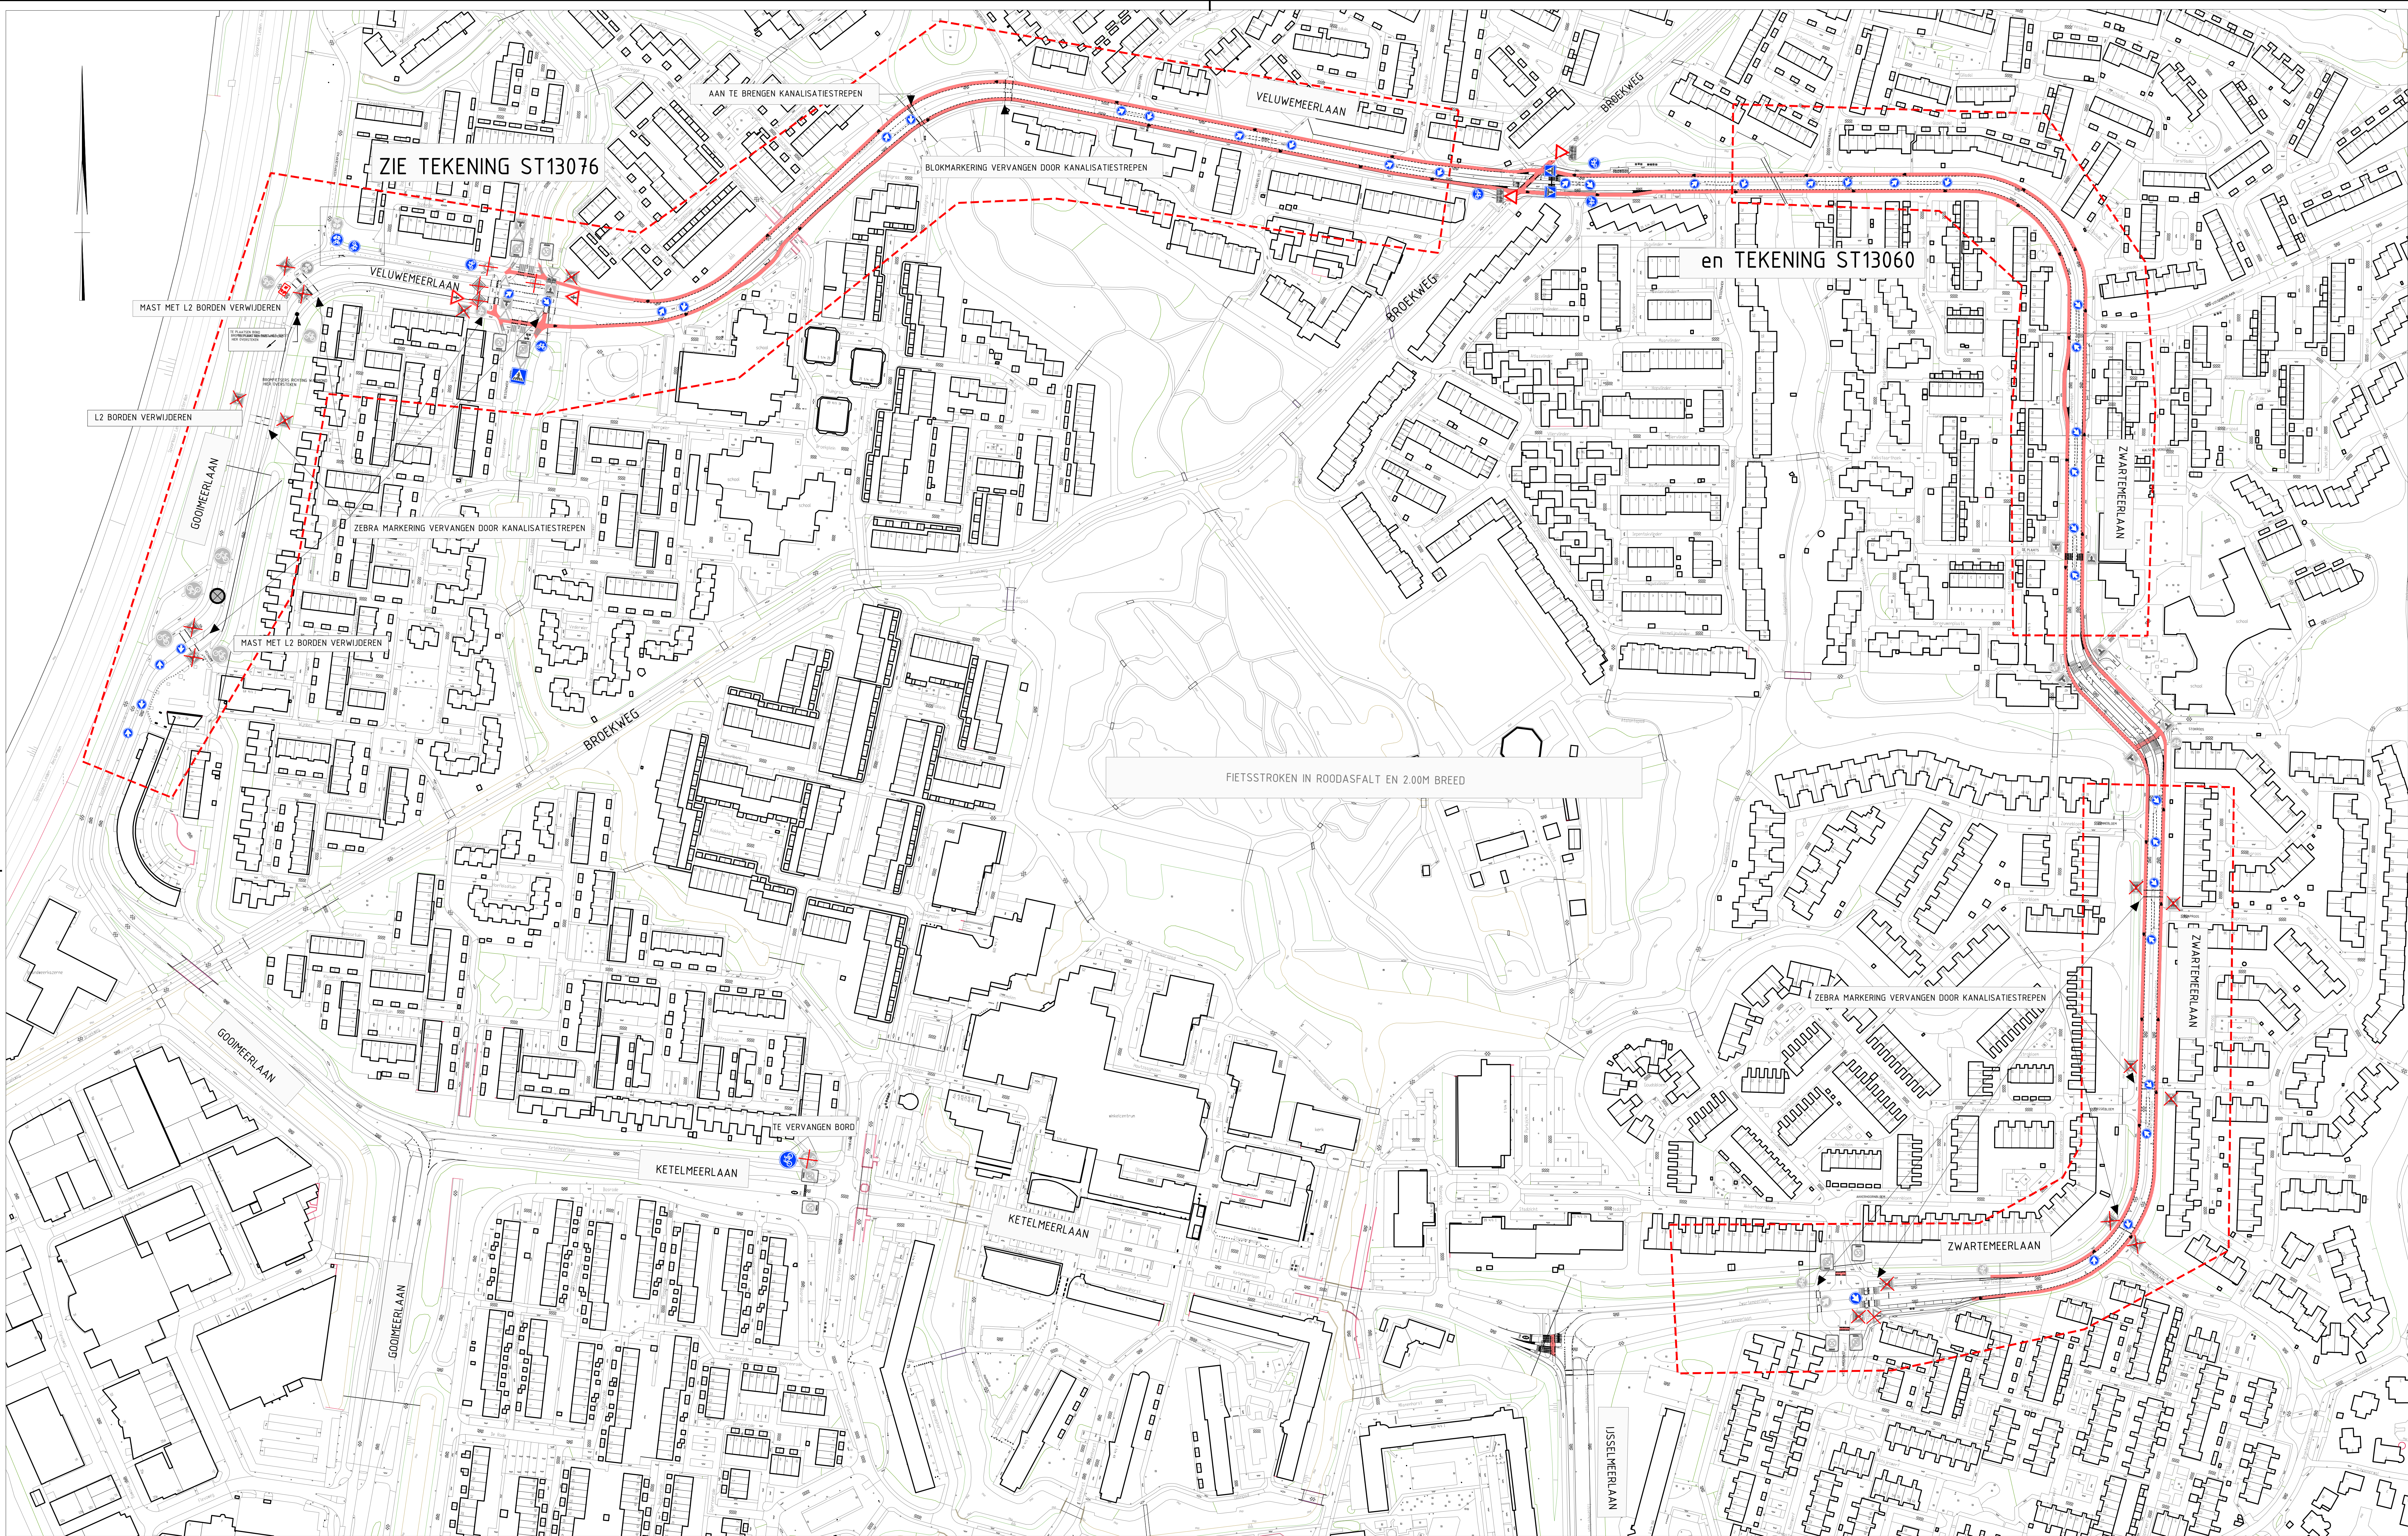

RONDWEGMERENWIJK GEDEELTE WESTLANDERWERF TOT DE VEENBES

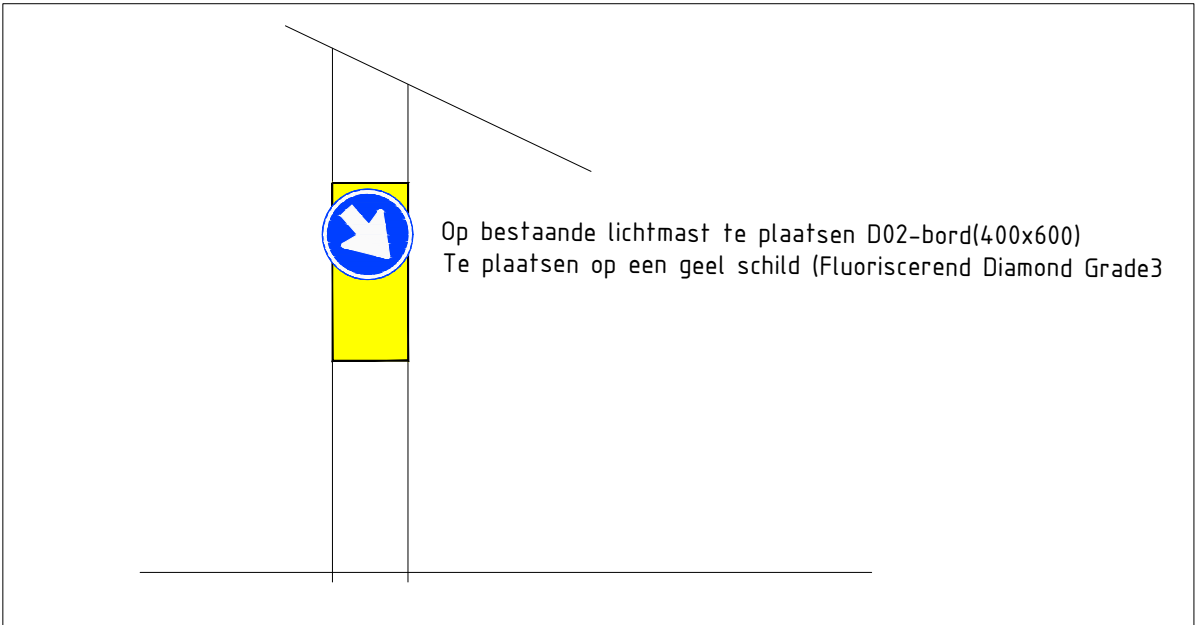

----- GRENSGEBIED

Project RONDWEG MERENWIJK					
Onderswerp Bebording en Markering t.b.v. Verkeersbesluit Overzichtstekening					
Gesand door H.Devilee-Serne Gedat. uitgev. 23-09-2013	Gecontroleerd door Gedat. door	Stat. Schied. Rv. 1	Documentaart. Formaat A0	Documentaart. D0	Projectnummer: Bastaknummer: Tekeningsnummer: ST13074
Gemeente Leiden Tijm Kieckhefer		Leiden		Stationsplein 107 Postbus 9108, 2300 PC Leiden Tel. 14 071	