


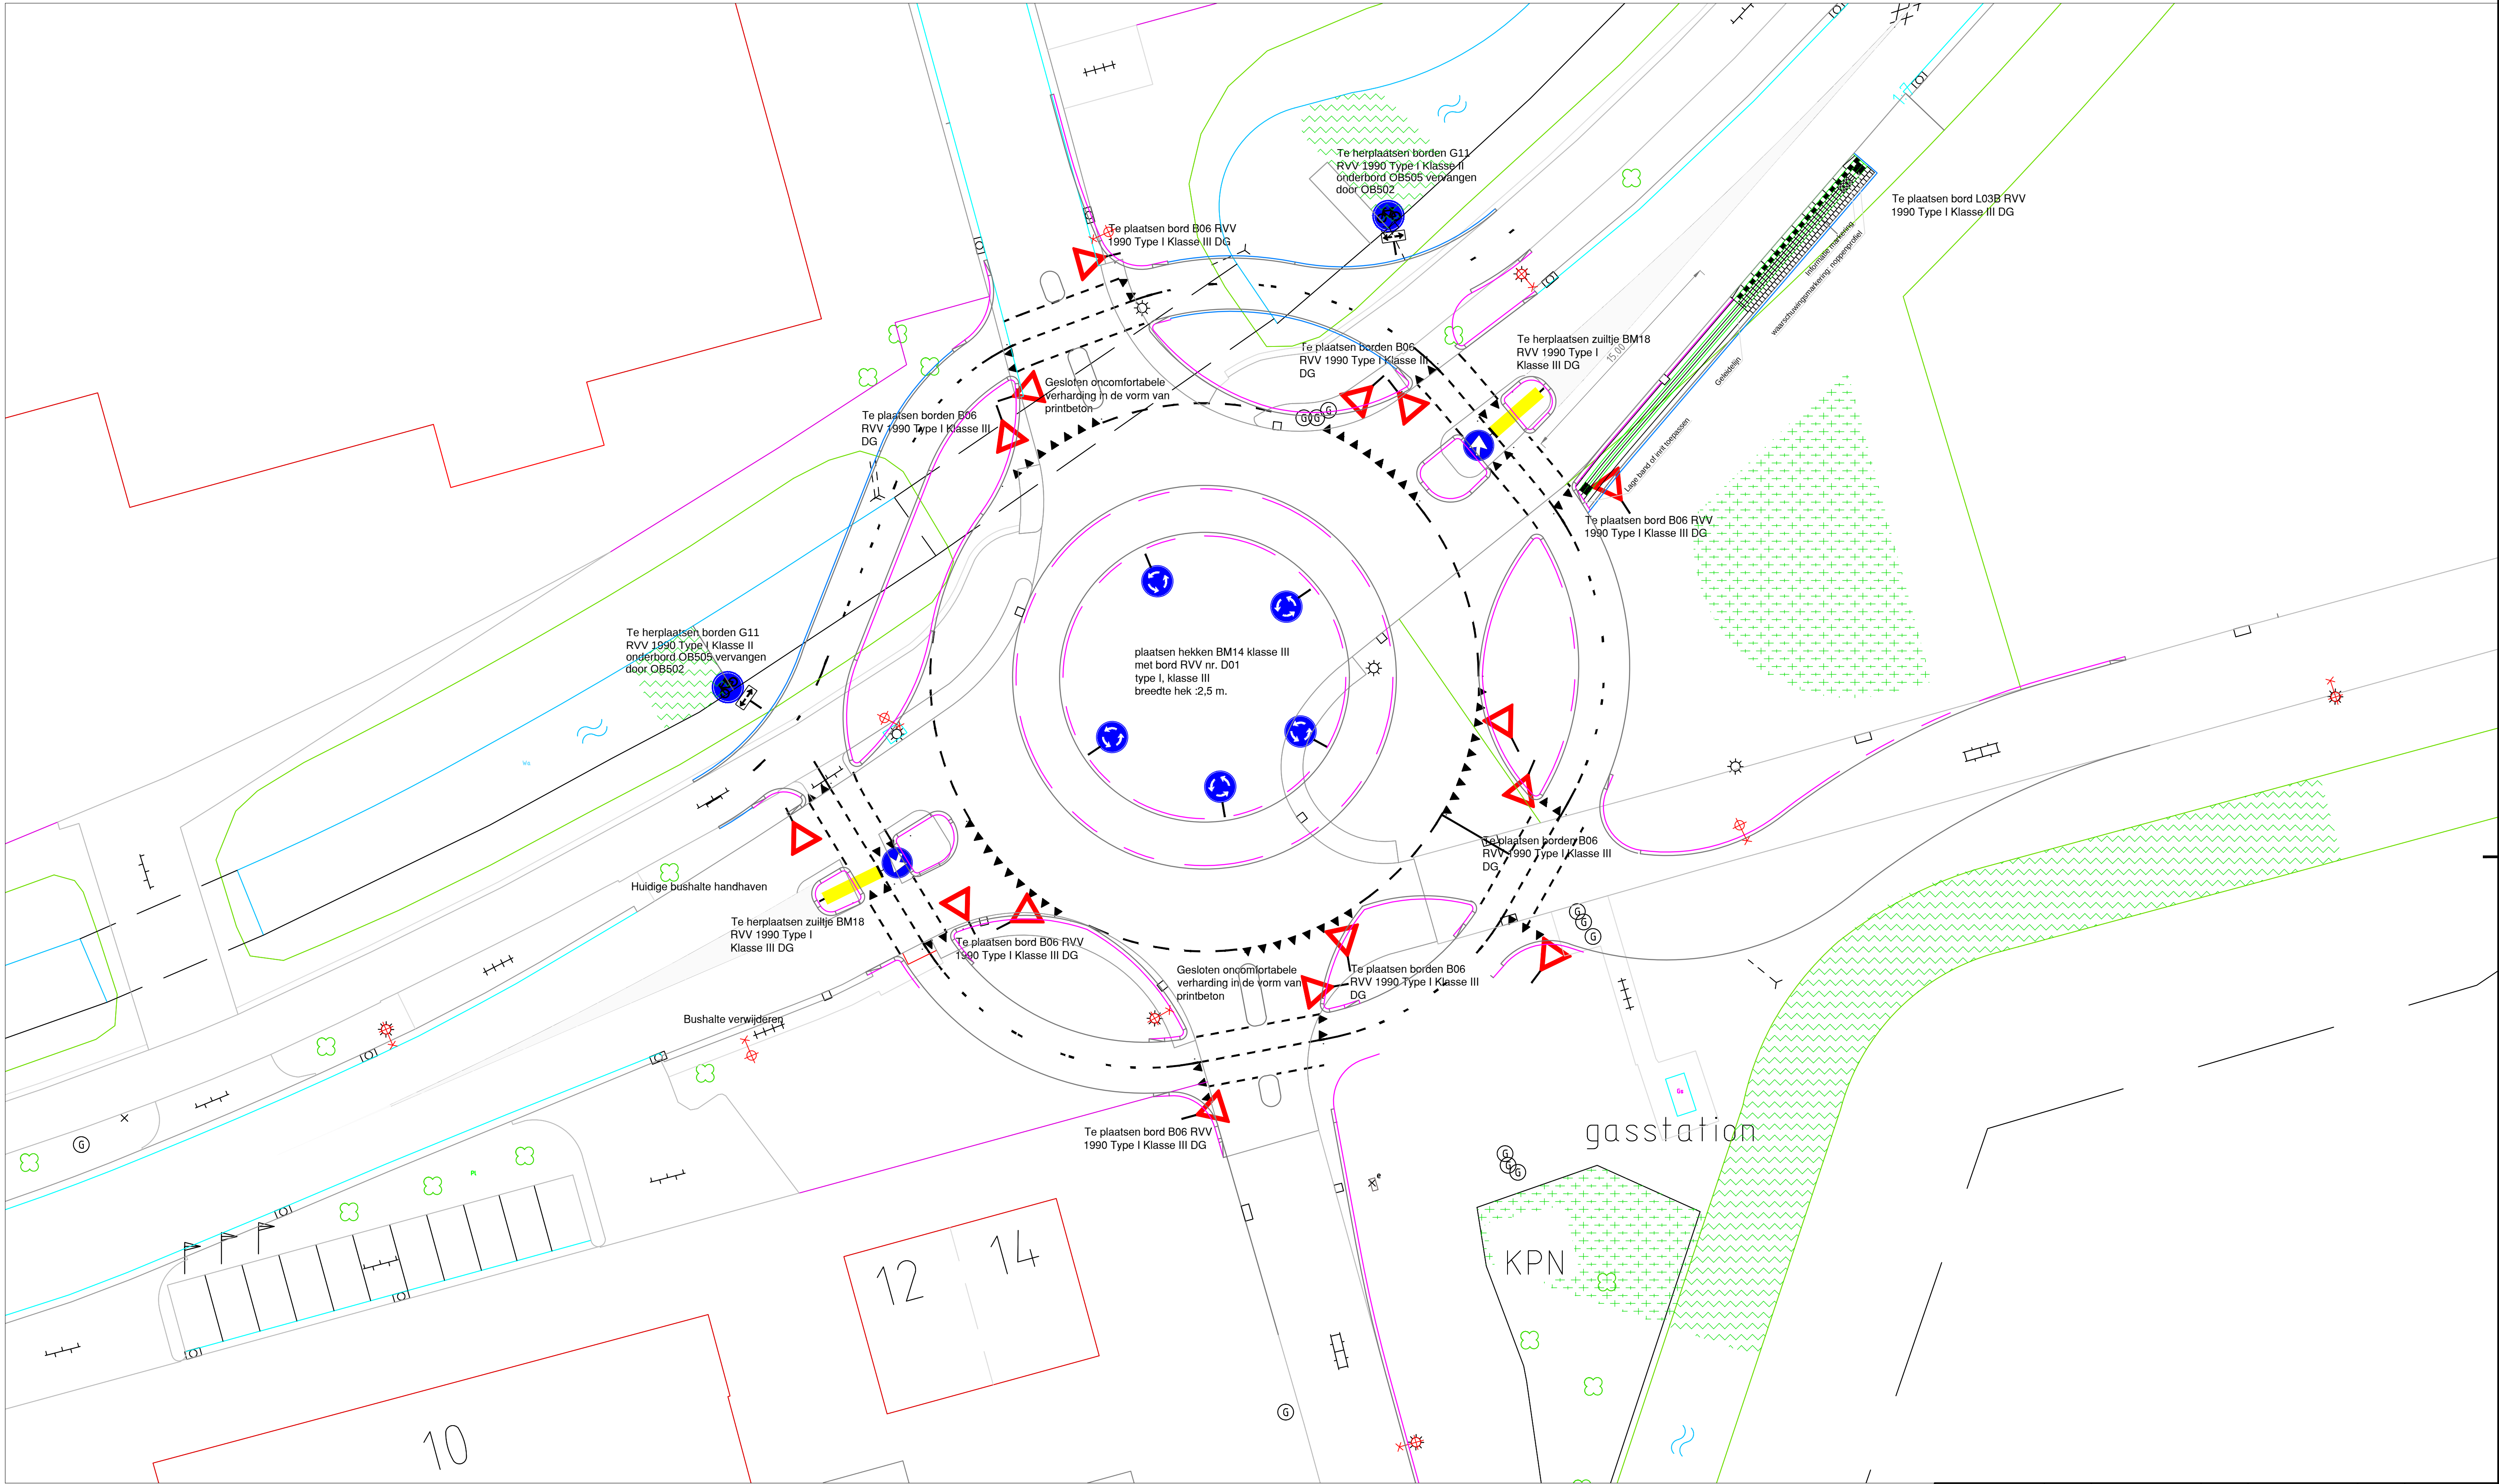

Gefelekend door E. Reimert	Par.	Gecontroleerd door	Par.	Goedgekeurd door	Par.	Documentstatus Definitief
Ontwerpfase VO	Blad 1	Aantal 1	Schaal 1:200	Formaat A1	Datum uitgifte 6-12-2013	Architect: 7430.107
Project Aanleg rotonde Scholtenstraat-Fokkerstraat						Projectnr. 7430.107
Onderdeel Bebording- en markeringsontwerp t.b.v. verkeersbesluit						Tekeningnr. 100X
						Bestelnr.
Opdrachtgever Gemeente Assen						
Stadsontwikkeling Realisatie		Civiele Techniek		 Gemeente Assen		Noordersingel 33 Postbus 30018 9400 RA Assen Tel: 0592-366922 Fax: 0592-366595