


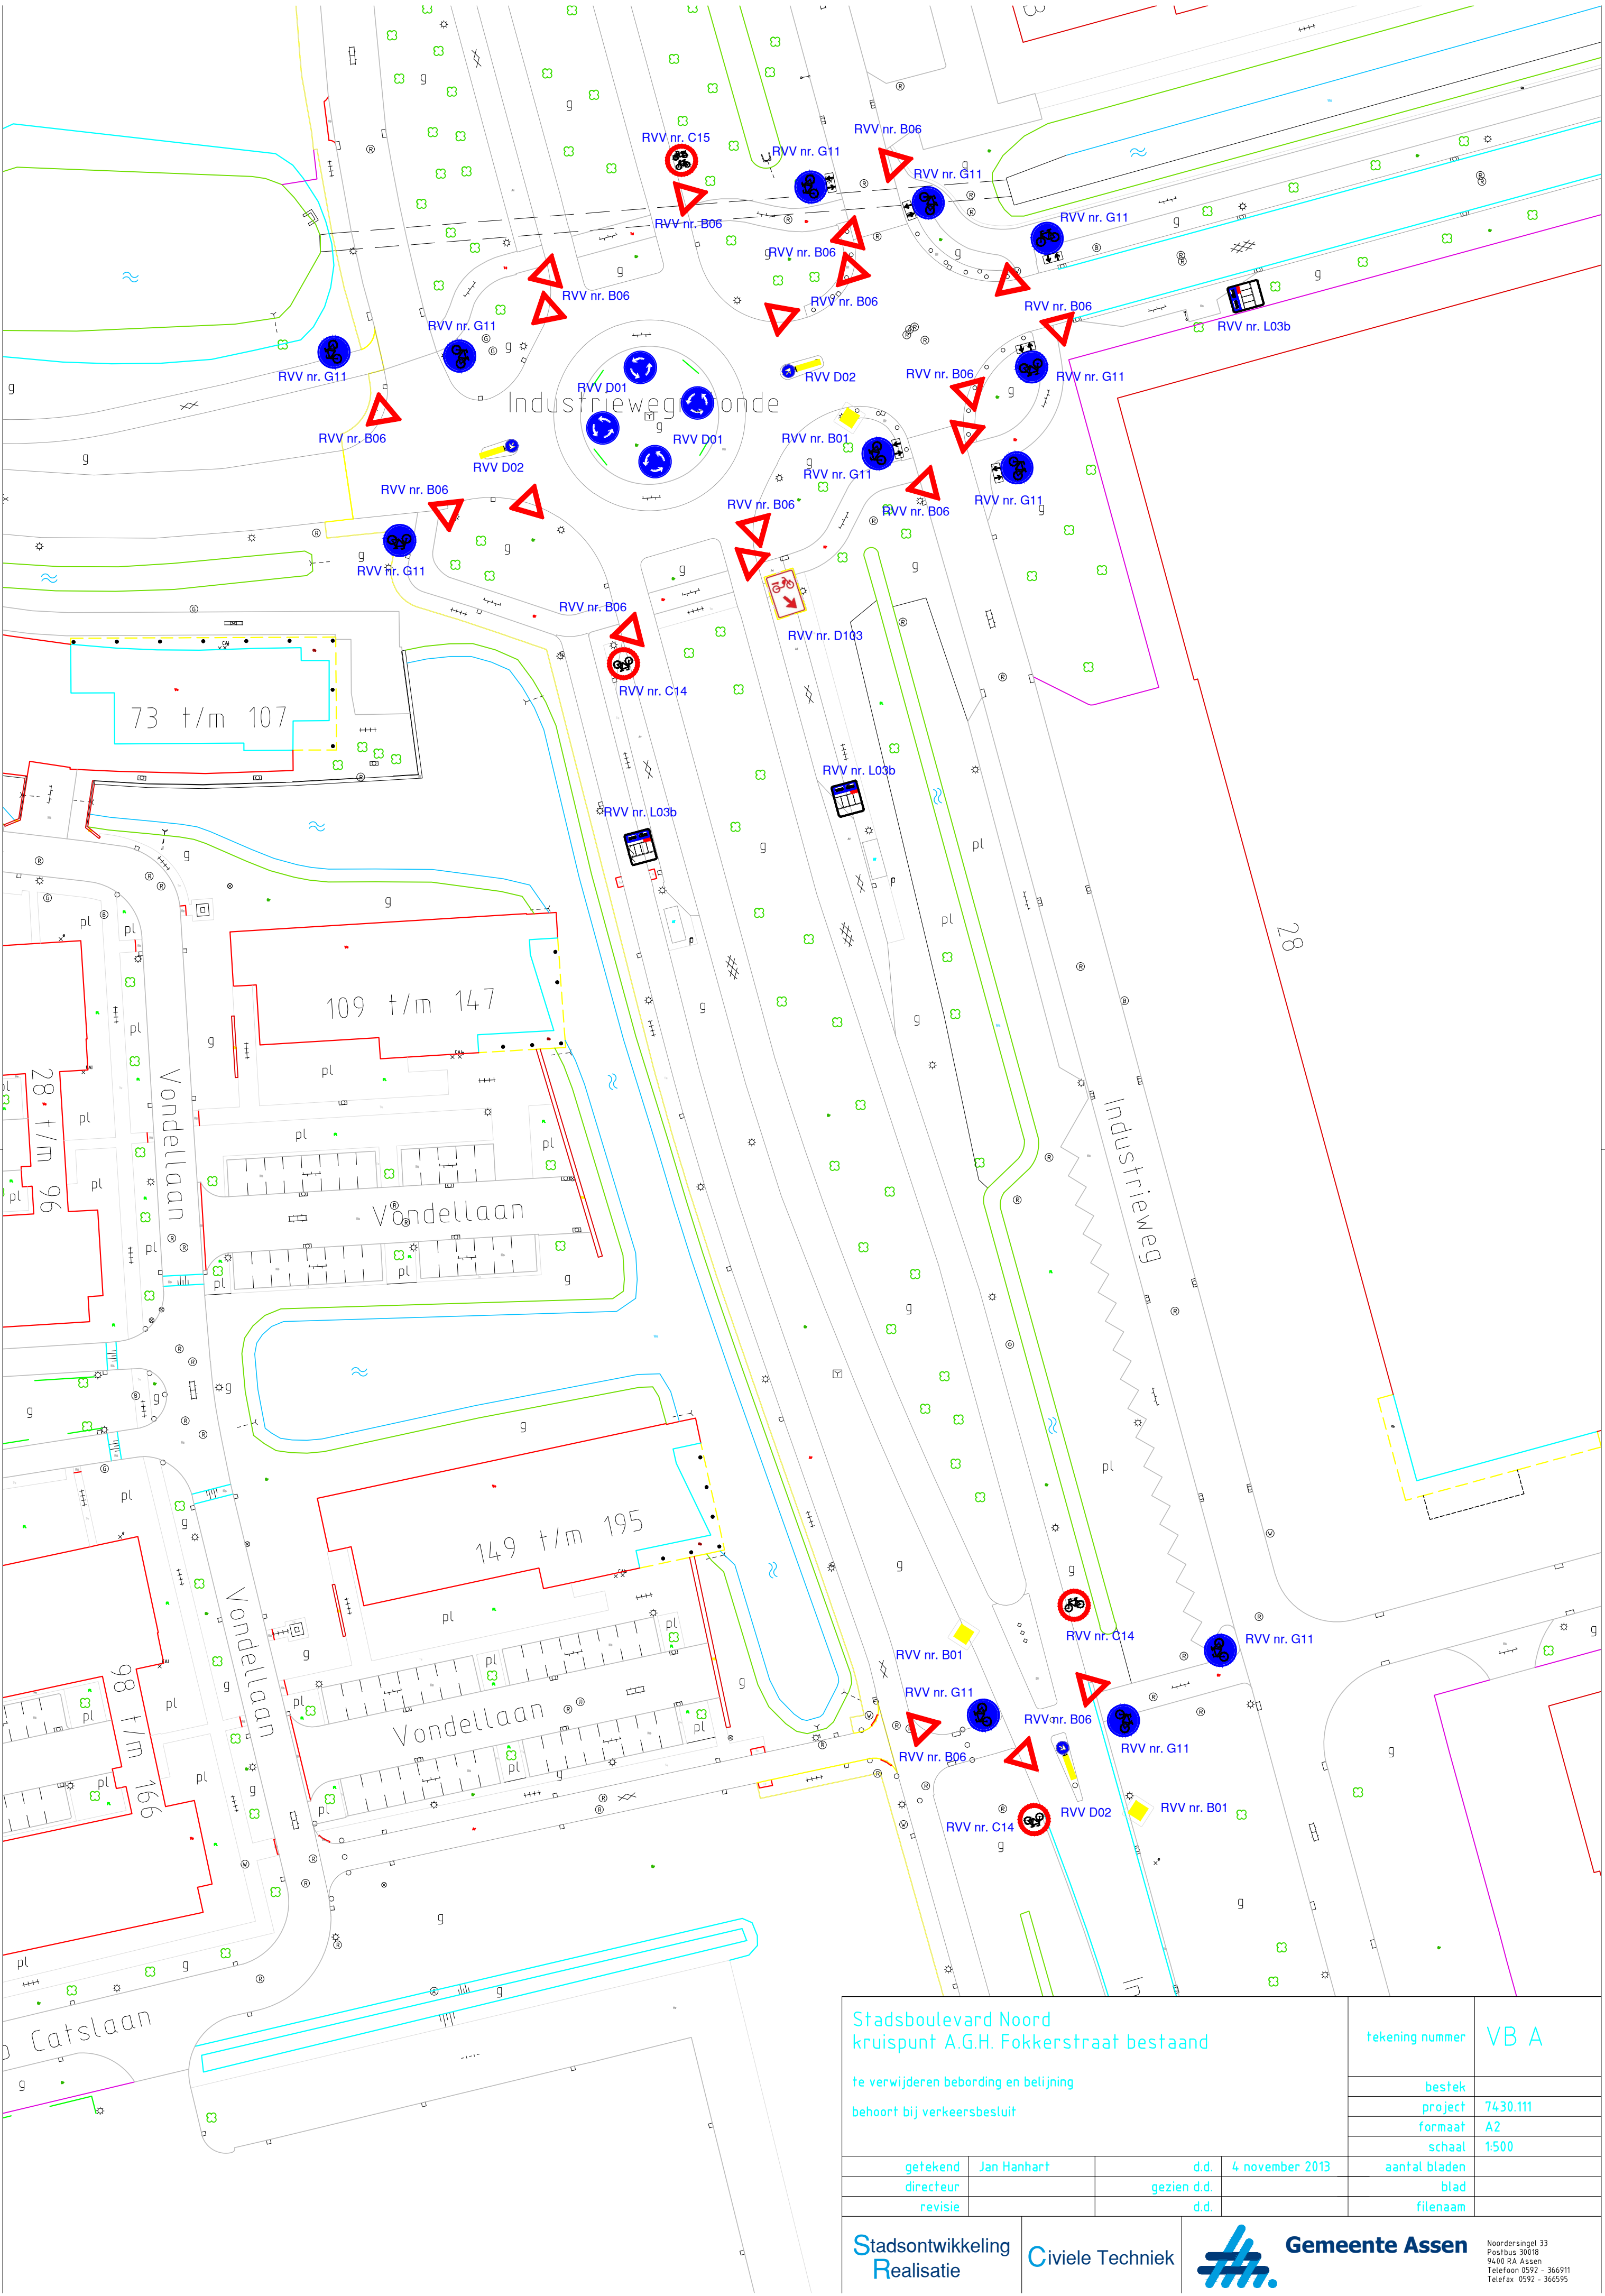

Stadsboulevard Noord kruispunt A.G.H. Fokkerstraat bestaand				tekening nummer	VB A
				bestek	
				project	7430.111
				formaat	A2
te verwijderen bebording en belijning behoort bij verkeersbesluit				schaal	1:500
				aantal bladen	
				blad	
				filenaam	
getekend	Jan Hanhart	d.d.	4 november 2013		
directeur		gezien d.d.			
revisie		d.d.			
Stadsontwikkeling Realisatie		Civiele Techniek		 Gemeente Assen	
				Noordersingel 33 Postbus 30018 9400 RA Assen Telefoon 0592 - 366911 Telefax 0592 - 366595	