rechter gevel

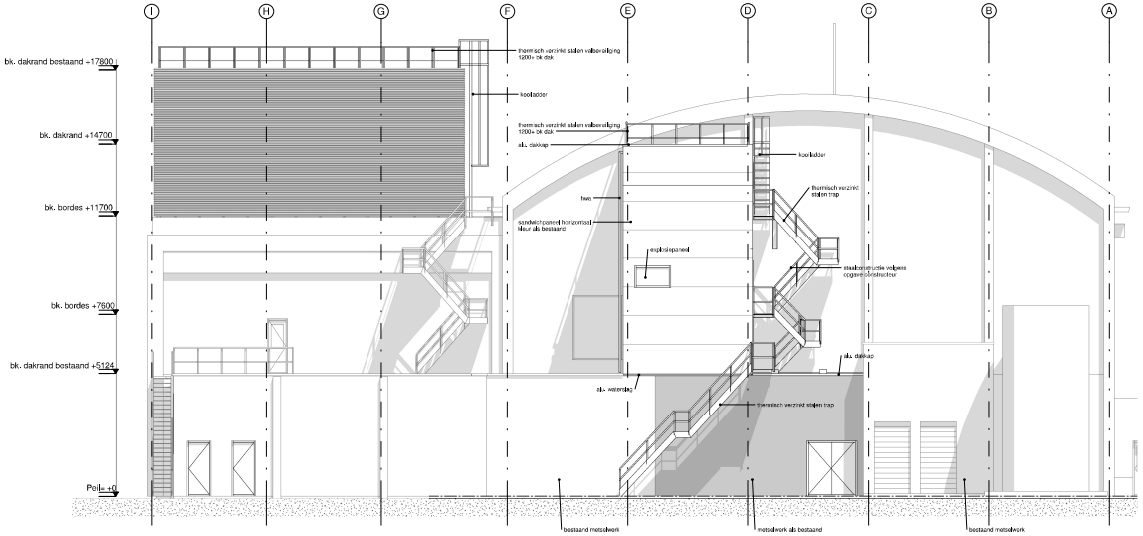

achtergevel

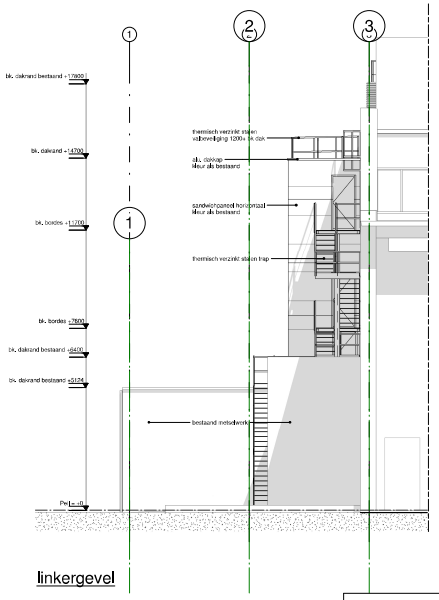

linkergevel

RENVOOI ALGEMEEN

ALLE MAATVOERING IN HET WERK TE CONTROLEREN

- draagconstructie volgens opgave constructeur
- t.p.v. gesloopte en beschadigde onderdelen, alles aanhelen als bestaand
- naden en kieren hygiënisch afwerken
- alle nieuwe binnendeuren van staal, kozijn binnendeur als U-profiel
- sparingen t.b.v. luchtbehandeling nader te bepalen door installateur

Omgevingsvergunning

Project:	interne verbouwing EHP / Baghouse / Complaince	29-05-2014	F.P.	Y.B.
Titel:	gevels	-	-	-
Location:	Nestlé Nunspeet			
		rev	date	drawn	check

Drawing number:

Nestlé
Good Food, Good Life

Arr. proj.

Scale: 1:100

Projnumber: 13_093

Ordernr: OA-30

Sheet

Size: A1

-/13_093 A0-010