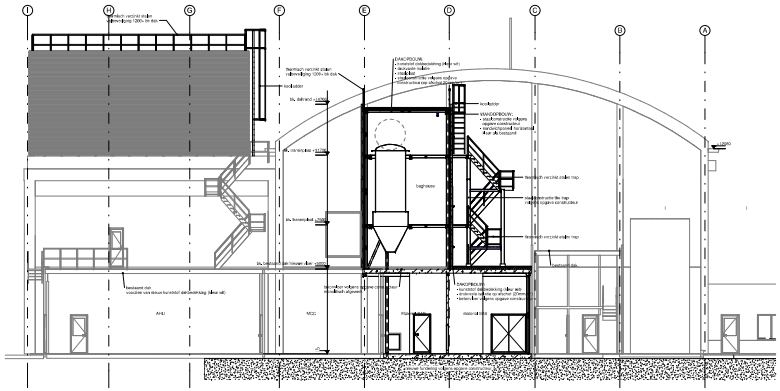

doorsnede A-A

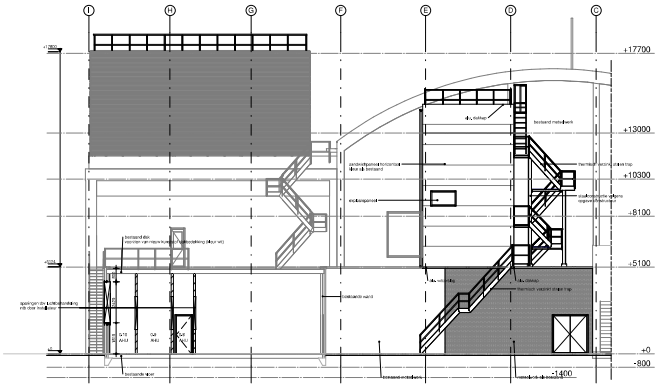

doorsnede B-B

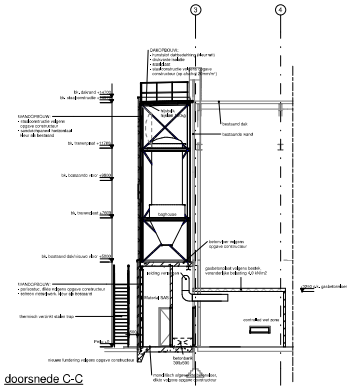

doorsnede C-C

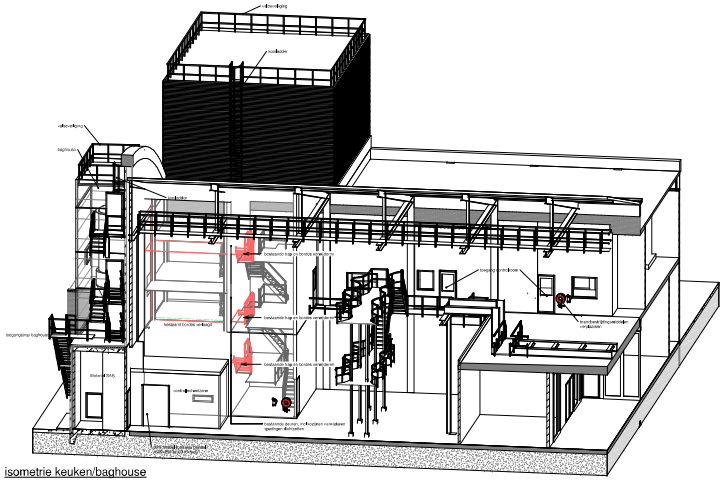

isometrie keuken/baghouse

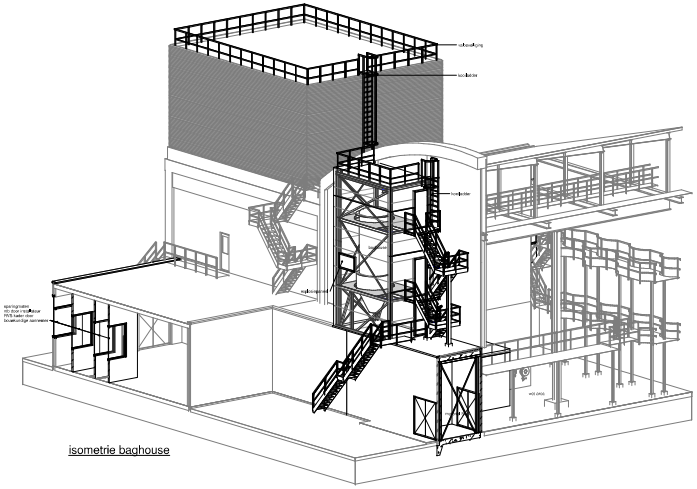

isometrie baghouse

isometrie storage/sas/controlroom

RENVOOI WANDEN

- bestaande wand
- gevelmetselwerk d=100 mm
- perisolatie dikte volgens tekening
- sandwichpanel horizontaal

RENVOOI ALGEMEEN

ALLE MAATVOERING IN HET WERK TE CONTROLEREN

- draagconstructie volgens opgave constructeur
- tijdig geslaagde en beschadigde onderdelen, alles aanhalen als bestaand
- nader en kleuren bij gebruik afwerken
- alle nieuwe binnendeuren van staal, kozijn binnendeur als bepaald
- spanningsvrij, lichtbehandeling nader te bepalen door installateur

Omgevingsvergunning

Project:	Interne verbouwing EHP / Baghouse / Compliance	17-07-2014			
Titel:	doorsnedes	-	-	-	-
Location:	Nestlé Nunspeet				
		ver.	date	drawn	check.

Drawing number:

Nestlé
Good Food, Good Life

Prj. number: 13_093	Scale: 1:100	
Ordonnr: CA-40	Sheet:	Size: A0

- 13_093 A0-015