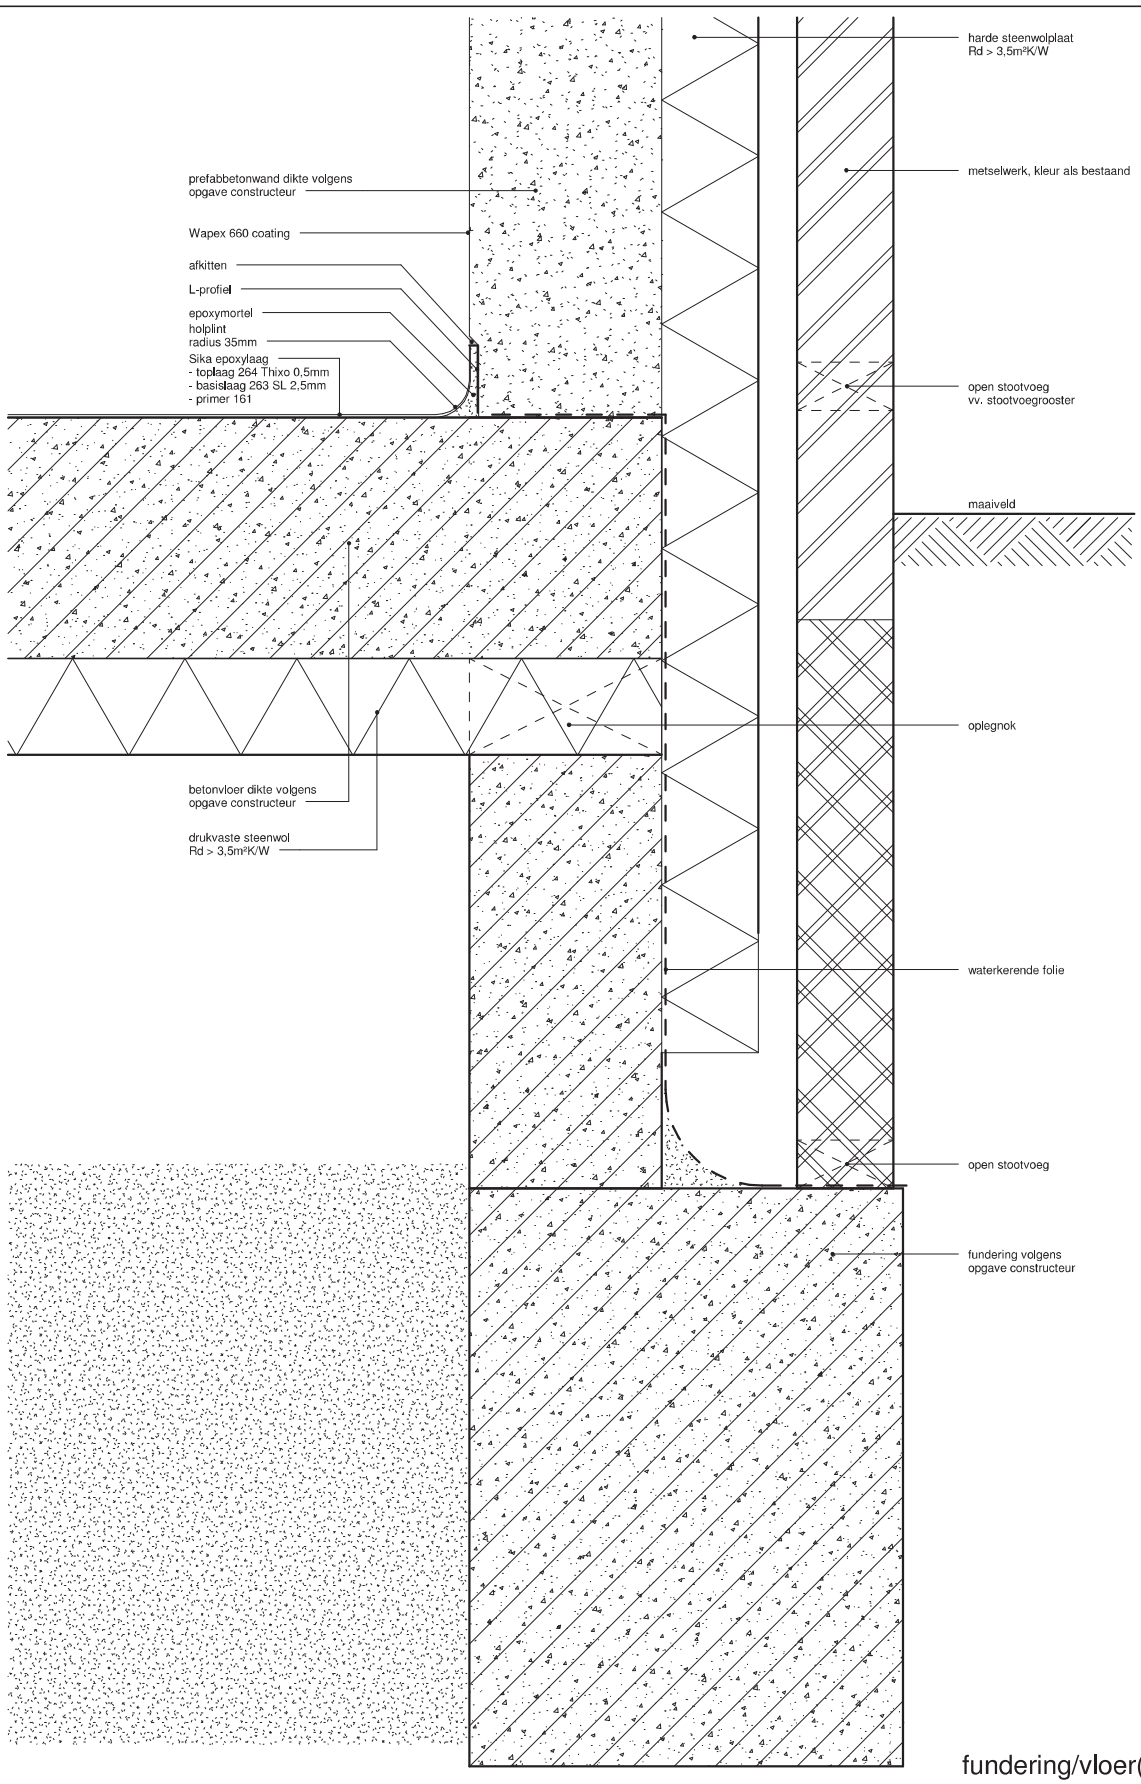

fundering/vloer(afwerking)

1:5

Nestlé

Good Food, Good Life

17-04-2014

...\standaarddetailering Nestlé