



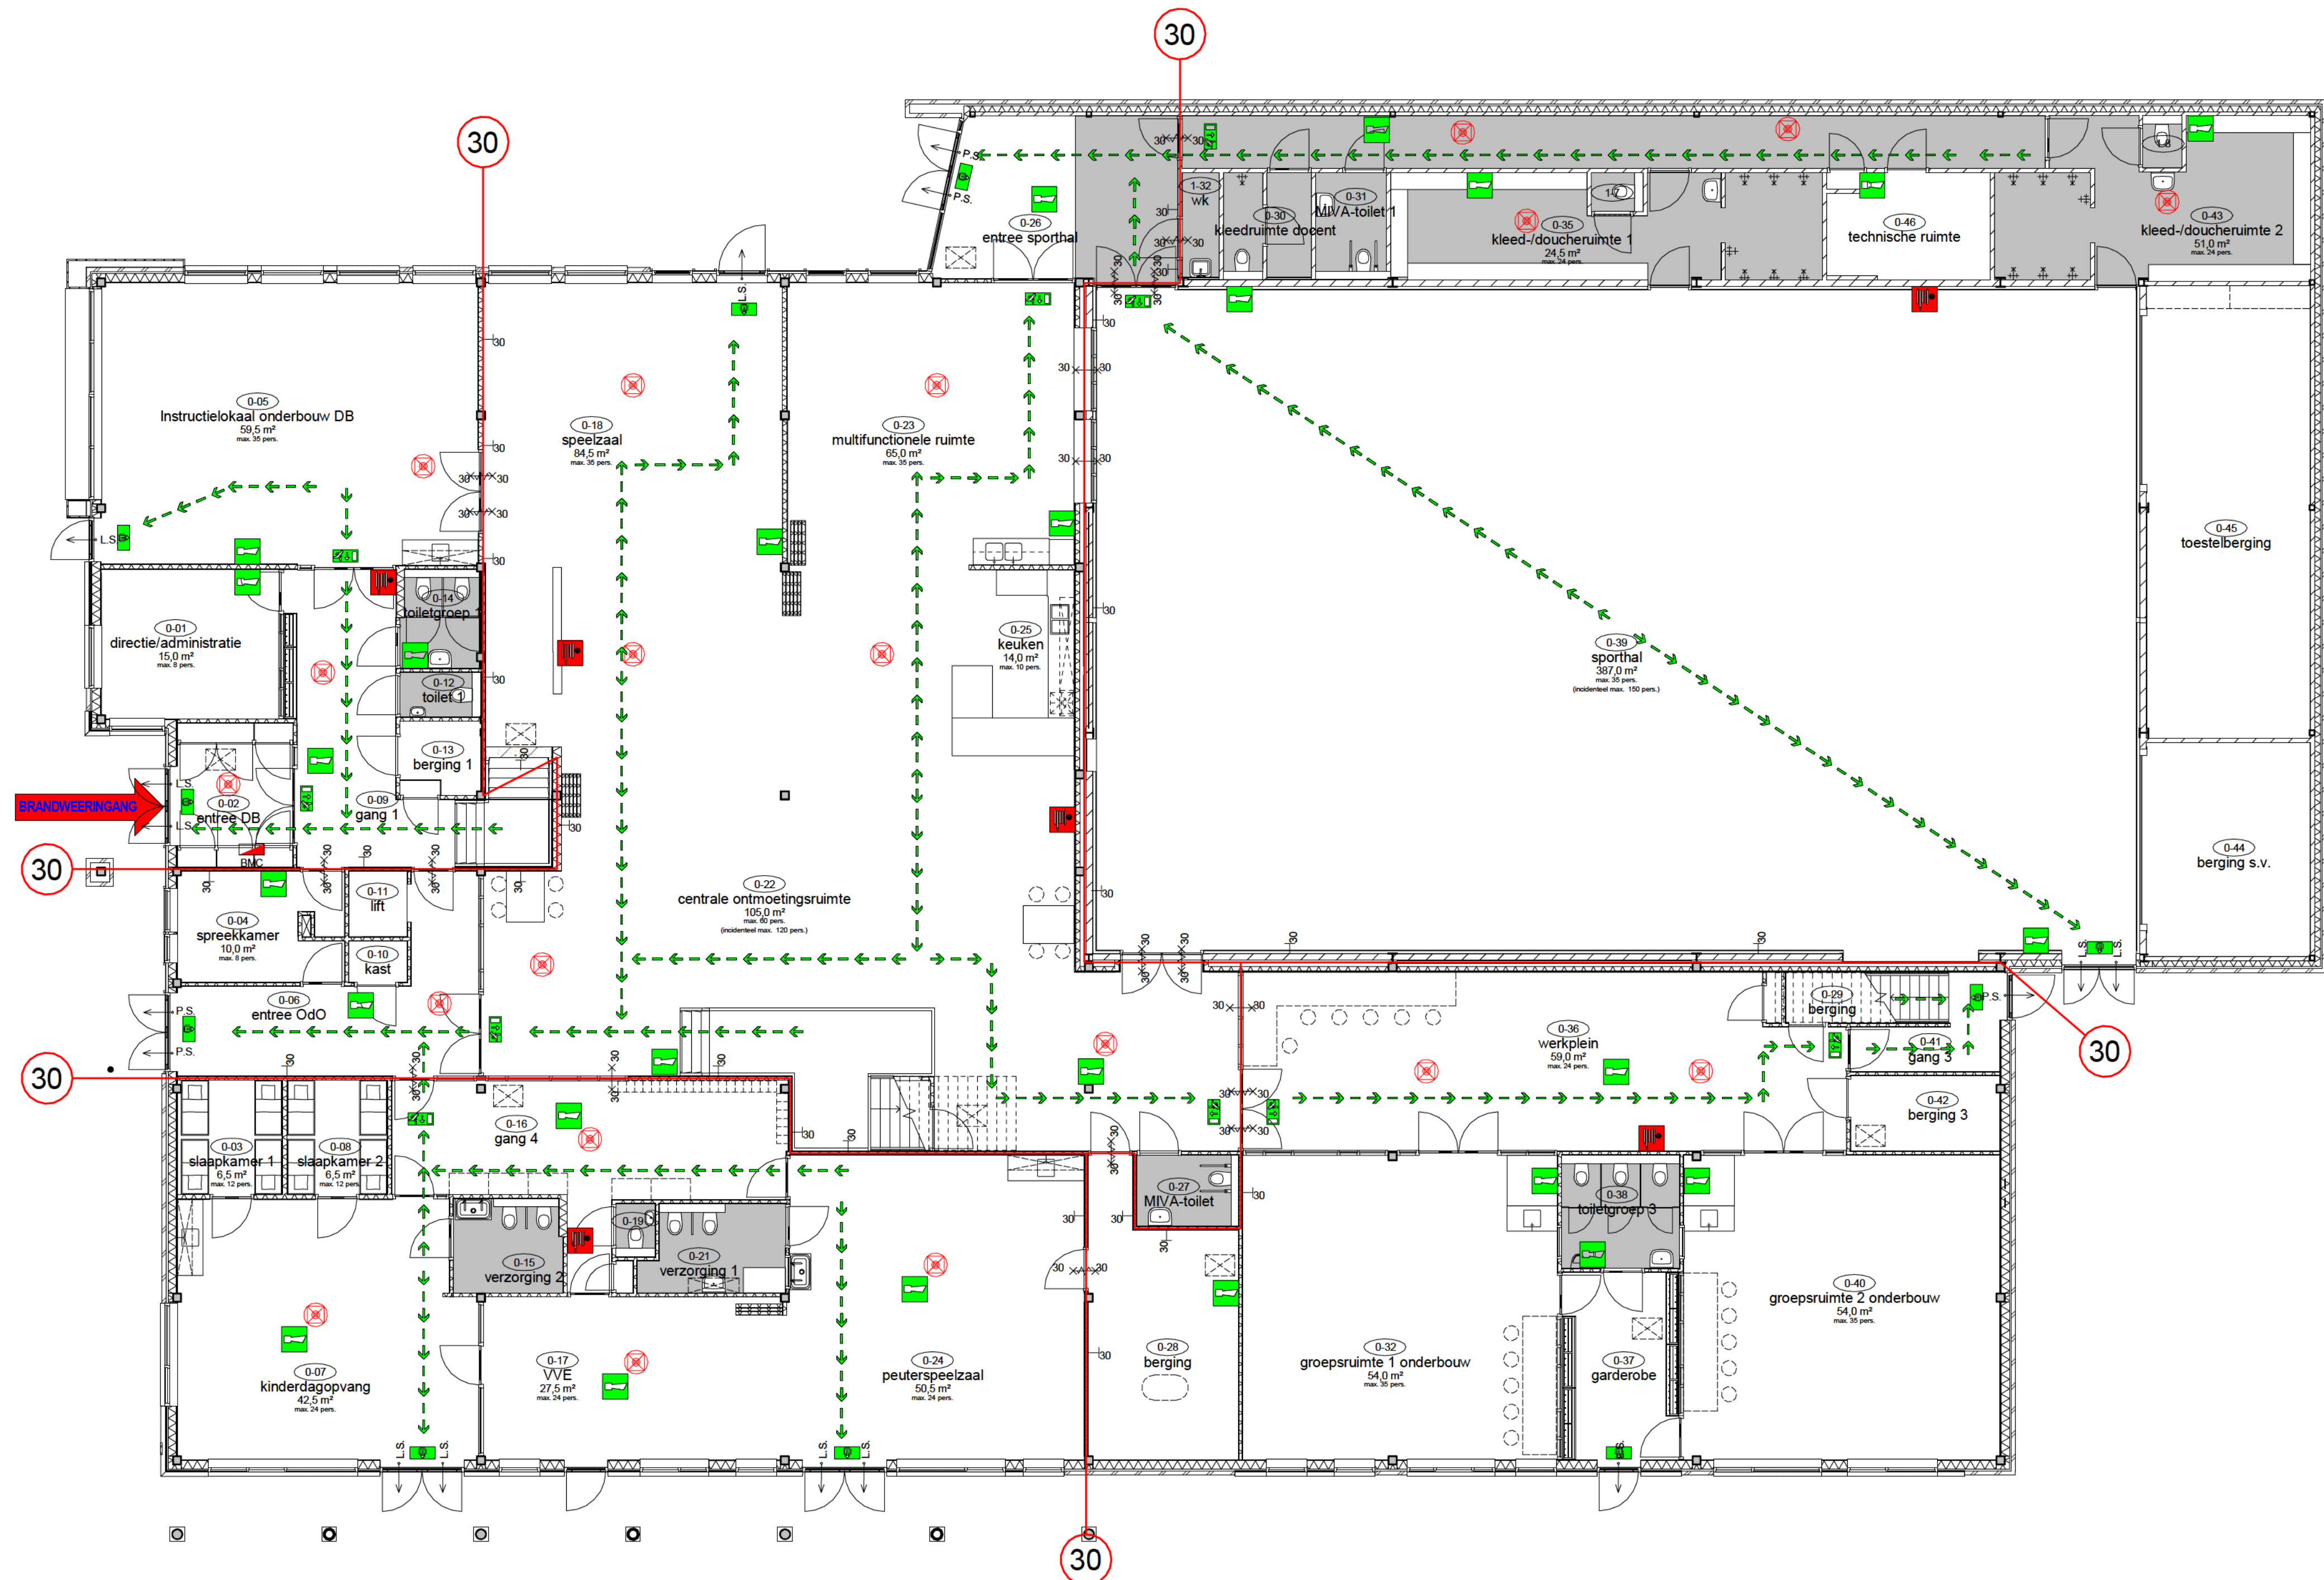

BEGANE GROND (PEIL =0)

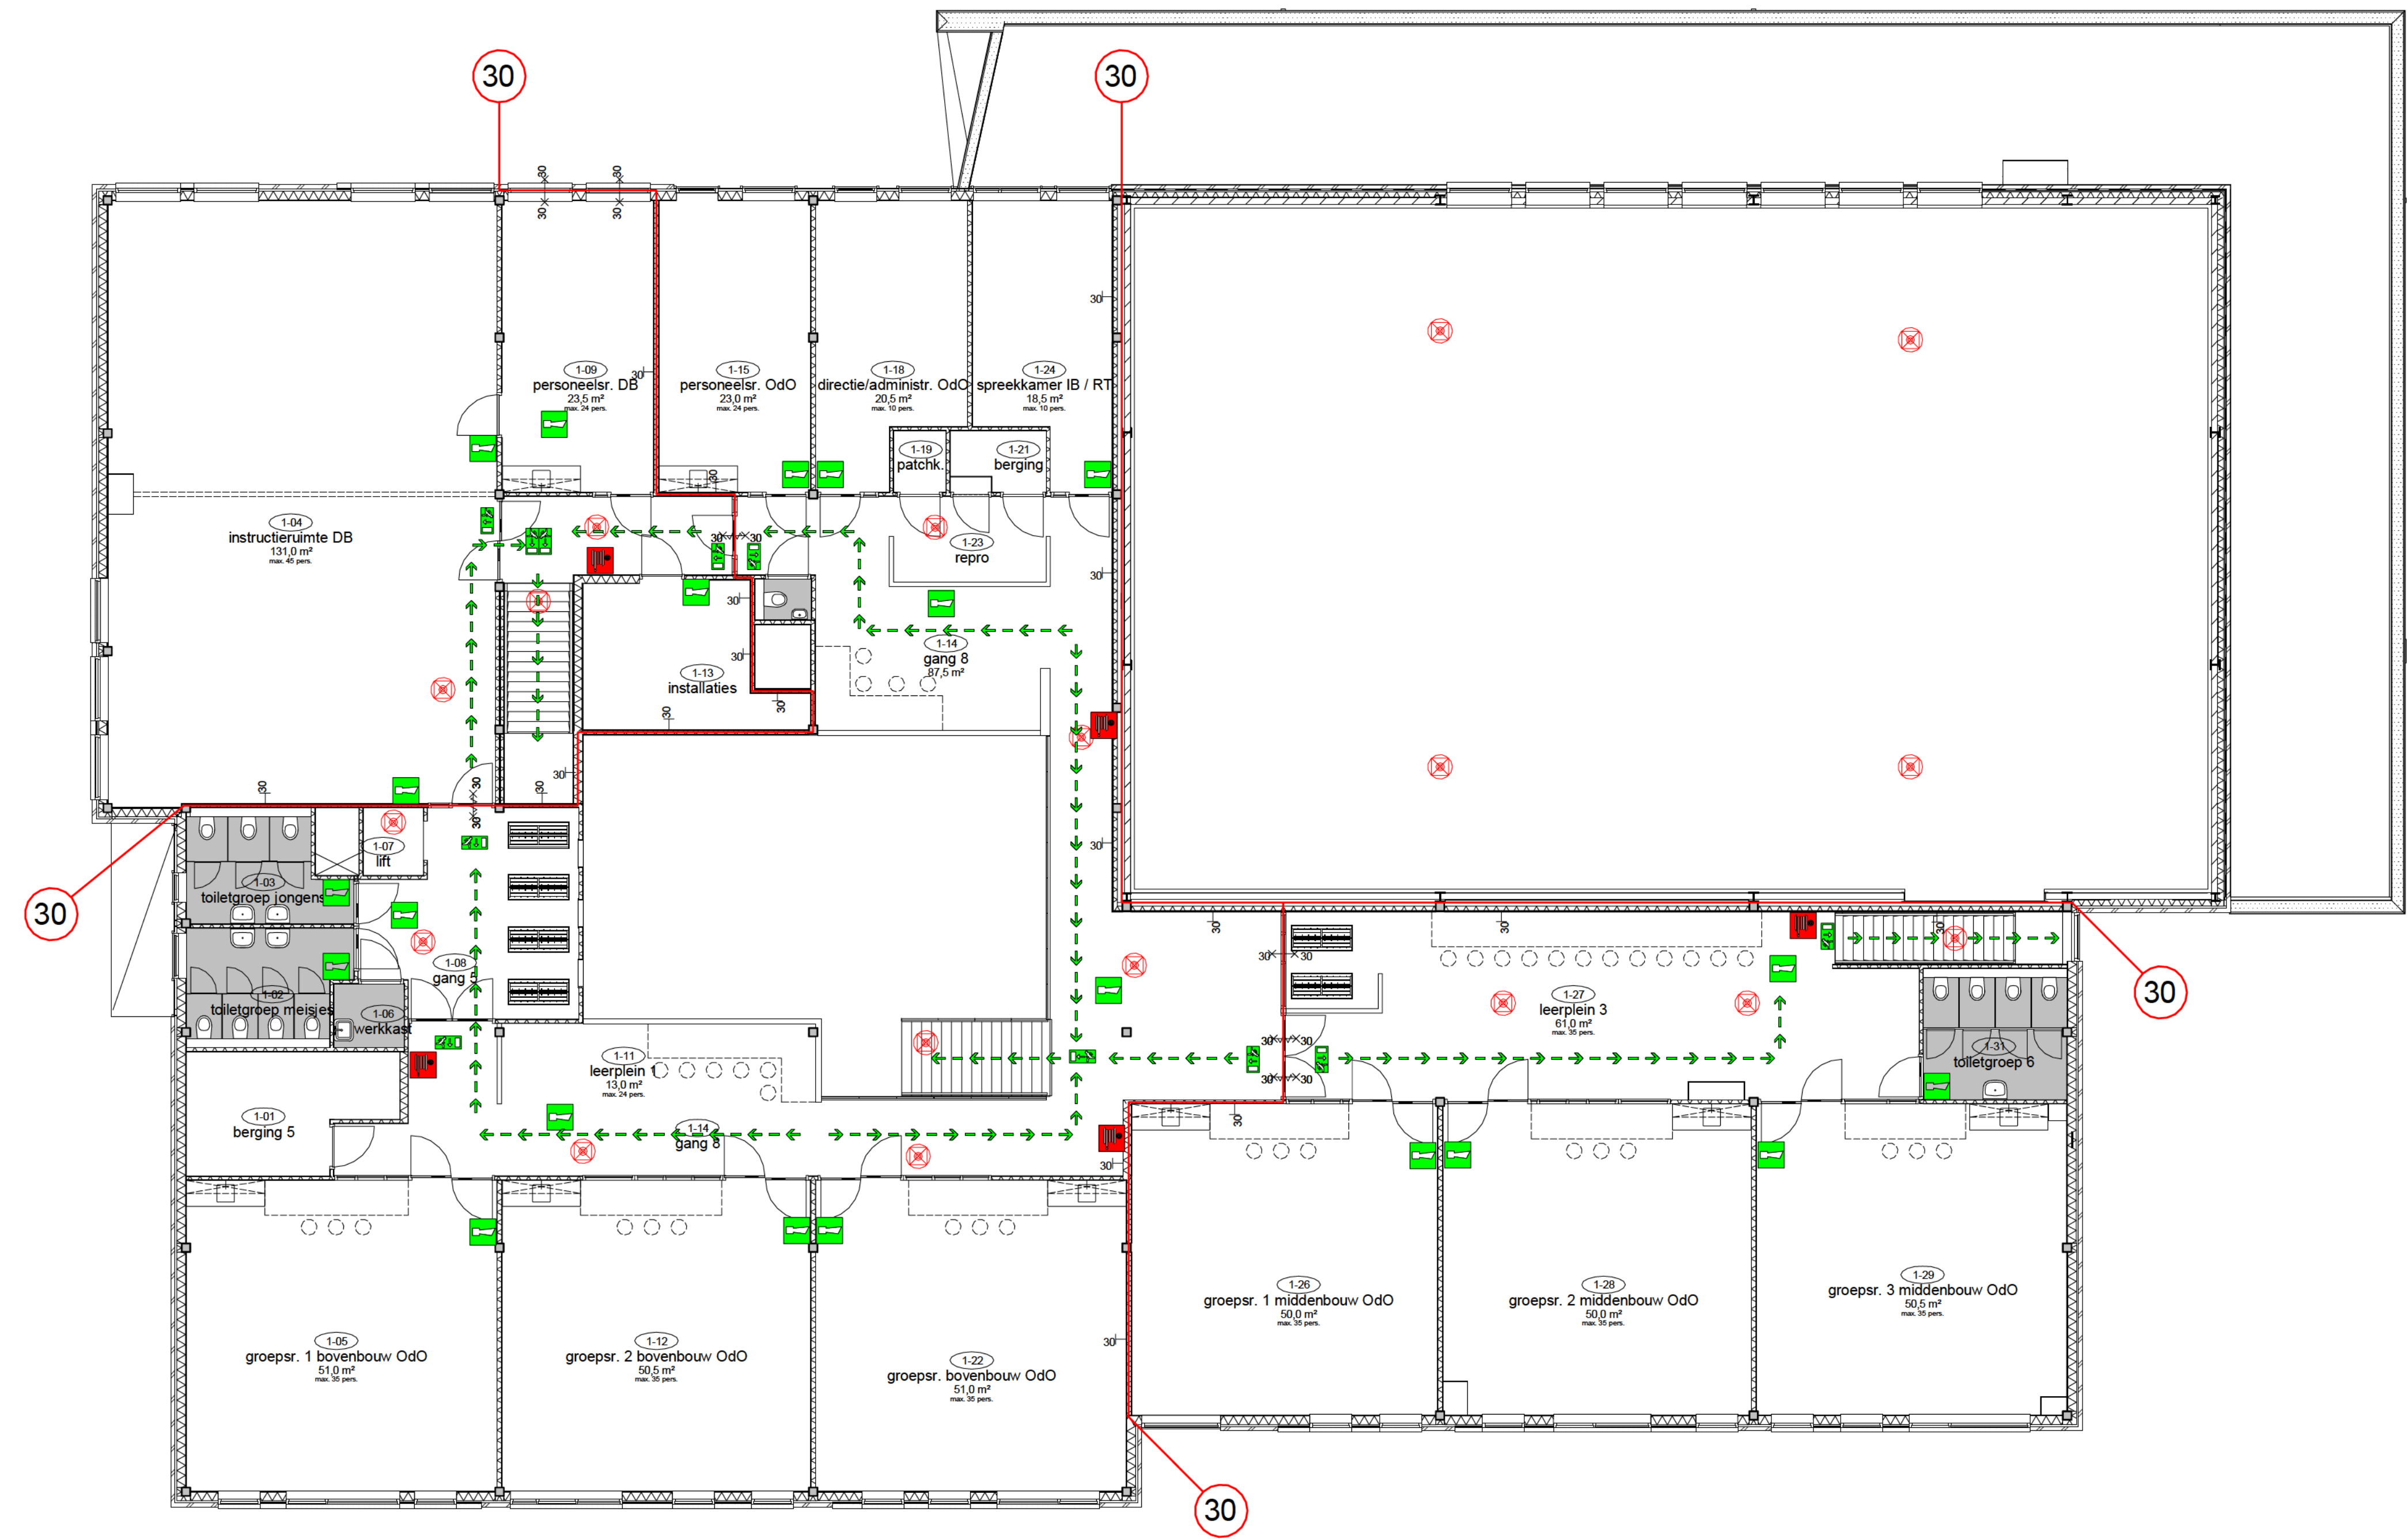

1e VERDIEPING (PEIL = 3600+)

LEGENDA

Gebouw is voorzien van:
bmi met gedeeltelijke detectie zonder automatische doormelding


nen1414

nooduitgang
 vluchtweig armatuur
 brandmeldpaneel
 brandslanghaspel
 handbrandmelder
 rookmelder
 alarmhoorn
 vluchtroute
 brandverende scheiding (30 min WBDBO)
 brandverende deur en/of pui, 30 min. WBDBO
 brandverende zelfsluitende deur, 30 min. WBDBO
 wand/vloer dakconstructie, 30 min. WBDBO
 noodverlichtings armatuur
 sluiting, te ontgrendelen zonder gebruik van losse delen
 paneelafsluiting

ruimteoverzicht						incident. max. aantal personen
Nivo	Nr	Ruimte	Gebruiksfunctie	GBO	Max. aantal personen	
V0	0-01	directie-administratie	verkeersruimte	15,0 m²	8	
V0	0-02	entree DB	verkeersruimte	6,5 m²		
V0	0-03	slaapkamer 1	verblijfsruimte	6,5 m²	12	
V0	0-04	speelkamer	opslagruimte	10,0 m²	8	
V0	0-06	entree OaO	verkeersruimte	19,5 m²		
V0	0-07	kinderdagopvang	verkeersruimte	42,5 m²	24	
V0	0-08	slaapkamer 2	verblijfsruimte	6,5 m²	12	
V0	0-09	gang 1	verkeersruimte	20,0 m²		
V0	0-10	kast	opslagruimte	1,5 m²		
V0	0-11	ik	verkeersruimte	2,0 m²		
V0	0-12	toilet 1	toilet	2,0 m²	2	
V0	0-13	berging 1	opslagruimte	3,0 m²		
V0	0-15	verzoorging 2	badruimte	5,5 m²	8	
V0	0-16	gang 4	verkeersruimte	28,5 m²		
V0	0-17	VVE	verkeersruimte	27,5 m²	24	
V0	0-18	speelzaal	verkeersruimte	84,5 m²	35	
V0	0-19	toilet 2	toilet	1,0 m²		
V0	0-21	verzoorging 1	badruimte	6,5 m²	6	
V0	0-22	centrale ontmoetingsruimte	verkeersruimte	105,0 m²	60	120
V0	0-25	keuken	verkeersruimte	14,0 m²	10	
V0	0-26	entree sporthal	verkeersruimte	20,5 m²		
V0	0-27	MVA-toilet	toilet	4,0 m²		
V0	0-28	berging	toilet	21,5 m²	8	
V0	0-29	berging	opslagruimte	4,5 m²		
V0	0-30	kleedruimte docent	overige ruimte	5,0 m²	4	
V0	0-31	MVA-toilet	toilet	4,0 m²		
V0	0-32	groepsruimte 1 onderbouw	verkeersruimte	54,0 m²	35	

ruimteoverzicht						incident. max. aantal personen
Nivo	Nr	Ruimte	Gebruiksfunctie	GBO	Max. aantal personen	
V1	1-01	berging 5	opslagruimte	12,0 m²	10	
V1	1-02	toiletgroep meisjes	toilet	8,0 m²	8	
V1	1-03	toiletgroep jongens	toilet	8,0 m²	8	
V1	1-04	instructielokaal DB	verkeersruimte	131,0 m²	45	
V1	1-05	groep 1 bovenbouw OaO	verkeersruimte	51,0 m²	35	
V1	1-06	werkruimte	verkeersruimte	2,5 m²	4	
V1	1-07	ik	verkeersruimte	2,0 m²	4	
V1	1-08	gang 5	verkeersruimte	21,0 m²	24	
V1	1-09	personeels. DB	verkeersruimte	23,5 m²	24	

situatie
1:500

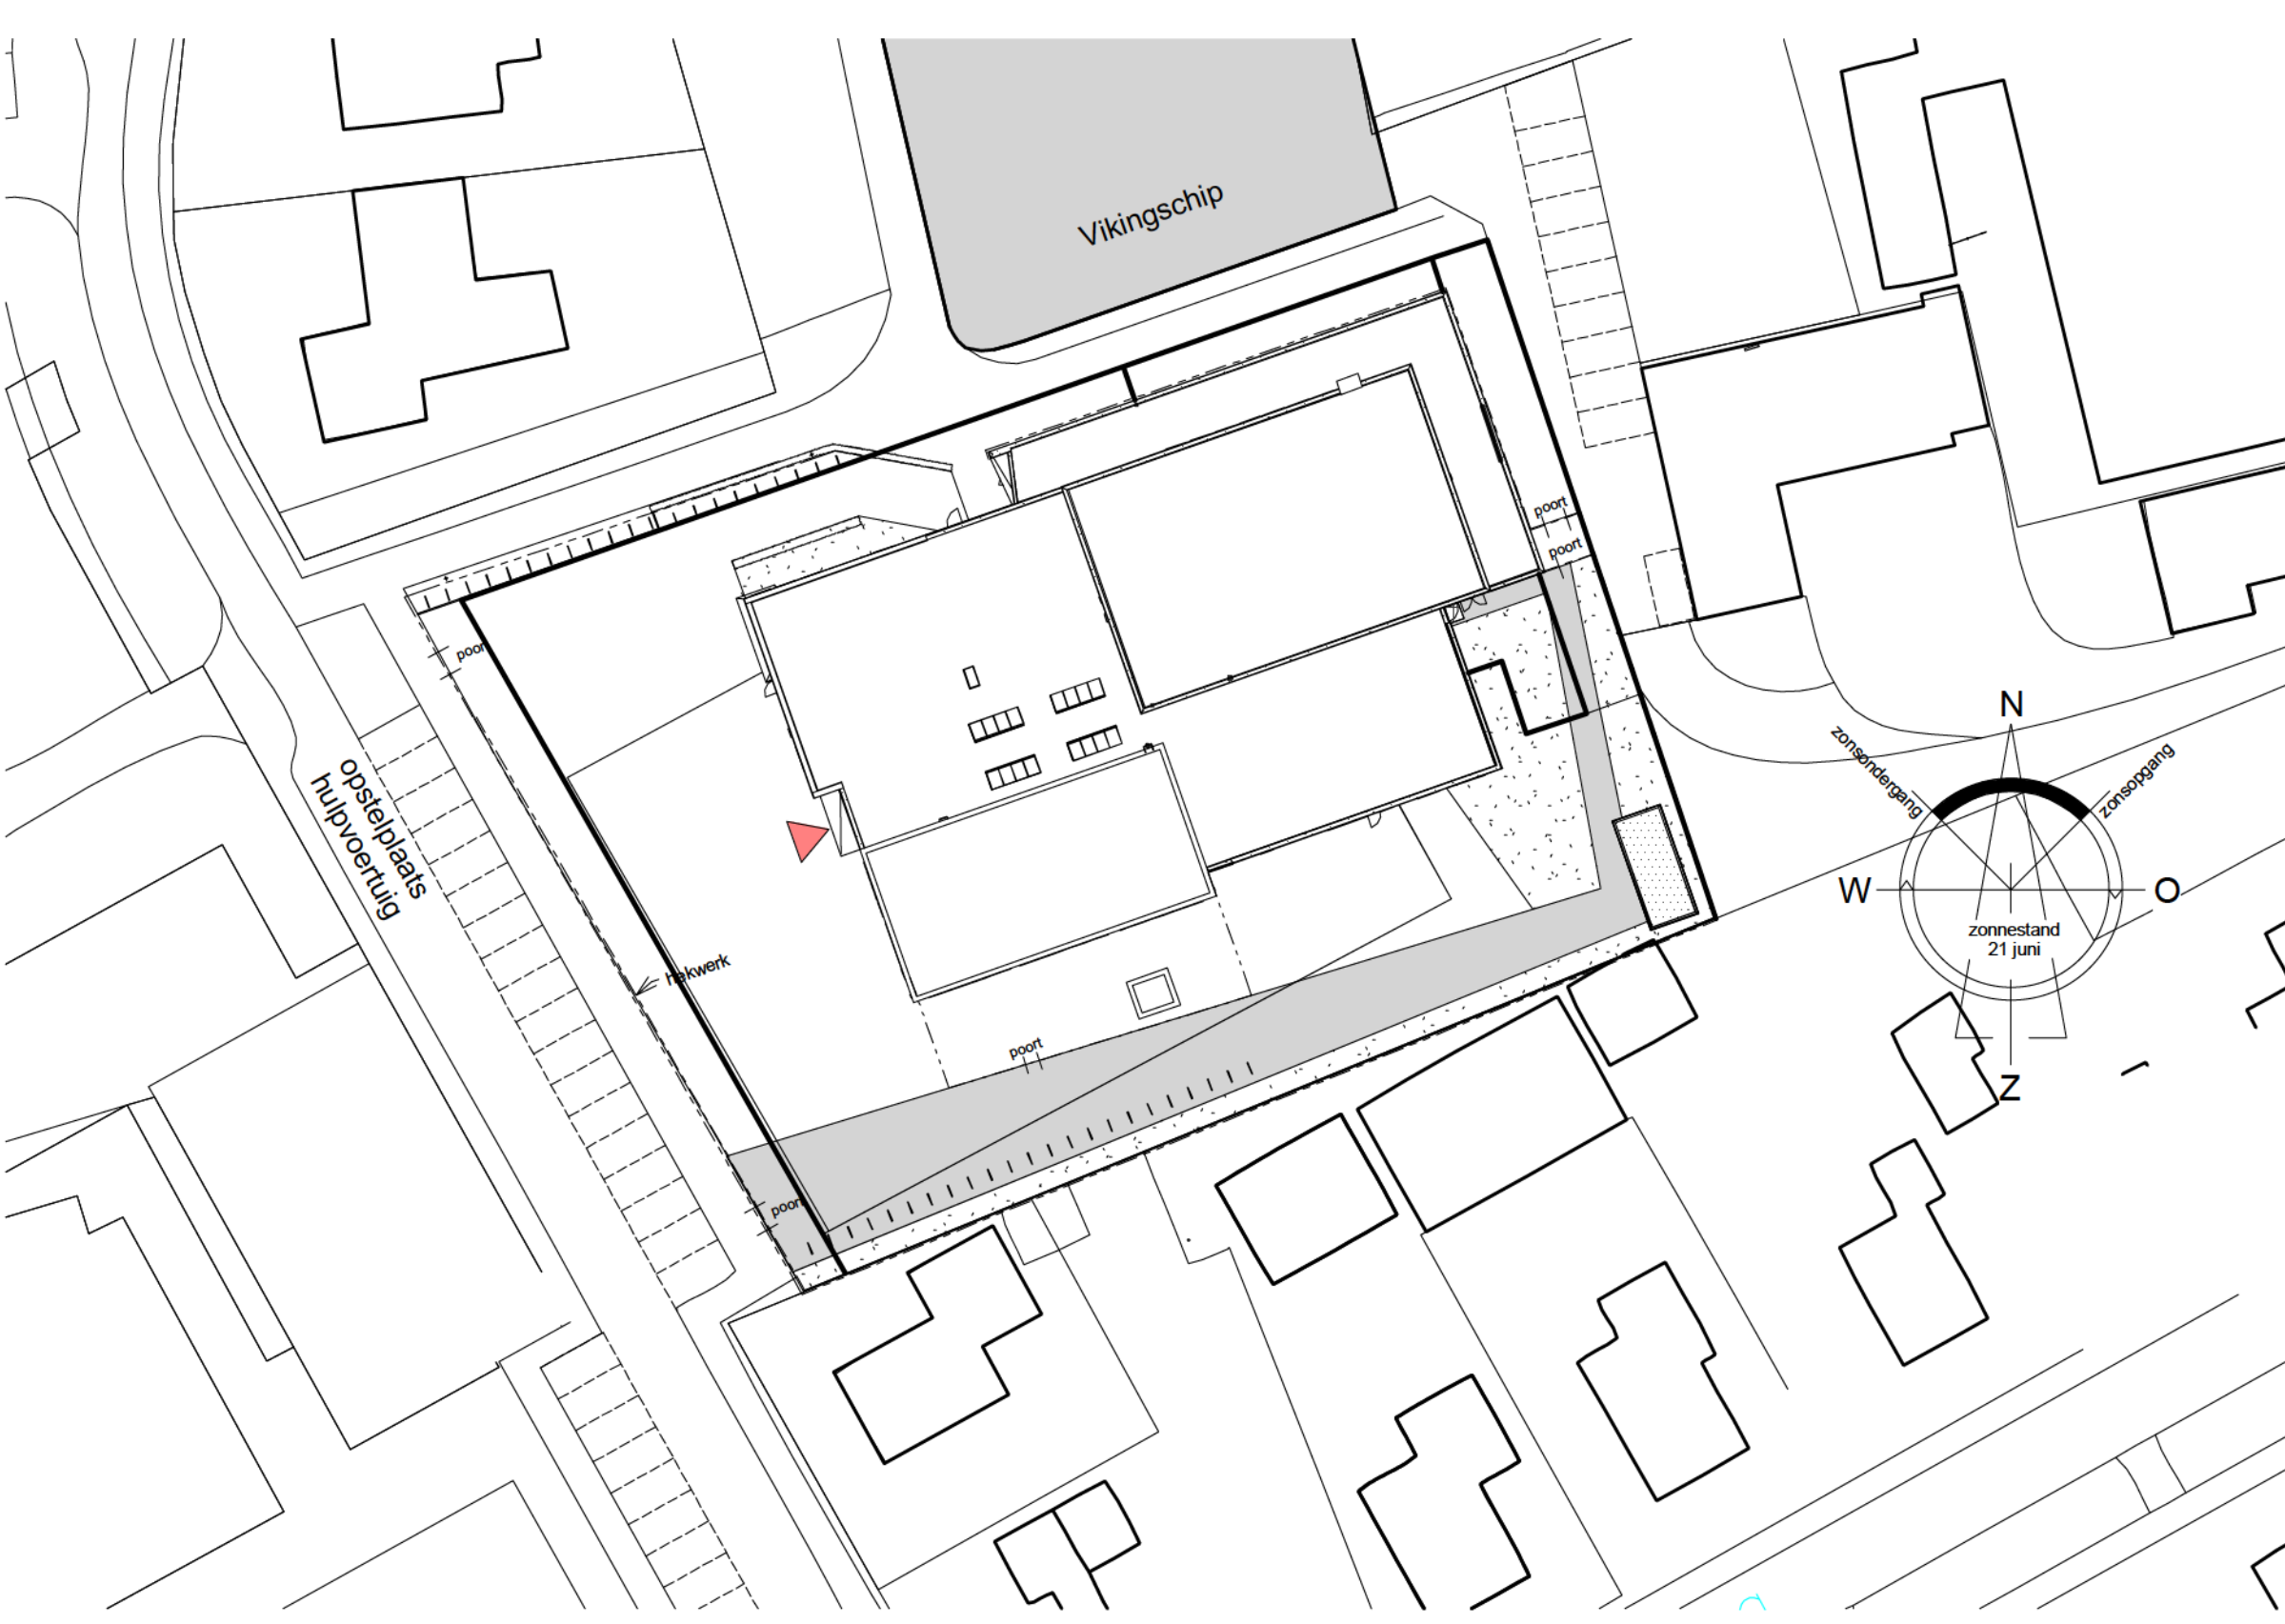

gemeente
Hollands Kroon
Brandweer
Goedgekeurd 8-9-2014

B B H D
architecten

Rijks van der Woude RE	1617 M Alenar	Postbus 1121	1610 HC Alenar	T +31(0)20312000	E info@bbhd.nl	www.bbhd.nl
Project	BREKE SCHOLEN DEN OEVER	Projectarchitect	BB.D. VLAAR	Projectcoördinator	E. BARS	
LOC. WESTERWAND Wonen		Hoofdbouwkundig	E. BARS	Gehouder	J. Swart	
Tekening	LITTEERATUUR ONTWERP	Schaal	1:100	Formaat	A0	
EN SITUATIE	CEBIRKING/ANNOU PLATTEGROND BEGANE GROND, EERSTE VERDIEPING	Projectnummer	2011002.01	Revisie	Datum	
		Fase	Tekeningnummer			

UO M90 B 27082014