


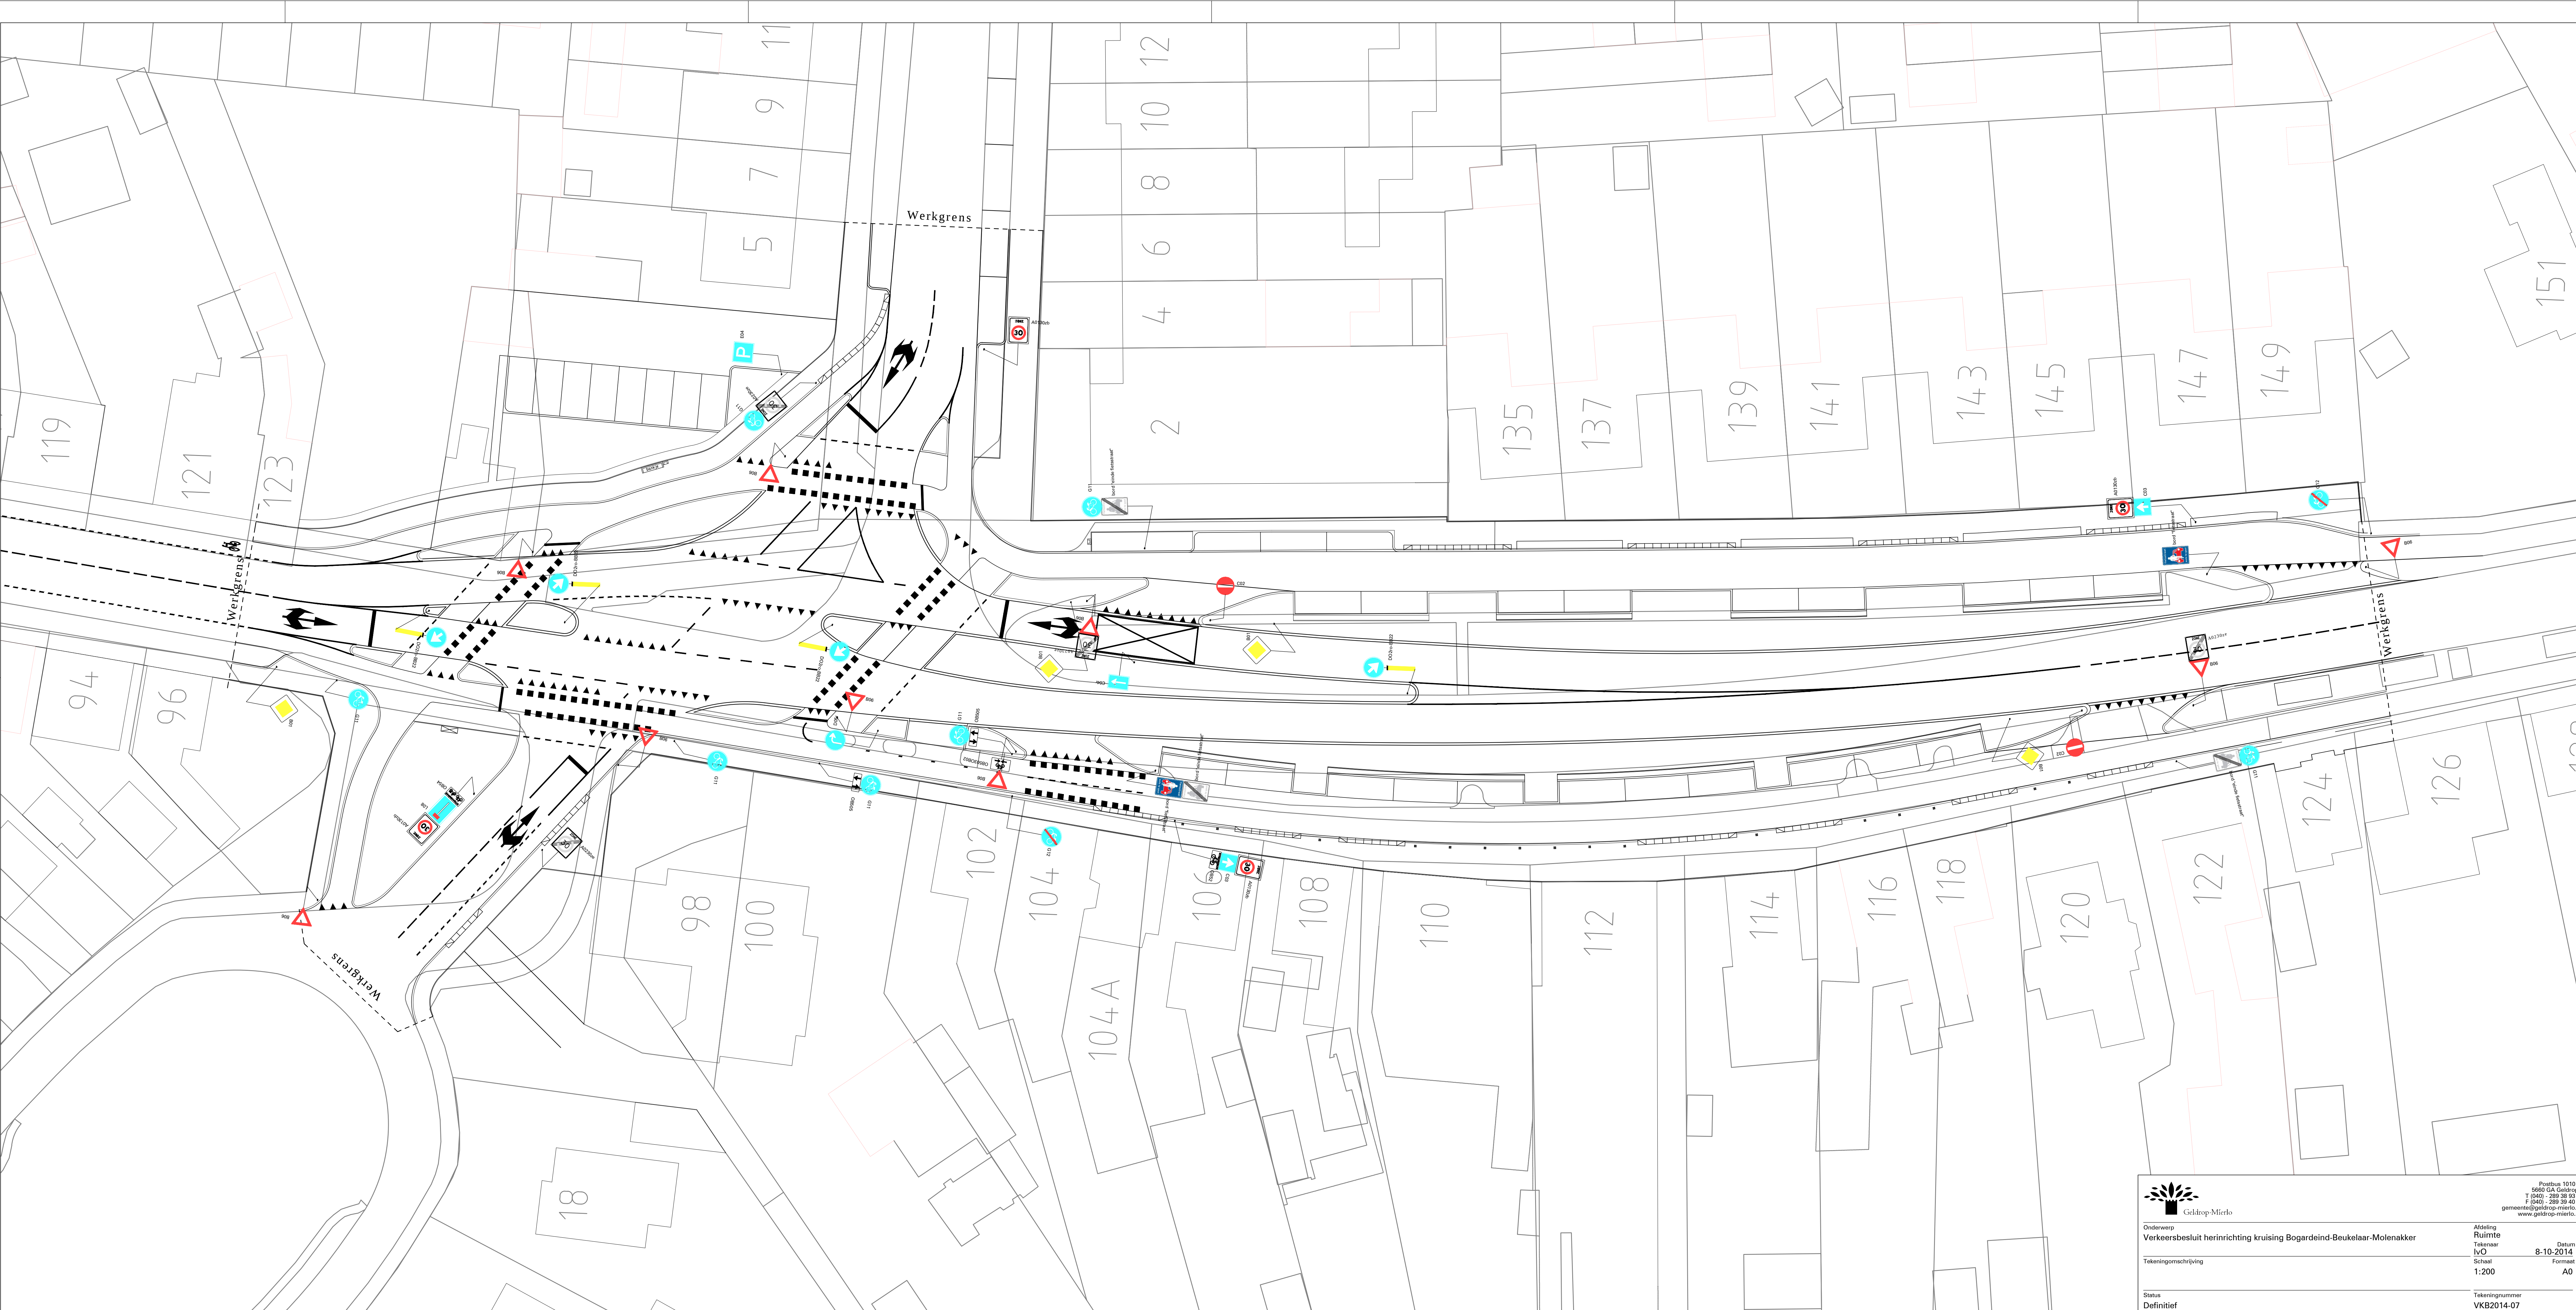

Onderwerp:
Verkeersbesluit herinrichting kruising Bogardeind-Beukelaar-Molenakker

Tekeningomschrijving

Status:
Definitief

Attesting
Ruimte
Tekenaar
IvO

Datum
8-10-2014

Schaal
1:200

Tekeningnummer
VK82014-07

Postbus 10101
5000 GA Gallop
T (040) 225 99 91
gemeente@gallop-merlo.nl
www.gallop-merlo.nl