



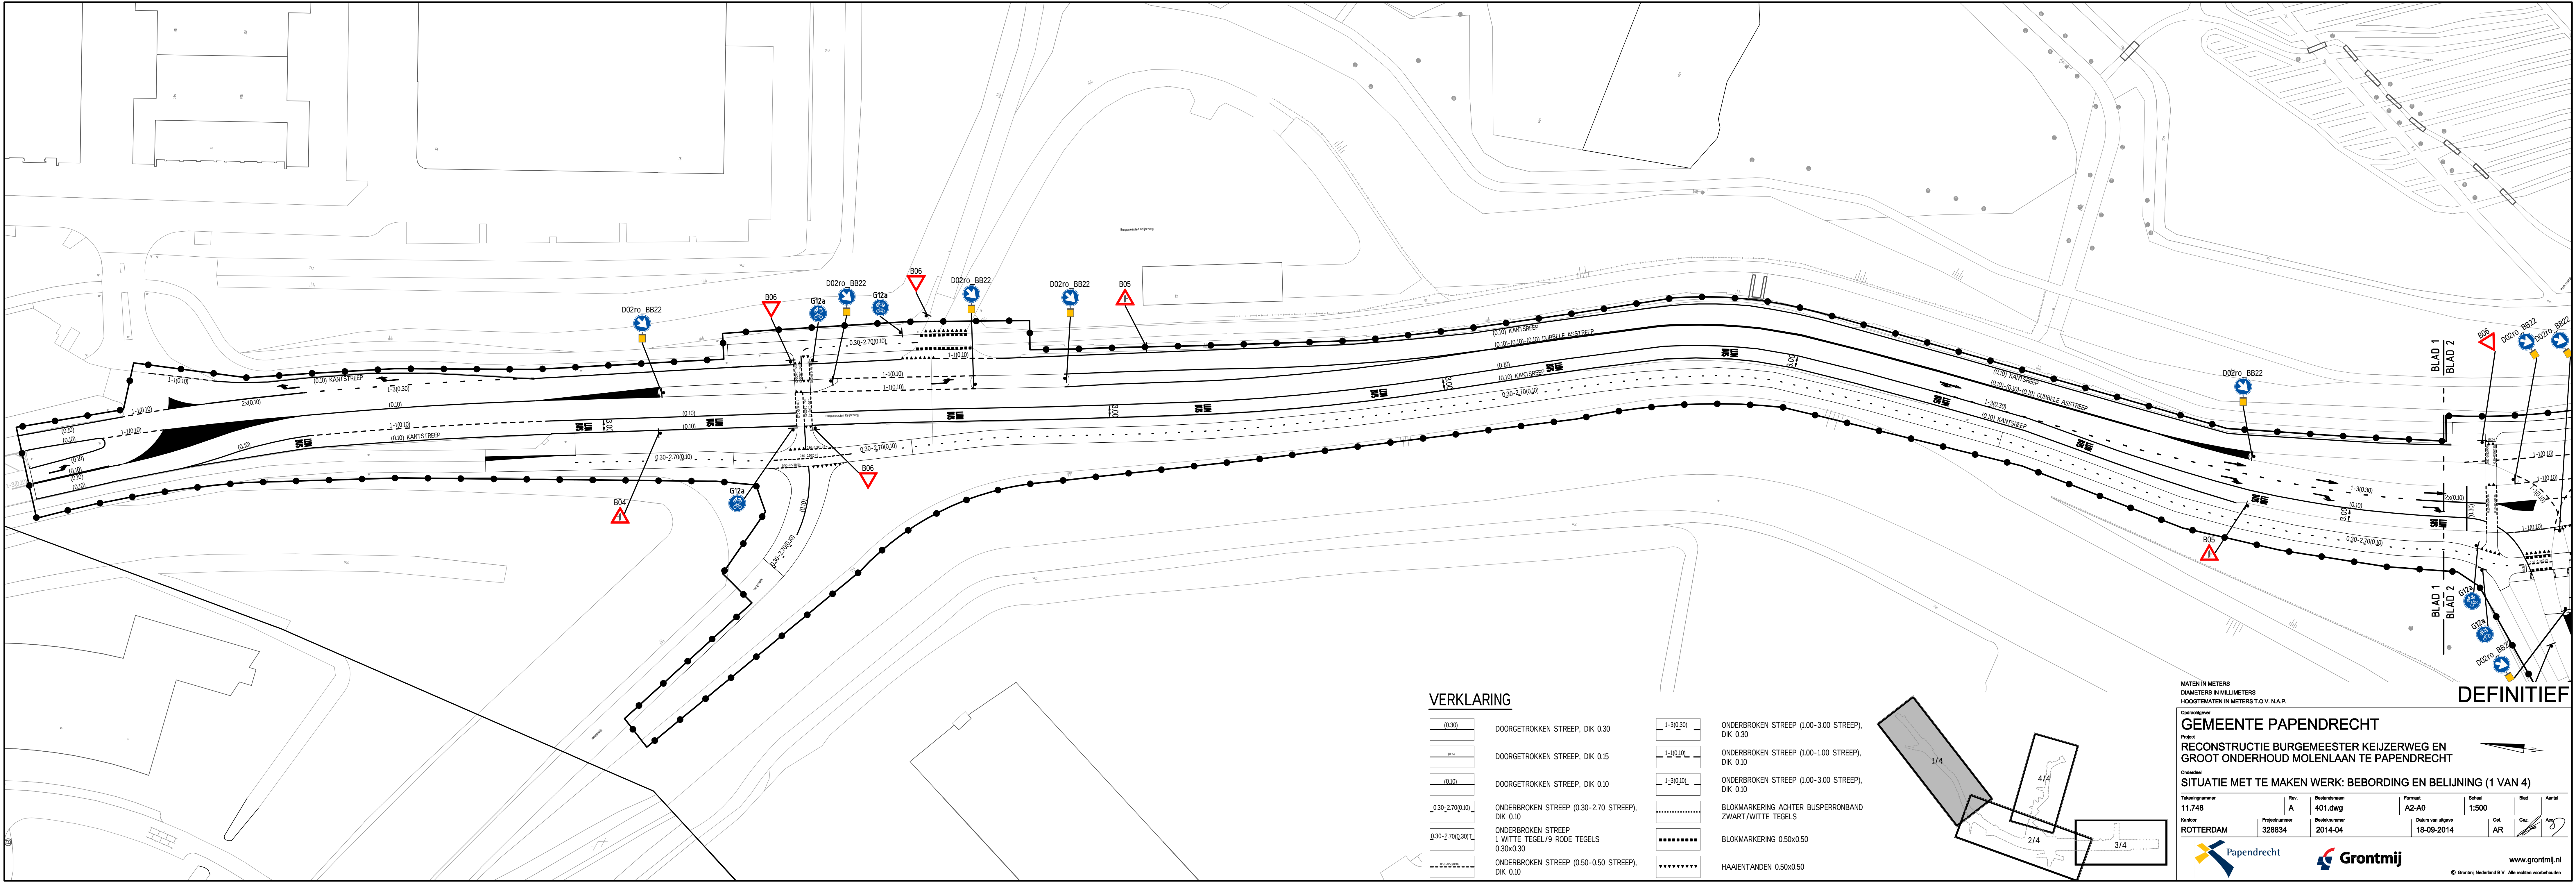

VERKLARING

|  |                                                 |  |                                                       |
|--|-------------------------------------------------|--|-------------------------------------------------------|
|  | DOORGETROKKEN STREEP, DIK 0.30                  |  | ONDERBROKEN STREEP (1.00-3.00 STREEP), DIK 0.30       |
|  | DOORGETROKKEN STREEP, DIK 0.15                  |  | ONDERBROKEN STREEP (1.00-1.00 STREEP), DIK 0.10       |
|  | DOORGETROKKEN STREEP, DIK 0.10                  |  | ONDERBROKEN STREEP (1.00-3.00 STREEP), DIK 0.10       |
|  | ONDERBROKEN STREEP (0.30-2.70 STREEP), DIK 0.10 |  | BLOKMARKERING ACHTER BUSPERRONBAND ZWART/WITTE TEGELS |
|  | ONDERBROKEN STREEP (1.00-1.00 STREEP), DIK 0.10 |  | BLOKMARKERING 0.50x0.50                               |
|  | ONDERBROKEN STREEP (0.30-2.70 STREEP), DIK 0.10 |  | HAAIENTANDEN 0.50x0.50                                |

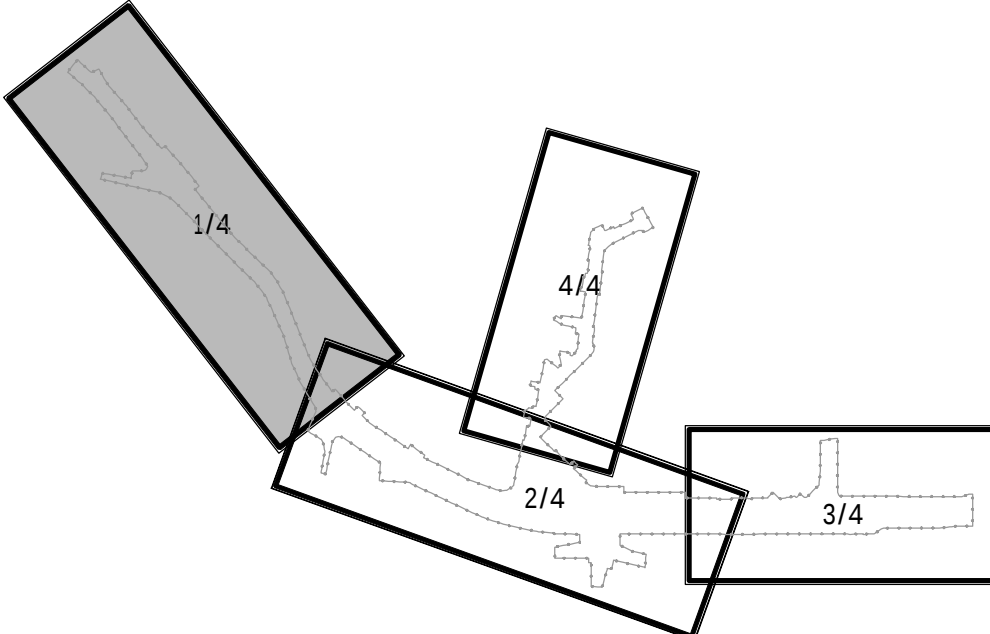

MATEN IN METERS  
DIAMETERS IN MILLIMETERS  
HOOGTEMATEN IN METERS T.O.V. N.A.P.

Opdrachtgever  
**GEMEENTE PAPENDRECHT**

Project  
**RECONSTRUCTIE BURGEMEESTER KEIJZERWEG EN GROOT ONDERHOUD MOLENLAAN TE PAPENDRECHT**

Onderdeel  
**SITUATIE MET TE MAKEN WERK: BEBORDING EN BELIJNING (1 VAN 4)**

|                          |                         |                         |                                 |                 |                     |                     |
|--------------------------|-------------------------|-------------------------|---------------------------------|-----------------|---------------------|---------------------|
| Tekeningnummer<br>11.748 | Rev.<br>A               | Bestandsnaam<br>401.dwg | Formaat<br>A2-A0                | Schaal<br>1:500 | Blad<br>1           | Aantal<br>4         |
| Kantoor<br>ROTTERDAM     | Projectnummer<br>328834 | Bestelnummer<br>2014-04 | Datum van uitgave<br>18-09-2014 | Get.<br>AR      | Gez.<br>[Signature] | Acc.<br>[Signature] |

www.grontmij.nl  
© Grontmij Nederland B.V. Alle rechten voorbehouden

DEFINITIEF