



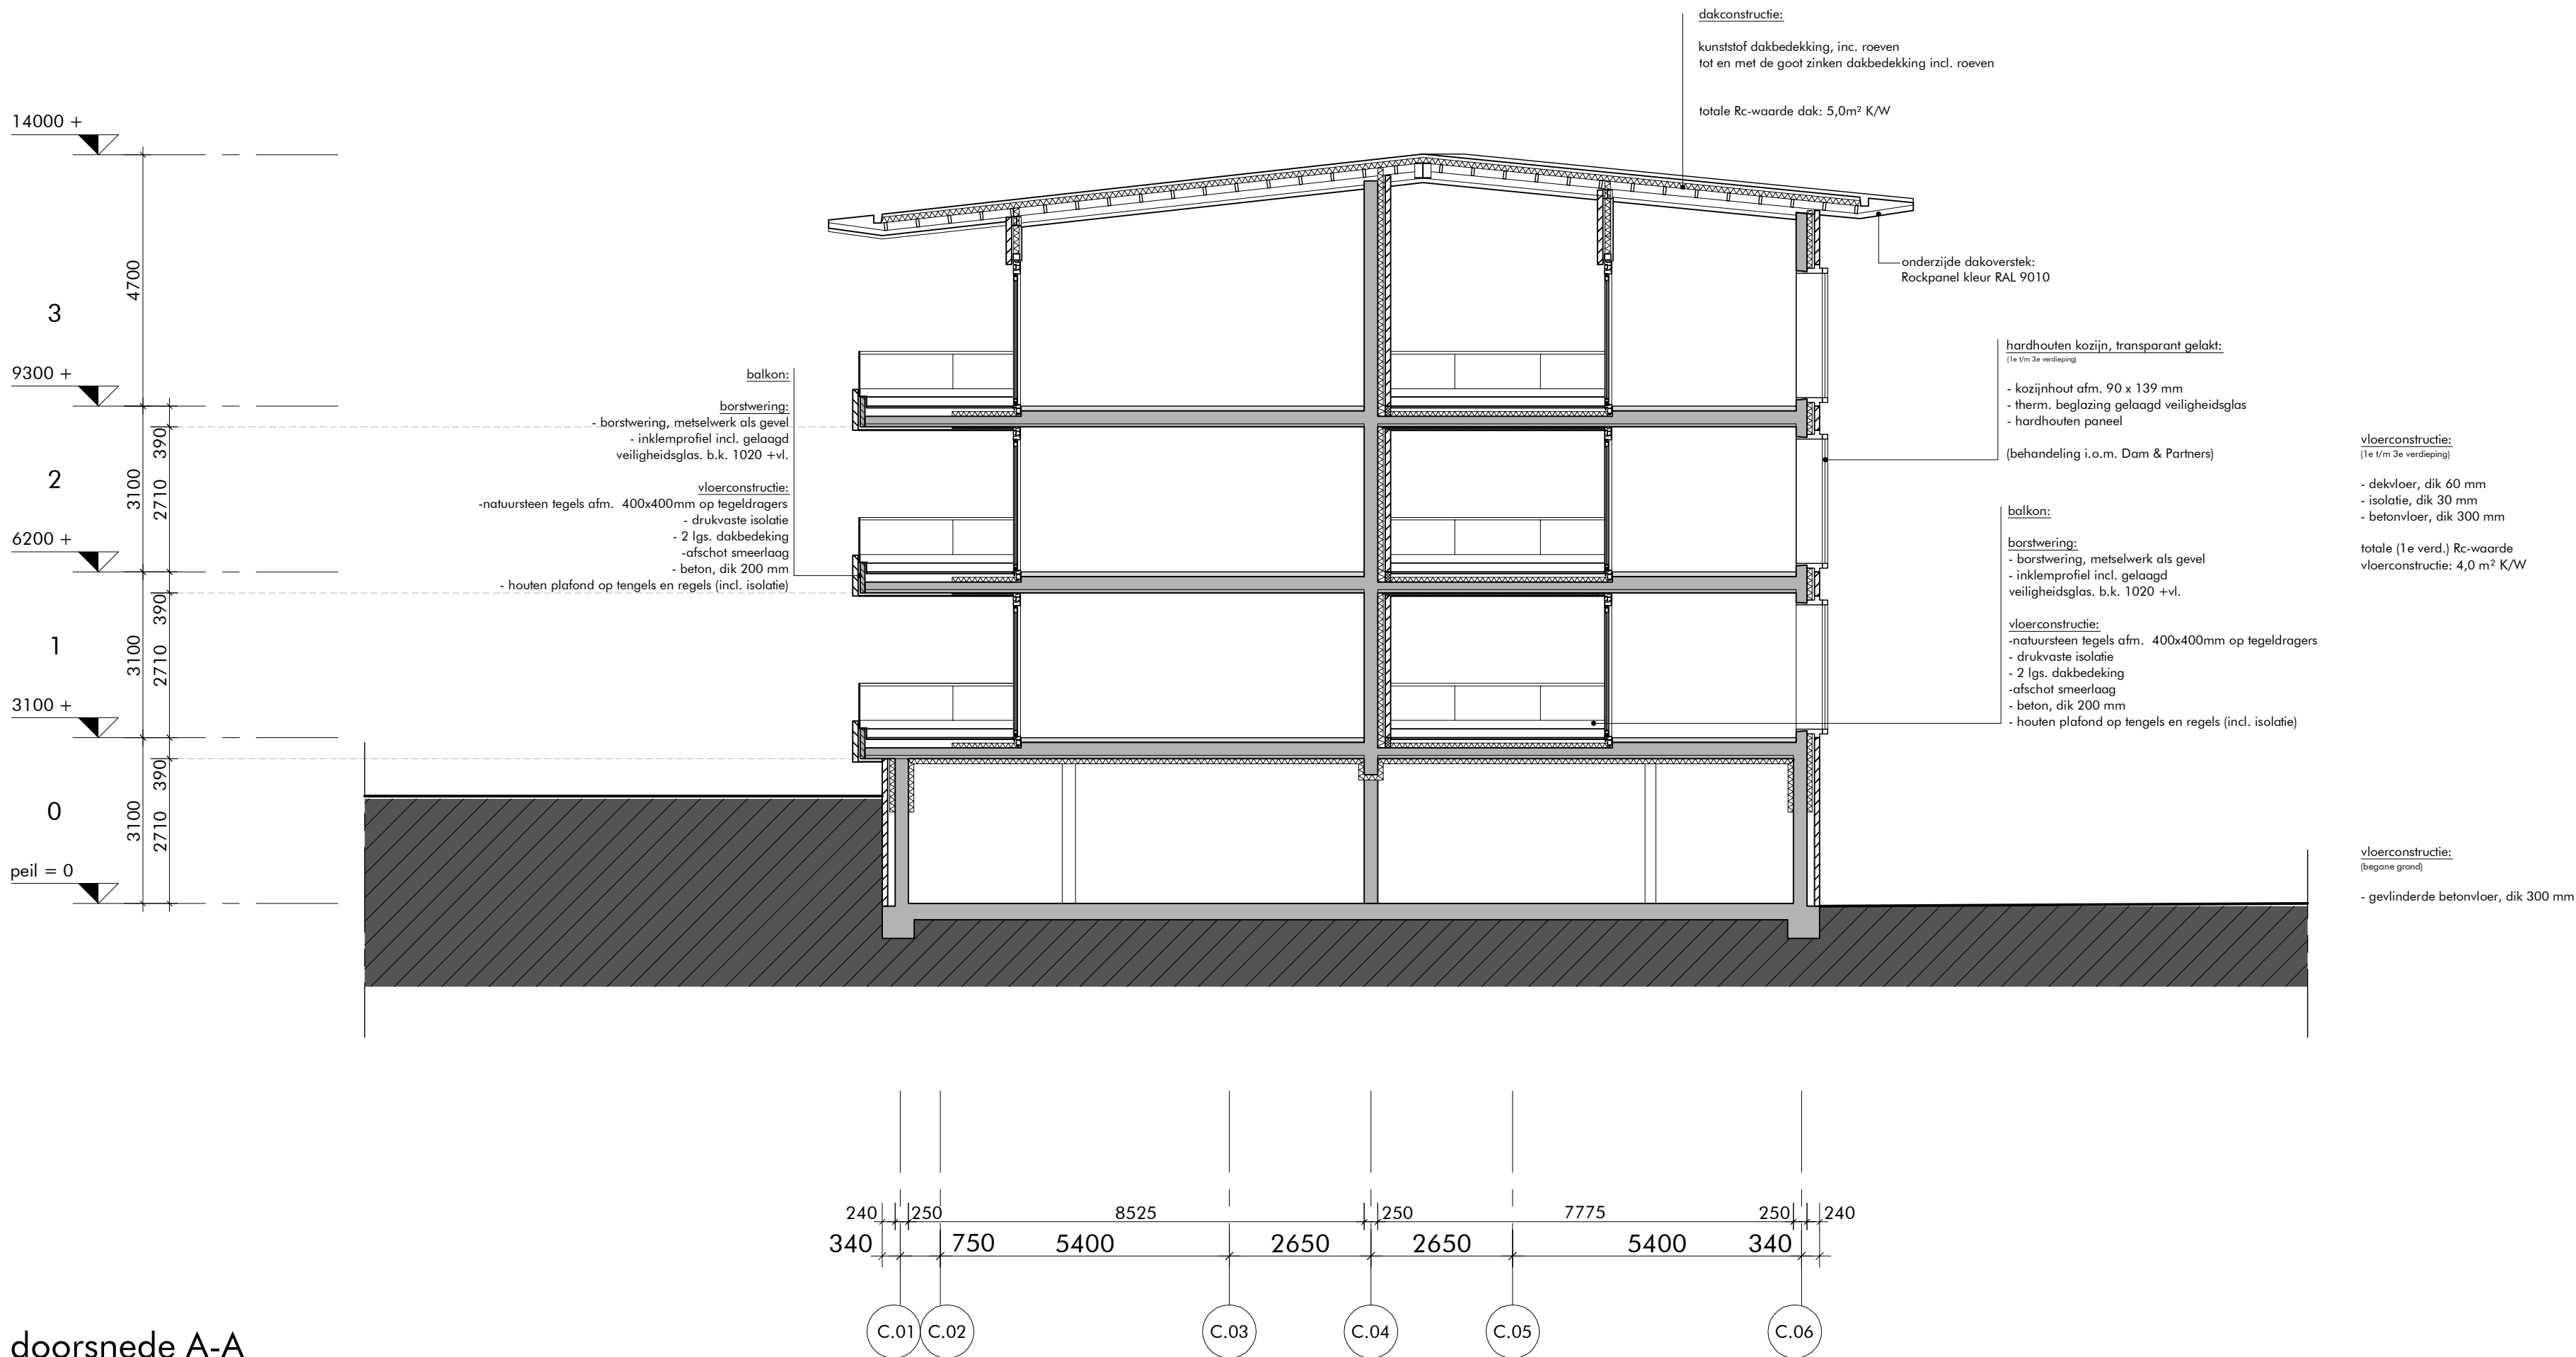

nivo's		dak	dak	dak
	03	9300 +	9300 +	9300 +
	02	6200 +	6200 +	6200 +
	01	3100 +	3100 +	3100 +
	bg	peil	peil	peil
		gebouw A	gebouw B	gebouw C
(hoogtematen tov peil; peil is ... NAP)				

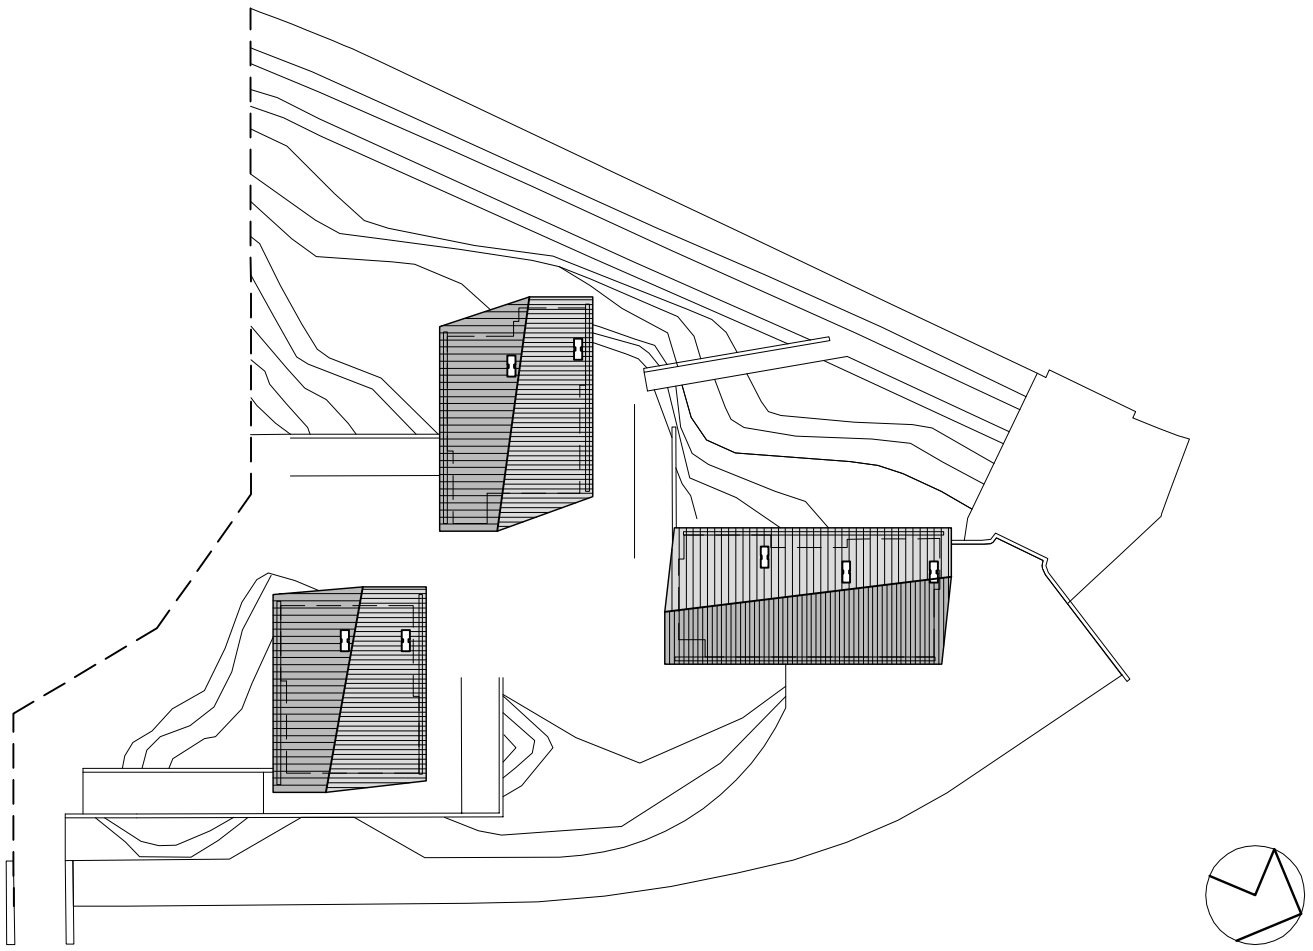

WERK
meerbad terrein
te abcoude

ONDERWERP
gebouw c
doorsnede A-A

SCHAAL
1:100

GETEKEND
f.z.n.

GEZIEN

DATUM
22/05/14

GEWILZIGD

AFMETING: 1050x594

DAM
&
PARTNERS
ARCHITECTEN
Schipfluidenlaan 4, 1062 HE Amsterdam
The Netherlands
T +31 20 623 47 55
F +31 20 627 72 80
E office@damenpartners.com
H www.damenpartners.com
CODE
MAA
DO C5.01

calculatietekening