


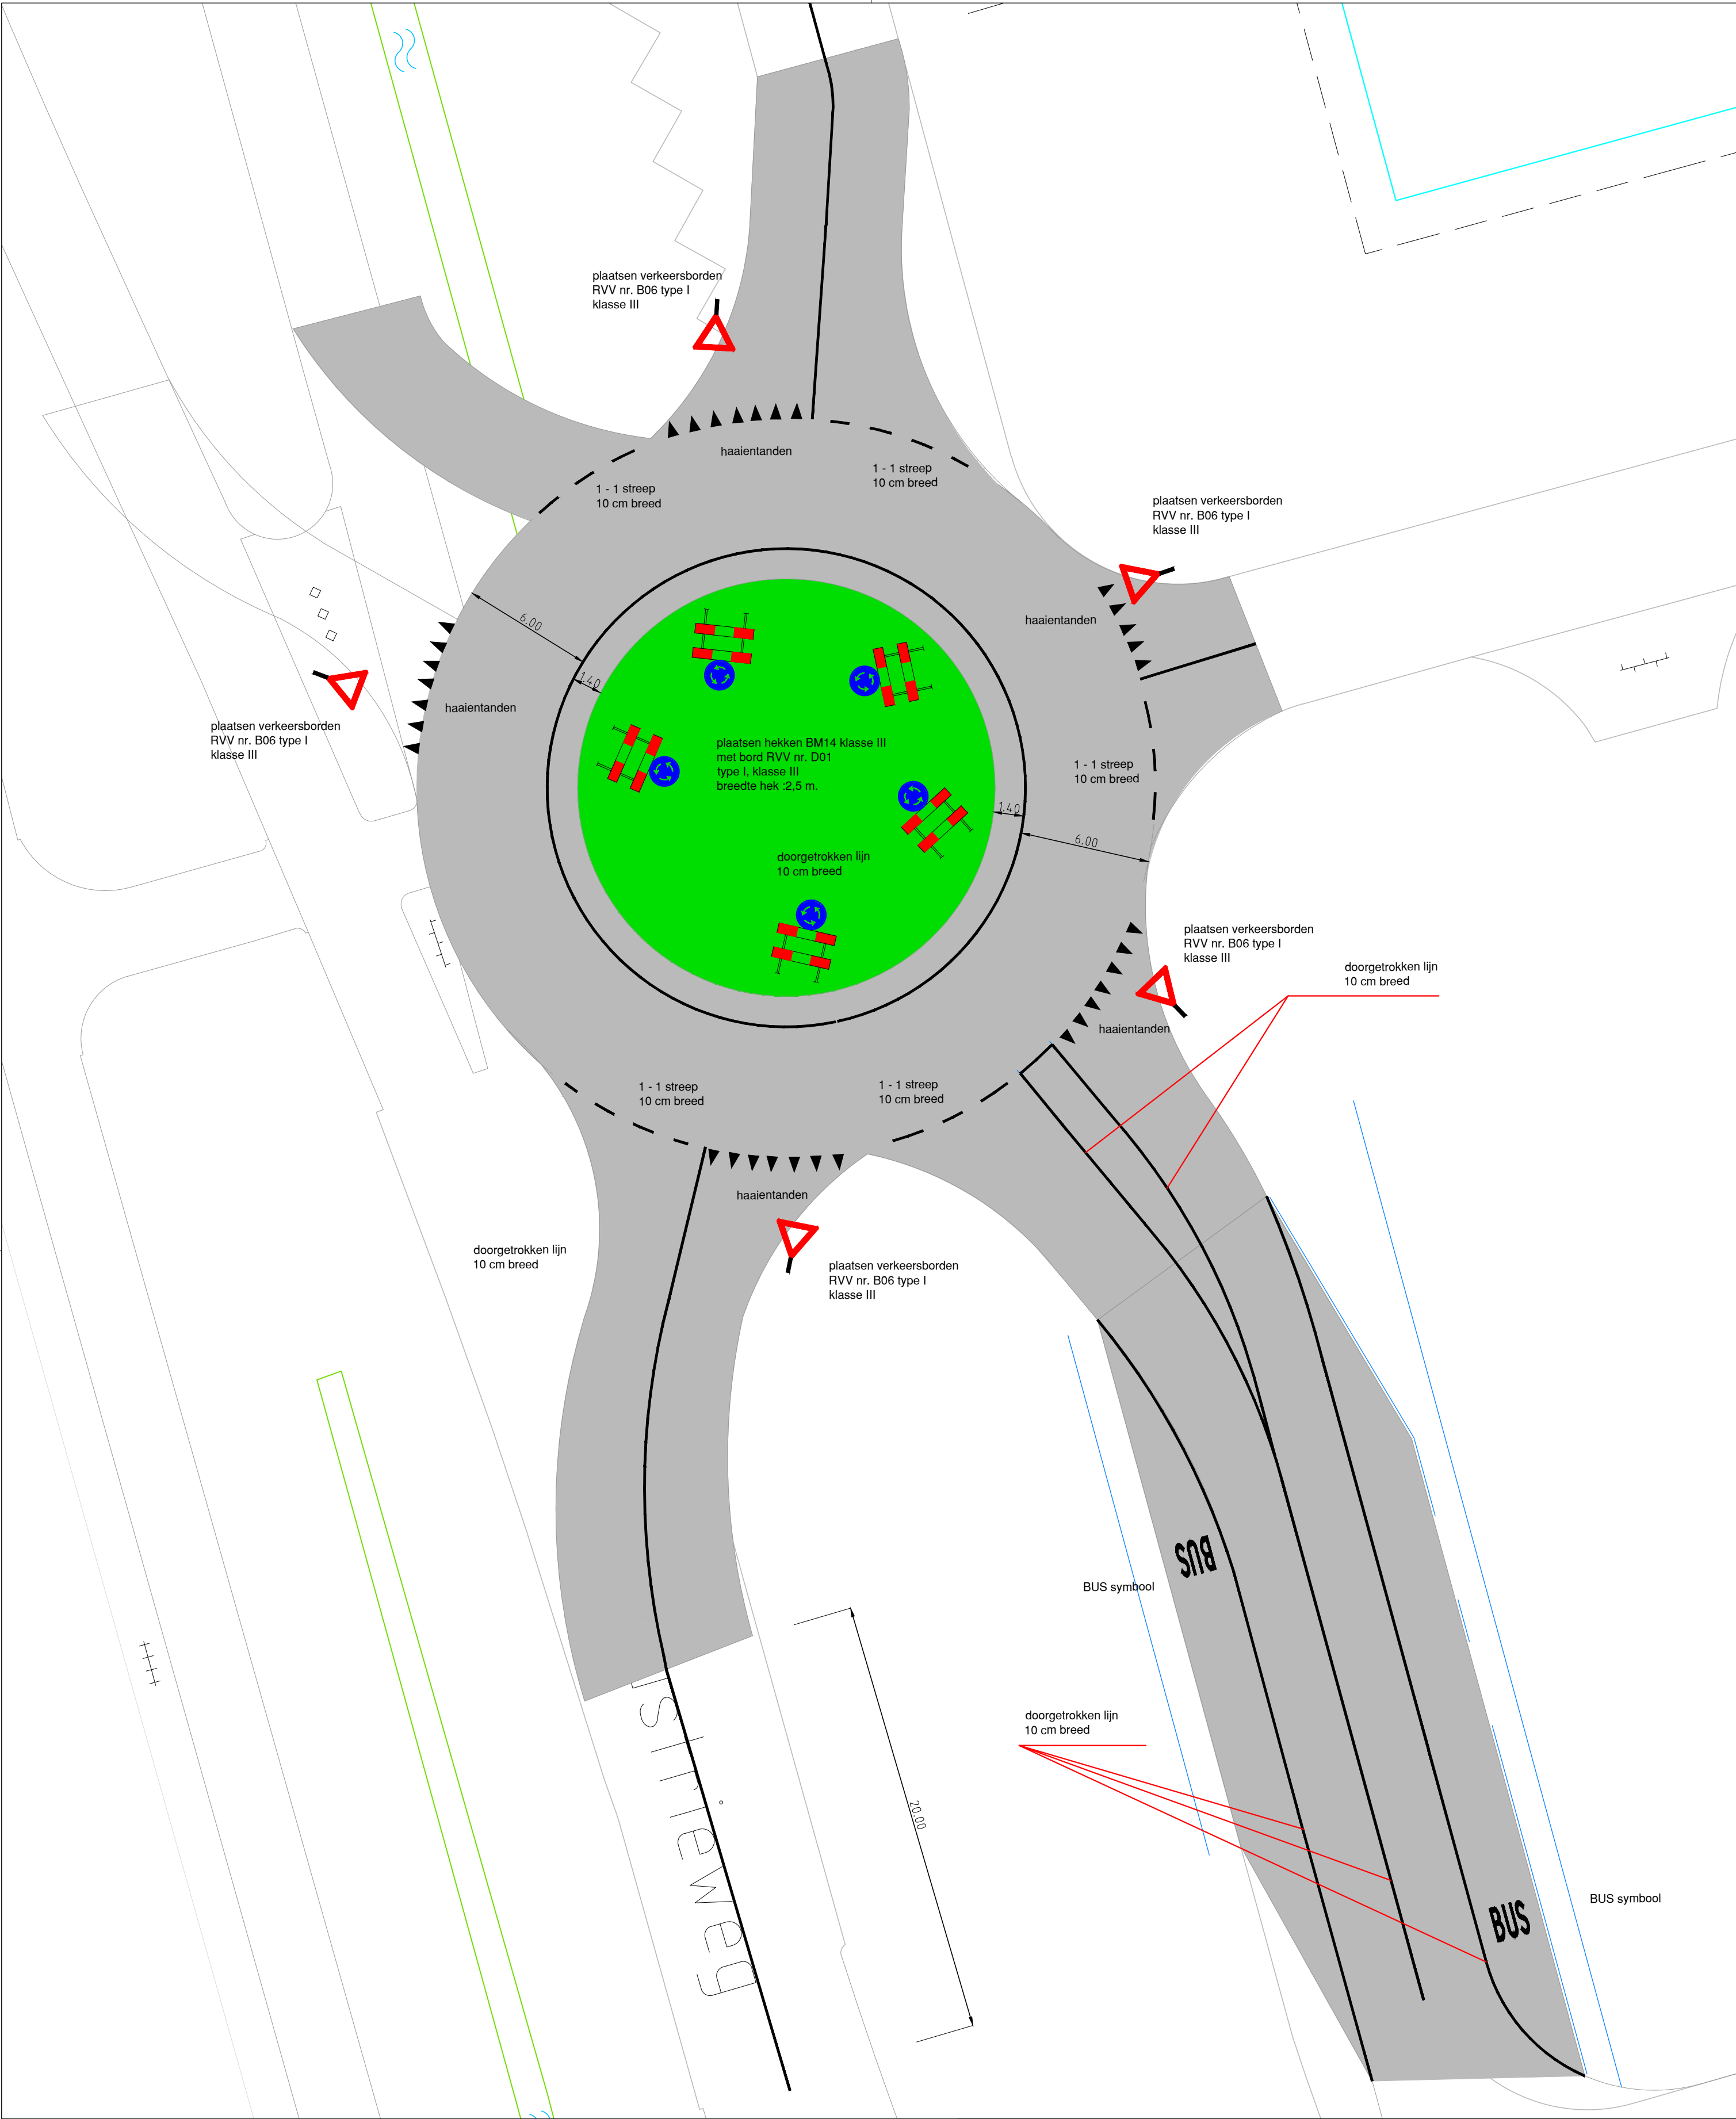


LEGENDA

Plaatsing borden conform uitvoeringsvoorschriften BABW

Hoogte onderkant bord ten opzichte van maaiveld is 2,20 m

De afstand binnenkant bord - kant rijbaan moet zijn;
minimaal 0,60 m met een voorkeur voor 1,20 m langs de hoofdweg.

Belijning
uitgaande van een gebruikperiode van 1 jaar
kan alle belijning met wegenv verf worden
uitgevoerd

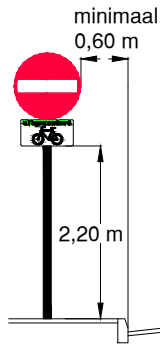

Getekend door J. Hanhart	Par.	Gecontroleerd door	Par.	Goedgekeurd door	Par.	Documentstatus
Ontwerpfase		Blad	Aantal	Schaal 1: 200	Formaat A2	Datum uitgifte 20 dec. 2013
Project Stadsboulevard Noord						Projectnr.
Onderdeel kruispunt Industrieweg - W.A. Scholtestraat bebording en markering tijdelijke rotonde						Tekeningnr. WA R
Opdrachtgever						Besteknr.
Stadsontwikkeling Realisatie	Civiele Techniek				Gemeente Assen Noordersingel 33 Postbus 30018 9400 RA Assen Tel: 0592-366922 Fax: 0592-366595	