


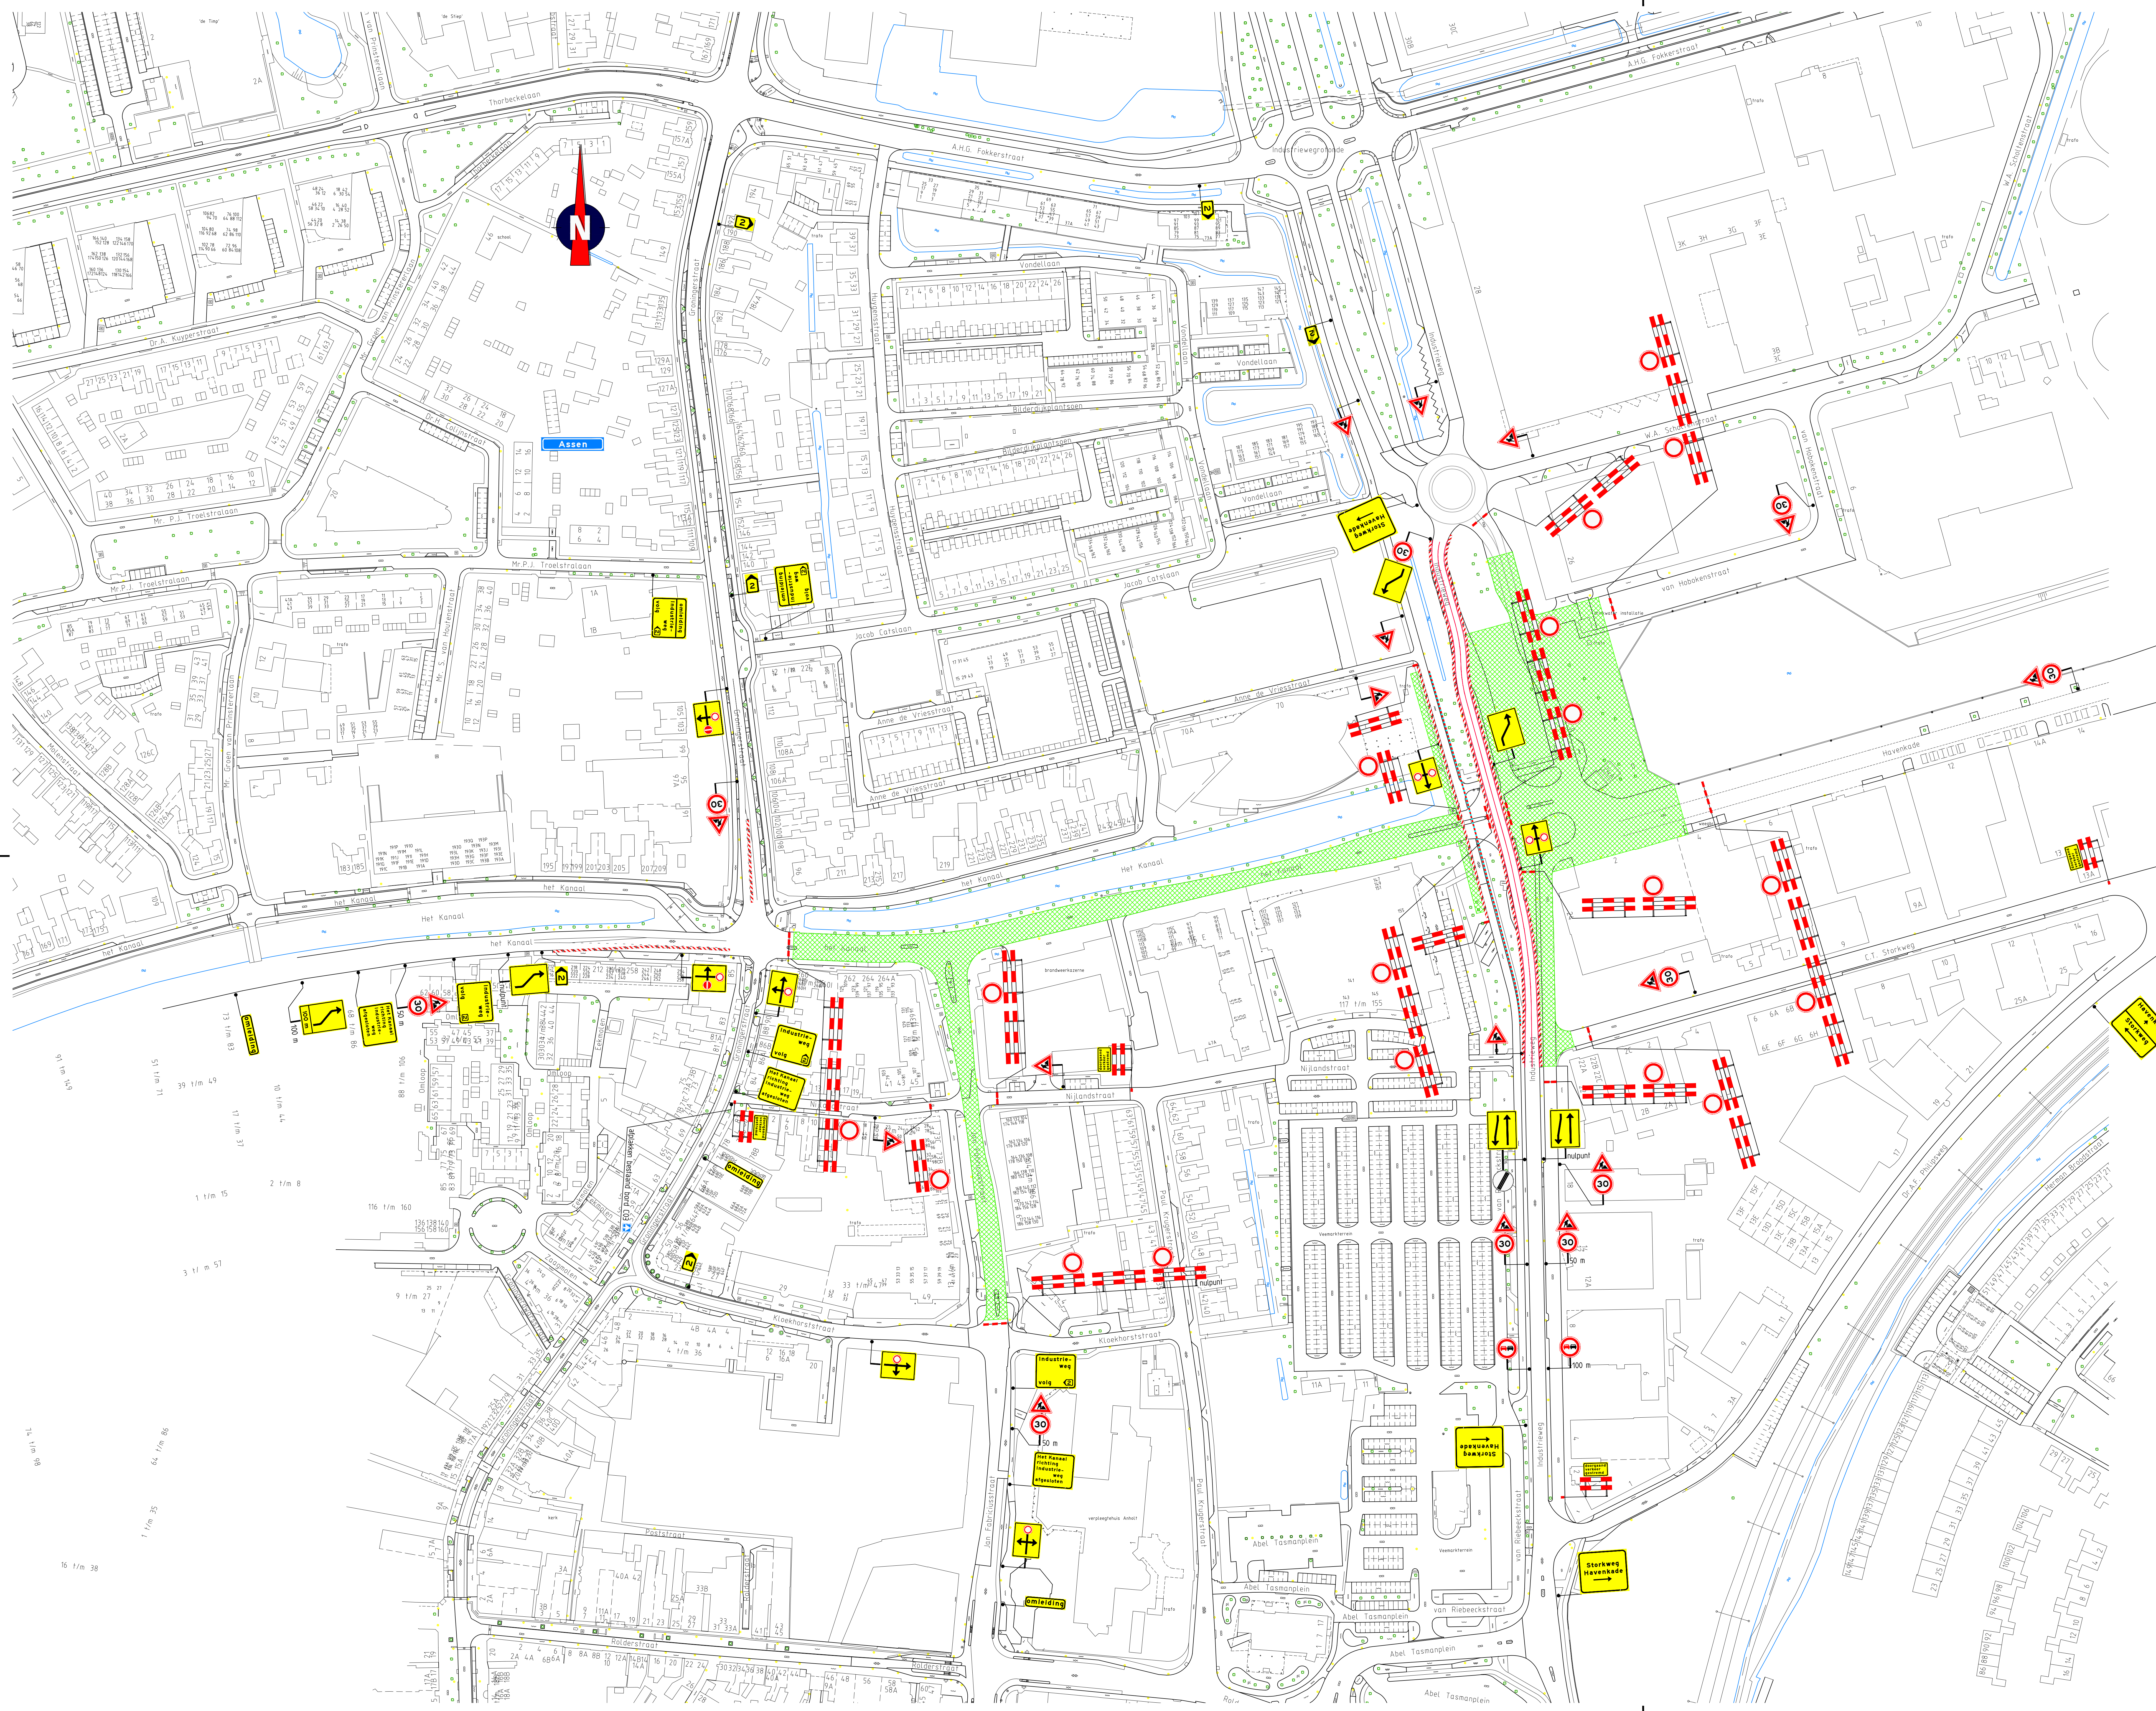

Opmerkingen

- afplakken/afkruisen conflicterende bewegwijzering en bebording
- definitieve routenummers in overleg met wegbeheerder

Tijdelijke verlichting:

- ☐ wel plaatsen
☒ niet plaatsen
☐ onbekend

Verklaring

- | | |
|---|--|
|  | werkvak |
|  | tijdelijke verharding (d.z.v. hoofdaannemer) |
|  | tijdelijke markering (d.z.v. hoofdaannemer) |
|  | geleidebarrier kunststof |

Slie	Omschrijving	Datum	Get./paraf.	Get./paraf.	Vrij./paraf.	TO-nr(s)
	Definitief	26-08-2014	MWA	HNI	RMA	
	Ter goedkeuring	20-08-2014	MWA	HNI	RMA	

Blauwe As II, Industriebrug

 Gemeente Assen[illegible]

Van Hattum en Blankevoort

 Telefoon 0348-435100
Telefax 0348-435111
Internet: www.vibintra.nl
Algemeen e-mailadres: info@vibintra.nl

05 Verkeersmanagement
052 Wegverkeer
Verkeersmaatregelen fase 1a

maat	1399x841	Type	Tekening	SOS	00	WOS	WP-25	PAM	PAM-00059
af	1.0000		Blaad/Aantal	1	/	3			

Doc. 4331-00-VM-T-0001 Revisio 1.0