


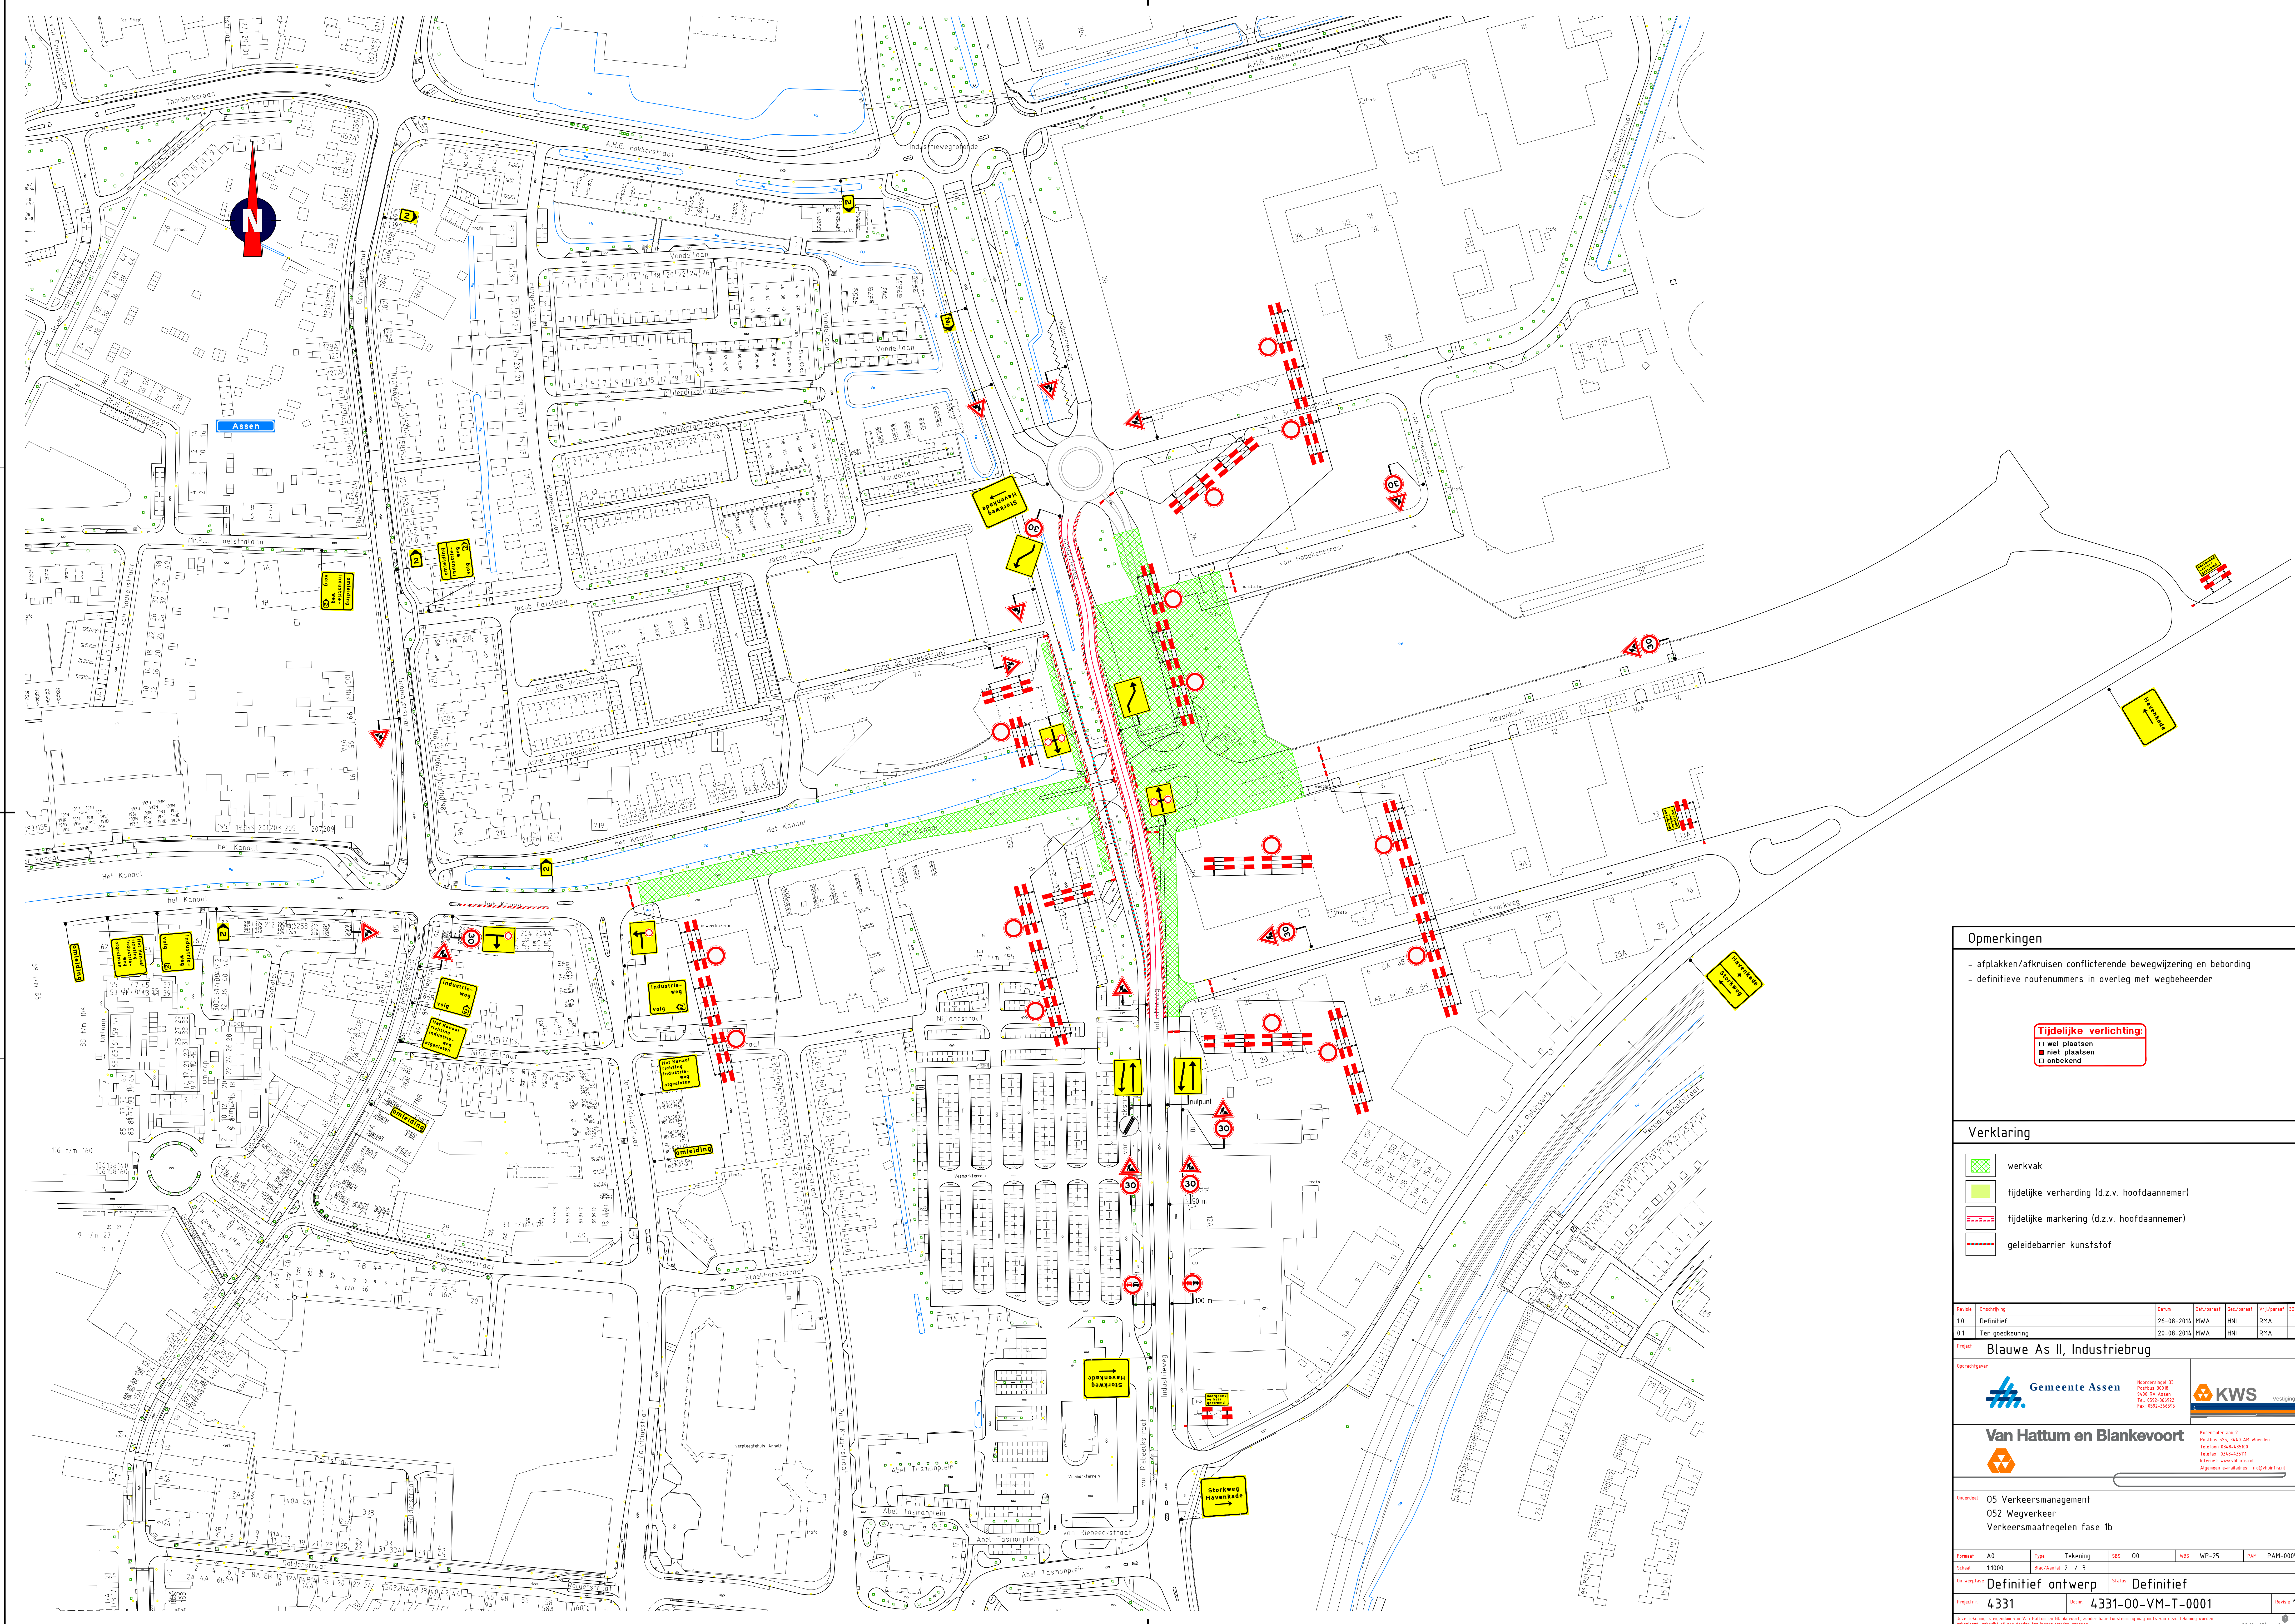

Opmerkingen

- afplakken/afkruisen conflicterende bewegwijzering en bebording
- definitieve routenummers in overleg met wegbeheerder

Tijdelijke verlichting:

- ☐ wel plaatsen
- ☒ niet plaatsen
- ☐ onbekend

Verklaring

- werkvlak
- tijdelijke verharding (d.z.v. hoofdaannemer)
- tijdelijke markering (d.z.v. hoofdaannemer)
- geleidebarrier kunststof

Revisie	Beschrijving	Datum	Ontworper	Beoordeeld	Goedgekeurd	Stempel
1.0	Definitief	28-08-2014	MWA	HNI	RPA	
0.1	Ten goedkeuring	28-08-2014	MWA	HNI	RPA	

Project Blauwe As II, Industriebrug

**Gemeente Assen**

Hoofdweg 15
Postbus 3070
9400 RA Assen
Tel: 0592-340122
Fax: 0592-340125

**KWS**

Vereniging Leek

**Van Hattum en Blankevoort**

Korvenlaan 2
Postbus 125, 9400 AP Veenendaal
Telefoon: 0344-433100
Telefax: 0344-433101
Internet: www.vhb.nl
E-mail: info@vnb.nl

Order: 05 Verkeersmanagement
052 Wegverkeer
Verkeersmaatregelen fase 1b

Formaat	A0	Type	Tekening	SBS	00	WBS	WP-25	PAM	PAM-00059
Schaal	1:1000	Blad/Aantal	2 / 3						

Ontwerp: Definitief ontwerp **Status:** Definitief

Projectnr: 4331 **Docnr:** 4331-00-VM-T-0001 **Revisie:** 1.0

Deze tekening is eigendom van Van Hattum en Blankevoort, zonder haar toestemming mag niets van deze tekening worden verspreid, gebruikt of op andere wijze worden gebruikt.