


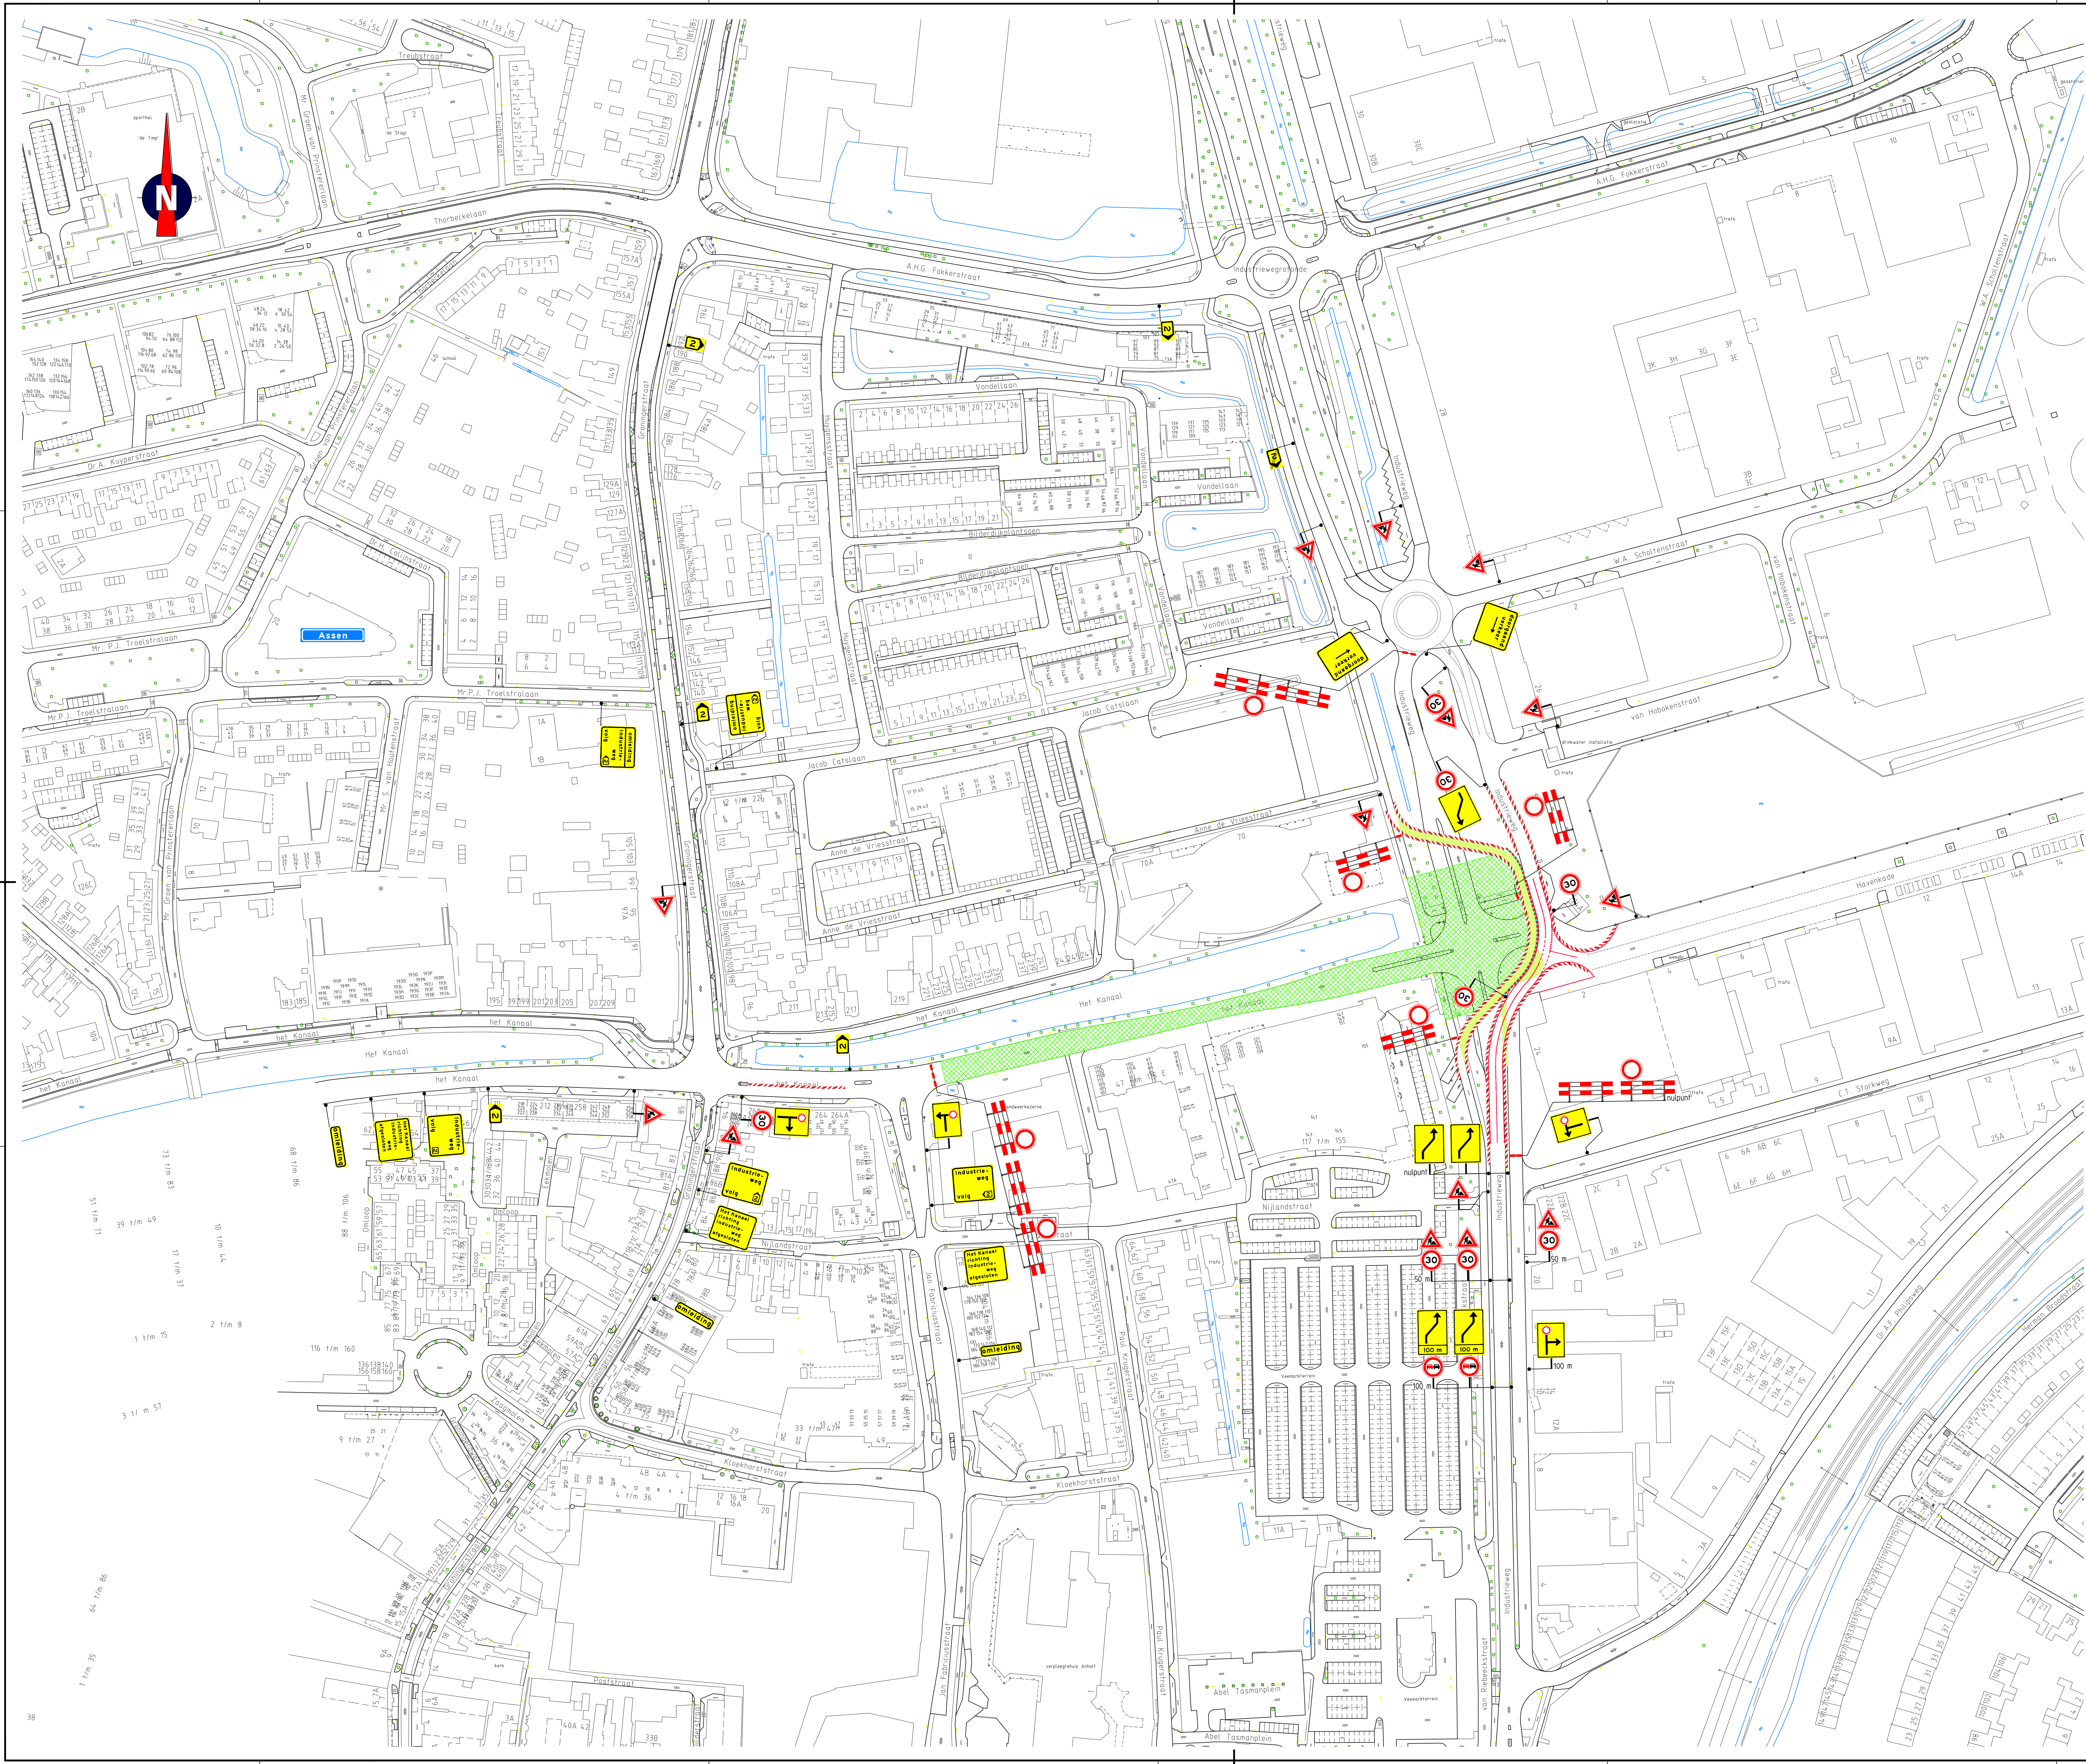

Opmerkingen

- afplakken/afkruisen conflicterende bewegwijzering en bebording
- definitieve routenummers in overleg met wegbeheerder

Tijdelijke verlichting:

☐ wel plaatsen

☒ niet plaatsen

☐ onbekend

Verklaring

werkvak

tijdelijke verharding (d.z.v. hoofdaanmer)

tijdelijke marking (d.z.v. hoofdaanmer)

geleidebarrier kunststof

Revisie	Beschrijving	Datum	Ontworper	Beoordeeld	Goedgekeurd	Beoordeeld
1.0	Definitief	26-08-2014	MWA	PHI	PHI	
0.2	Ten goedkeuring	28-08-2014	MWA	PHI	PHI	

Blauwe As II, Industriebrug

Gemeente Assen

Hoofdweg 15
Postbus 1010
9400 RA Assen
Tel: 0592-340322
Fax: 0592-340325

KWS
Vereniging Leek

Van Hattum en Blankevoort

Korndijklaan 2
Postbus 125, 9400 AP Veenendaal
Telefoon: 0344-433100
Telefax: 0344-433101
Internet: www.vhb.nl
Algemeen e-mailadres: info@vnb.nl

05 Verkeersmanagement
052 Wegverkeer
Verkeersmaatregelen fase 2

Formaat	A0	Type	Tekening	SBS	00	WBS	WP-ZS	PAN	PAM-00059
Schaal	1:1000	Blad/Aantal	3 / 3						
Ontwerp	Definitief ontwerp	Status	Definitief						
Projectnr.	4331	Docnr.	4331-00-VM-T-0001						Revisie 1.0

Deze tekening is eigendom van Van Hattum en Blankevoort, zonder haar toestemming mag niets van deze tekening worden verspreid, gebruikt of aan derden ter beschikking worden gegeven.

Voorbeeld van een tekening die niet mag worden gebruikt

38