



Dwarsdoorsnede

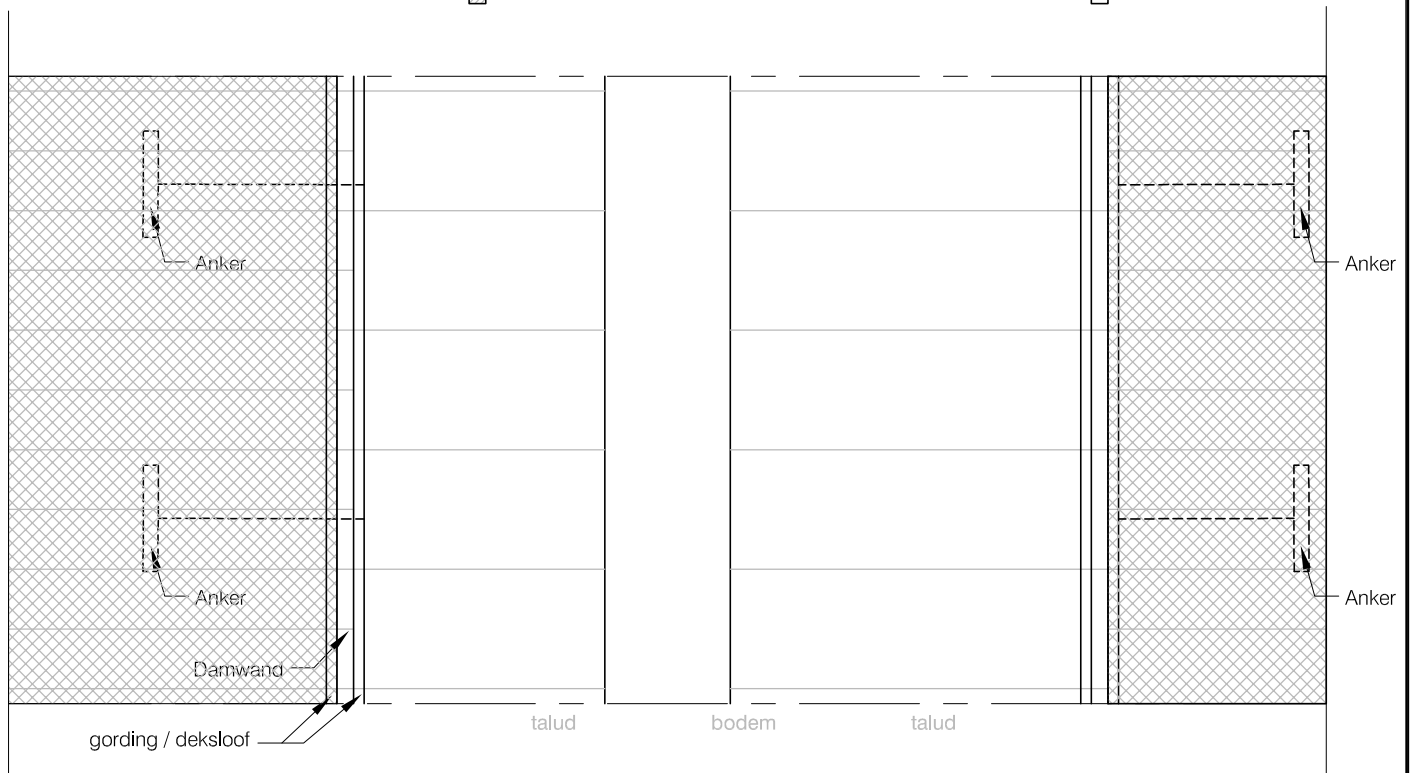

Bovenaanzicht

Opmerking:

Leggermaten en peilen op te vragen
bij Waterschap Hollandse Delta

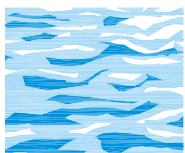

DAMWANDEN PRINCIPETEKENING 4

Versie : 11-08-2014

Schaal :

Project :

Blad 3 van 7

Algemene Regel

Behoort bij : WT 4. DAMWANDEN

Referentie : 13360A05

Auteur : E. BALGEN



waterschap
**Hollandse
Delta**