


**BEBORDING ROTONDE
ZUIDWOLDIGERWEG-A28
HOOGVEEN**

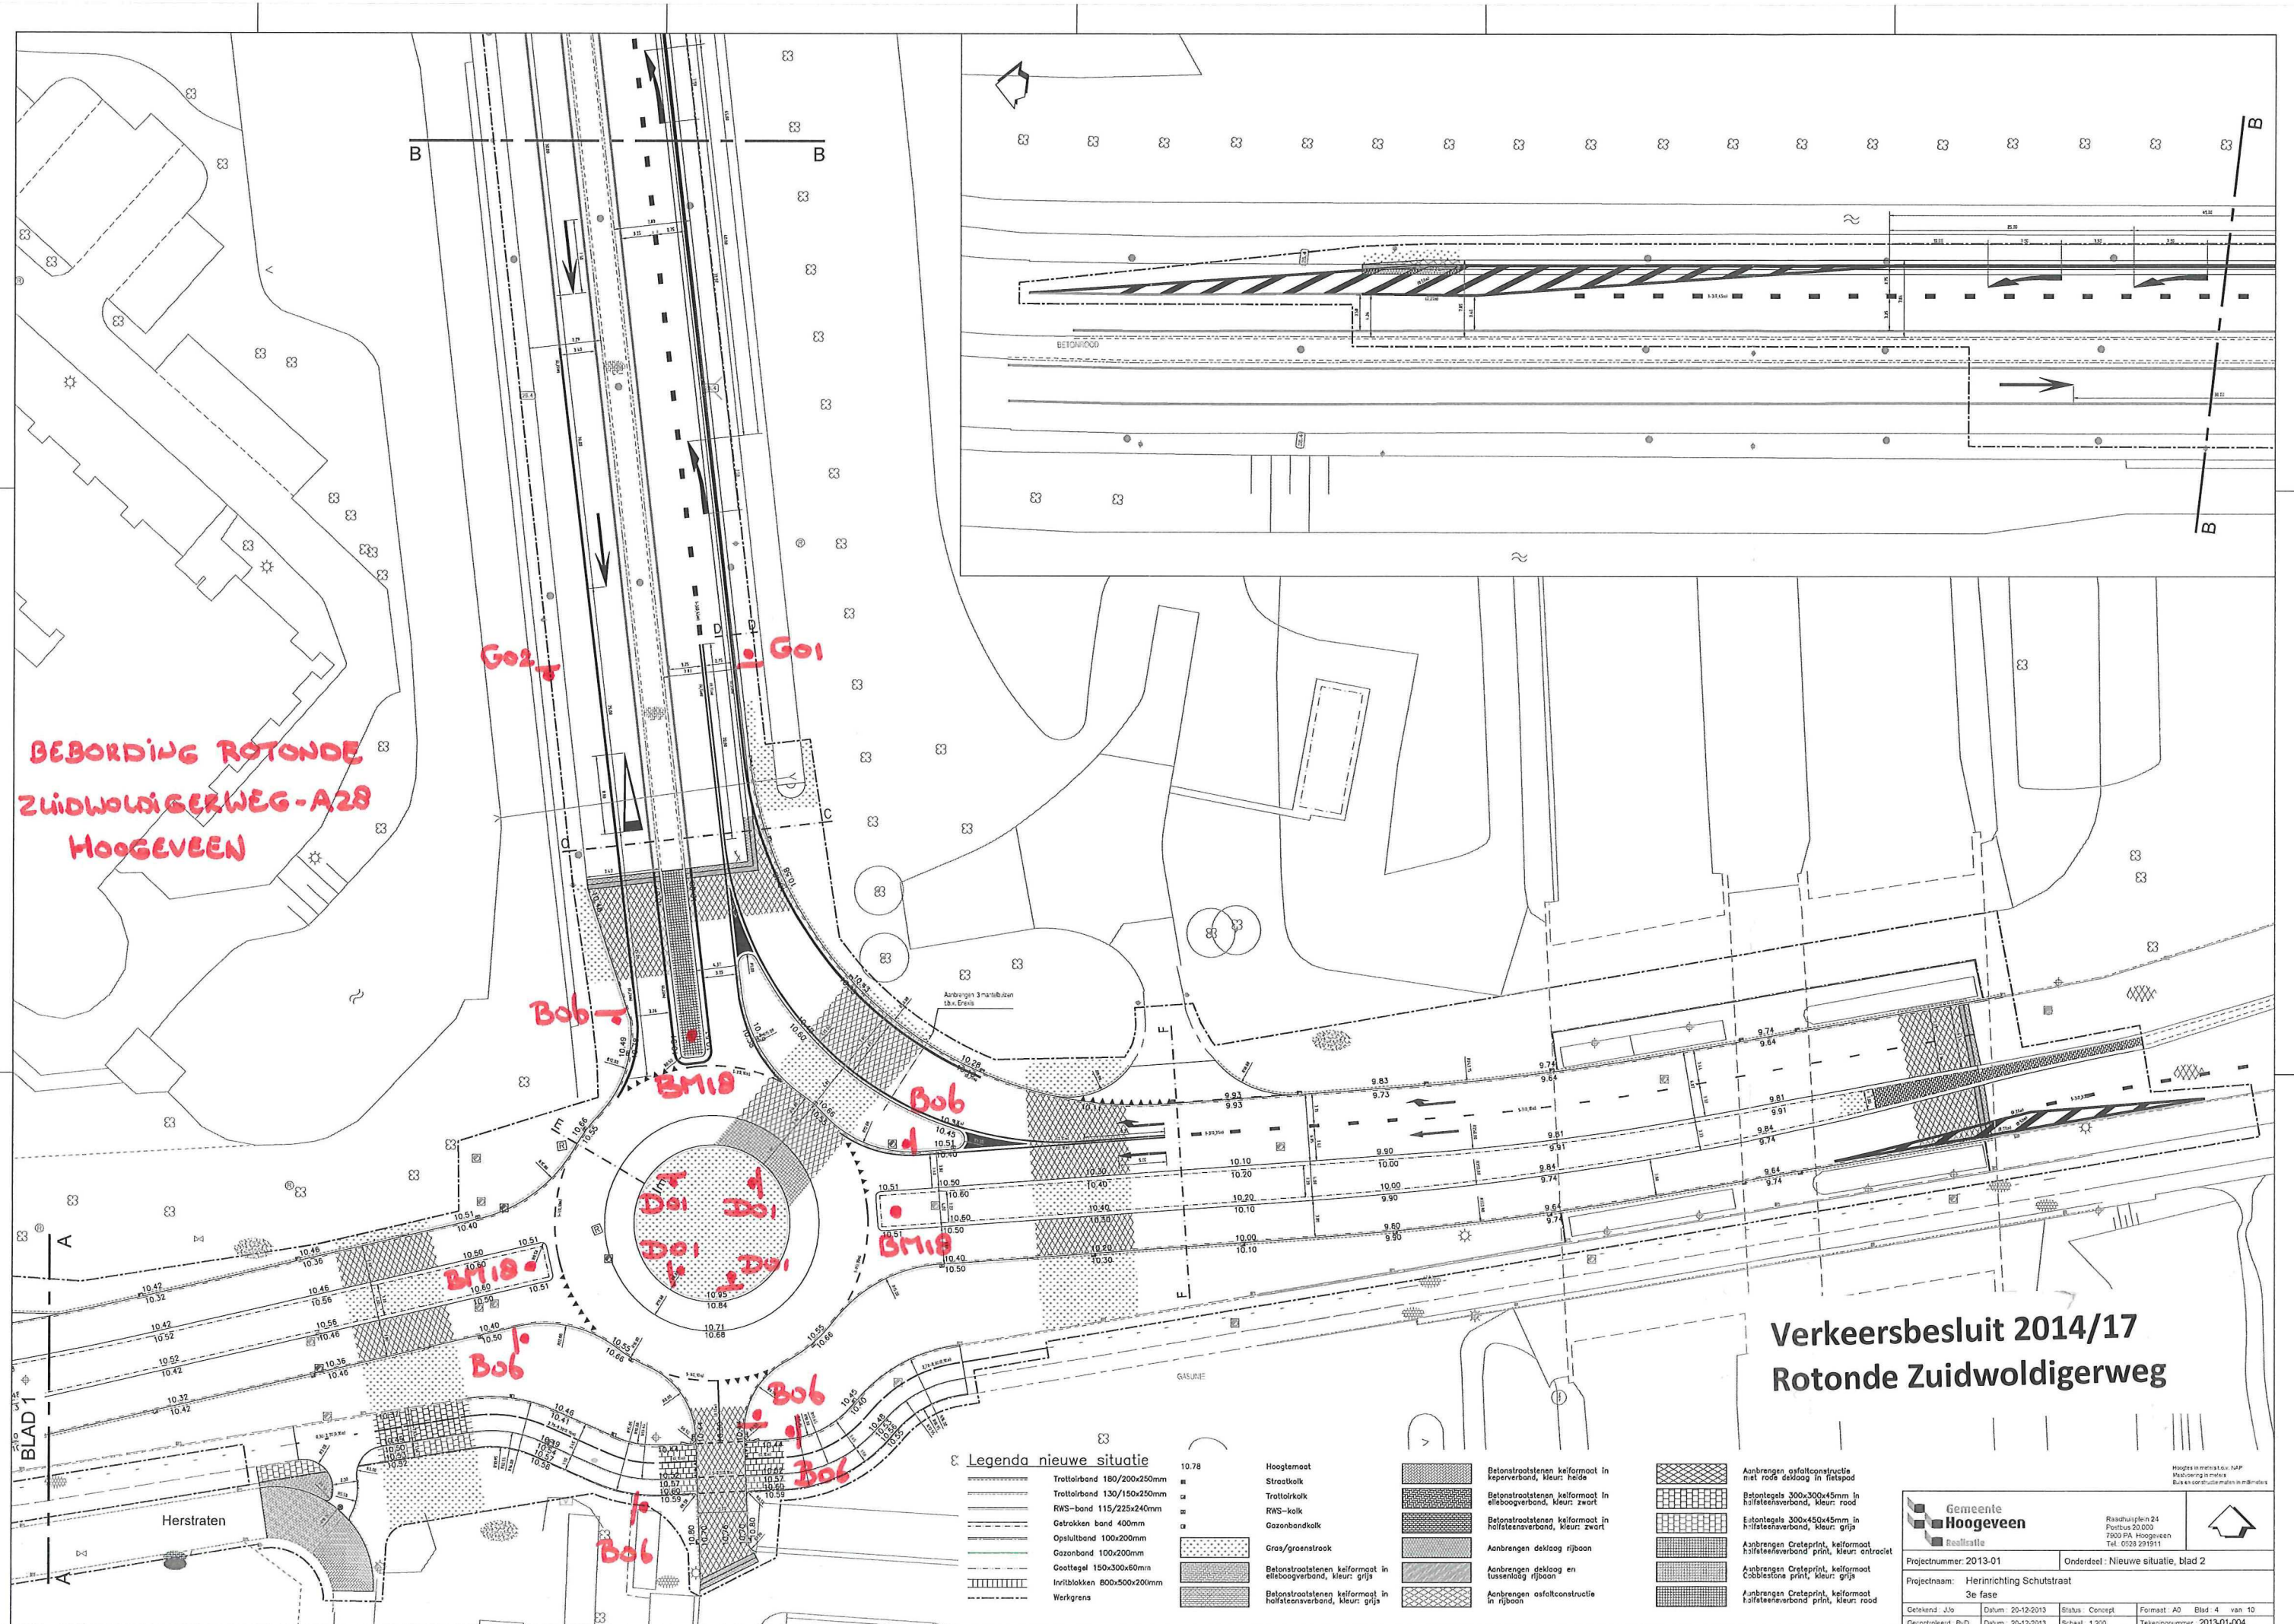

**Verkeersbesluit 2014/17
Ronde Zuidwoldigerweg**

Legenda nieuwe situatie

	Trottoirband 180/200x250mm
	Trottoirband 130/150x250mm
	RWS-band 115/225x240mm
	Getrokken band 400mm
	Opsluitband 100x200mm
	Goottegel 150x300x60mm
	Inrijblokken 800x500x200mm
	Werkgrens

	Hoogtemaat
	Trottoirkeik
	RWS-keik
	Gazonbandkeik
	Gras/groenstrook
	Betonstraatstenen keiformaat in elleboogverband, kleur: grijs
	Betonstraatstenen keiformaat in halffteensverband, kleur: grijs

	Betonstraatstenen keiformaat in keijverband, kleur: heide
	Betonstraatstenen keiformaat in elleboogverband, kleur: zwart
	Betonstraatstenen keiformaat in halffteensverband, kleur: zwart
	Aanbrengen deklaag rijboon
	Aanbrengen deklaag en tussenrijboon
	Aanbrengen asfaltconstructie in rijboon

	Betonstraatstenen keiformaat in keijverband, kleur: heide
	Betonstraatstenen keiformaat in elleboogverband, kleur: zwart
	Betonstraatstenen keiformaat in halffteensverband, kleur: zwart
	Aanbrengen deklaag rijboon
	Aanbrengen deklaag en tussenrijboon
	Aanbrengen asfaltconstructie in rijboon

	Aanbrengen asfaltconstructie met rode deklaag in fietspad
	Betontegels 300x300x45mm in halffteensverband, kleur: rood
	Betontegels 300x450x45mm in halffteensverband, kleur: grijs
	Aanbrengen Creteprint, keiformaat halffteensverband print, kleur: onroet
	Aanbrengen Creteprint, keiformaat halffteensverband print, kleur: grijs
	Aanbrengen Creteprint, keiformaat halffteensverband print, kleur: rood

		Raadhuisplein 24 Postbus 20.000 7800 PA Hoogeveen Tel. 0523 291911	
Projectnummer: 2013-01		Onderdeel: Nieuwe situatie, blad 2	
Projectnaam: Herinrichting Schutstraat			
3e fase			
Getekend: J.L.O. Gecontroleerd: B.D.	Datum: 20-12-2013 Datum: 20-12-2013	Status: Concept Schaal: 1:200	Formaat: A0 Ebd: 4 van 10 Tekeningnummer: 2013-01-004