
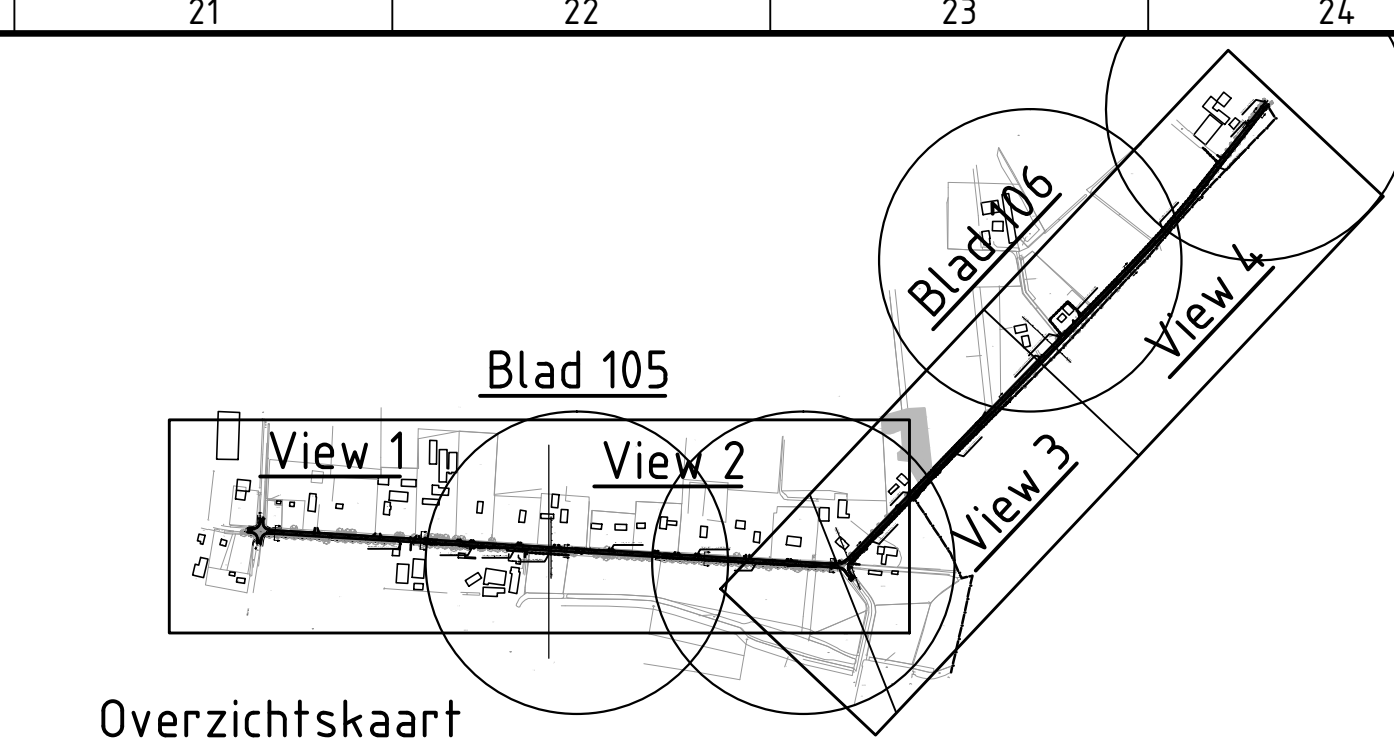
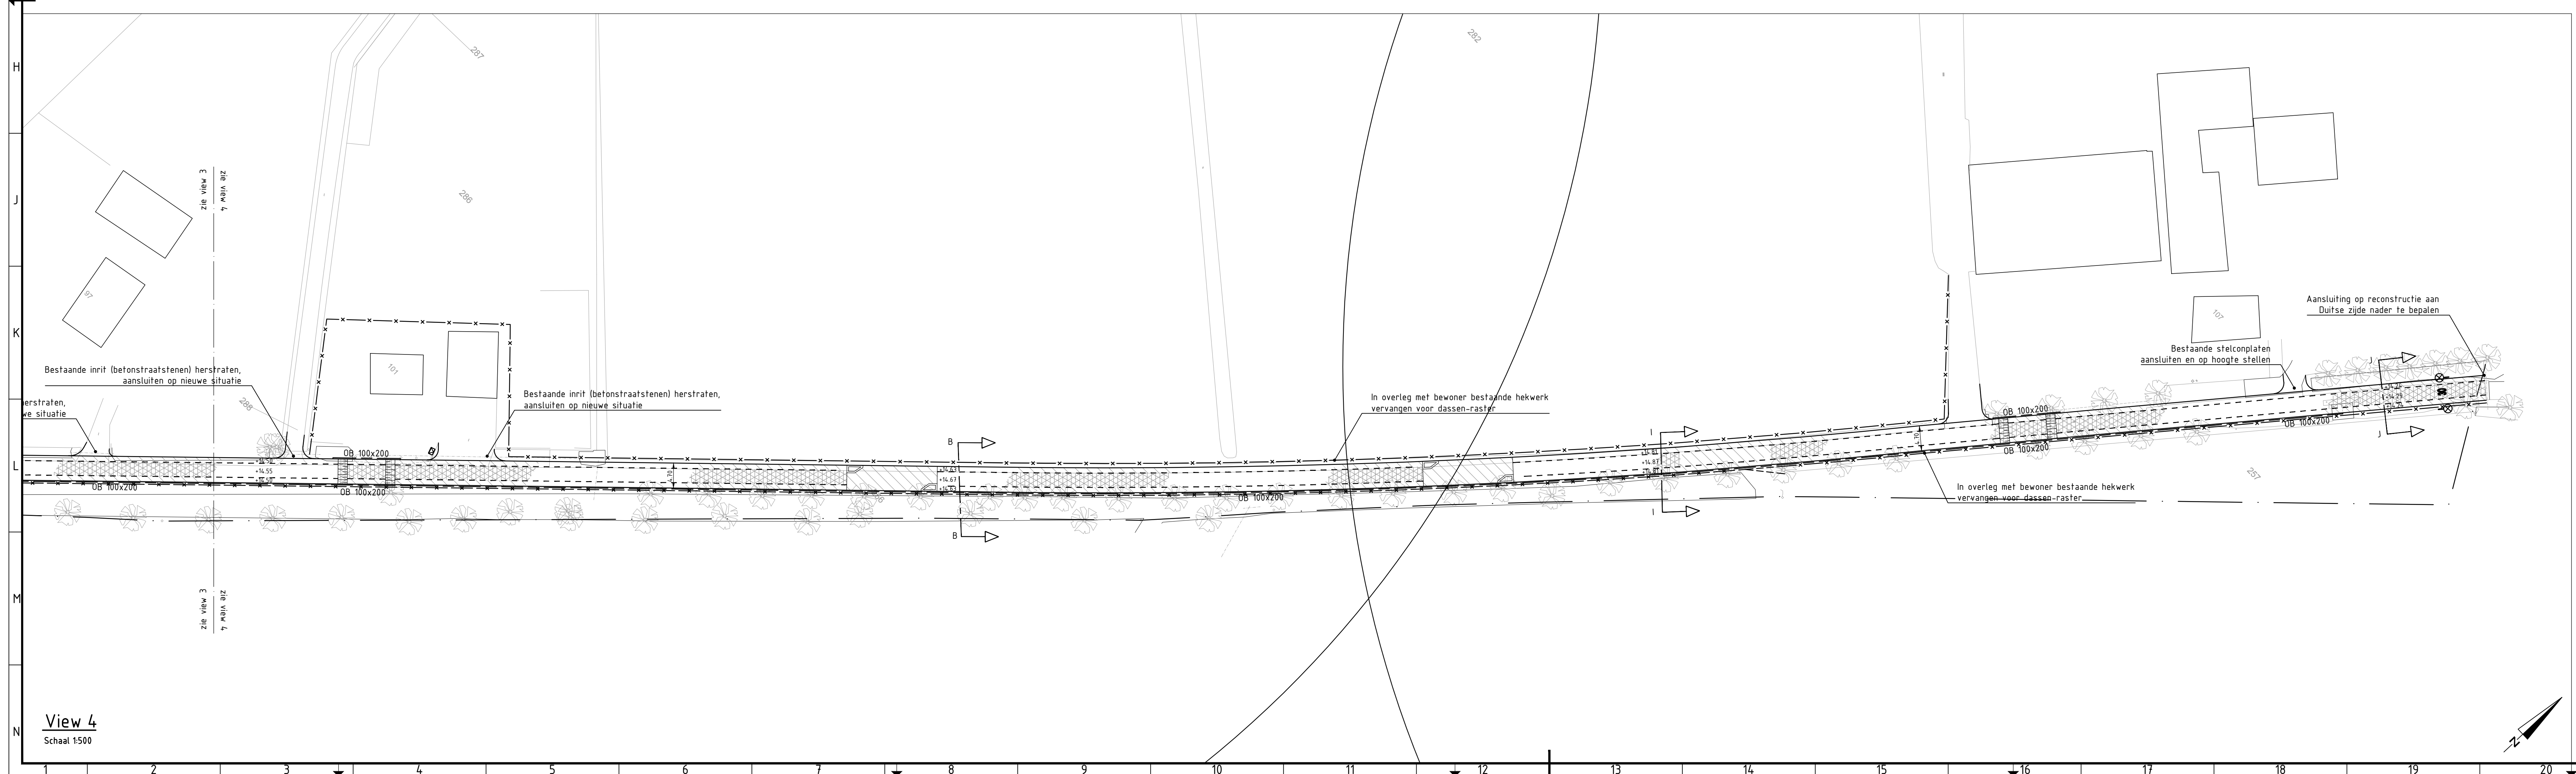


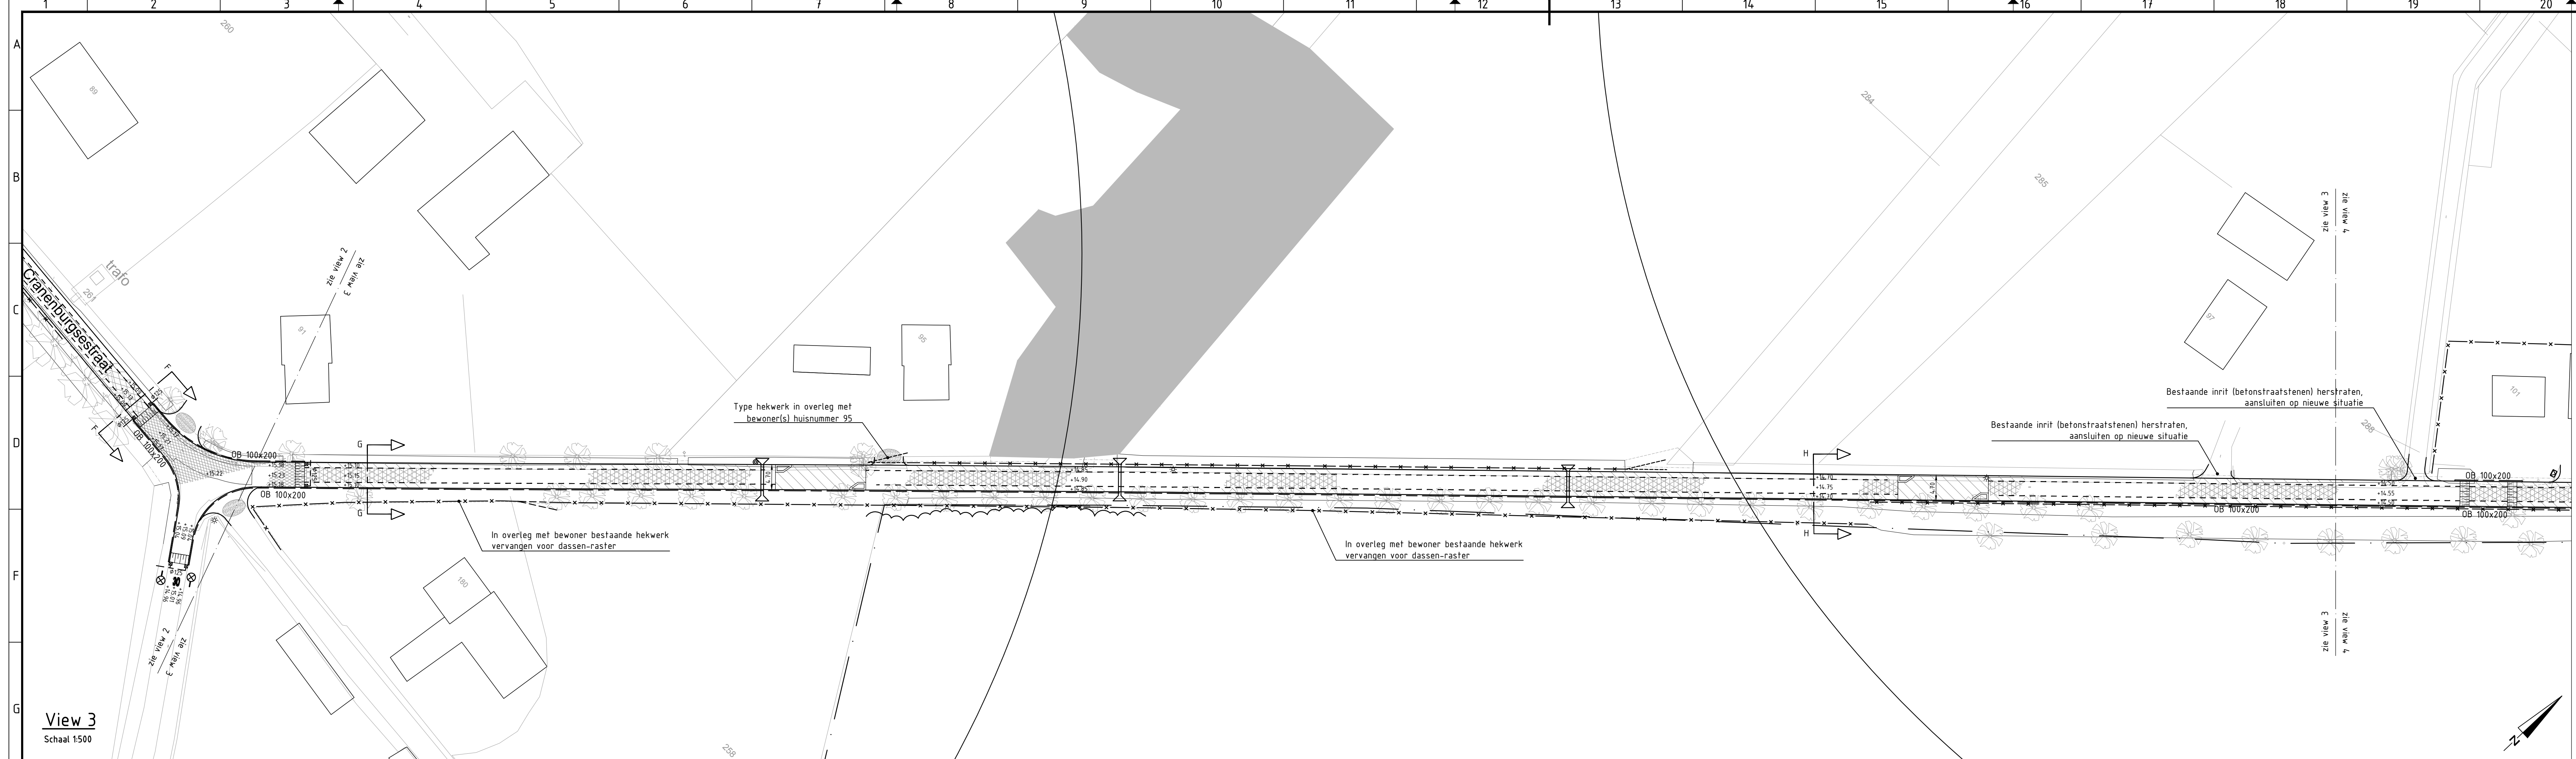

Overzichtskaart	
Schaal 1:10000	
Legenda	
NIUW	BESTAAND

Opmerkingen

- Verbreding rijbaan over gehele tracé, voor nadere detaillering zie dwarsprofielen

- Voor dwarsprofielen zie tekening 3512-801

E	Diverse wijzigingen	MWESS	ABER	✓	ABER	✓	26 AUG 2013
D	Diverse wijzigingen	MWESS	ABER	✓	ABER	✓	16 AUG 2013
C	Diverse wijzigingen	MWESS	ABER	✓	ABER	✓	29 MRT 2013
B	Wijziging wegenmarkering	MWESP	ABER	✓	ABER	✓	05 FEB 2013
A	Diverse wijzigingen	RSC	ABER	✓	ABER	✓	25 APR 2012
	Eerste uitgave	RSC	ABER	✓	ABER	✓	11 APR 2012
revisie	omschrijving	gekleurd	gecontroleerd	akkoord			datum

opdrachtgever

Gemeente Groesbeek

project

Natuur inclusief ontwerp project Cranenburgsestraat

omschrijving

Situatietekening wegbreedte 4,7m

documentstatus

documentversie

projectnummer / tekeningnummer

BC1870.0A0 / 3512-106

formaat

A1.0

schaal

1:500

fase

Bestekfase

bladnr.

2

van

2

21

22

23

24

