

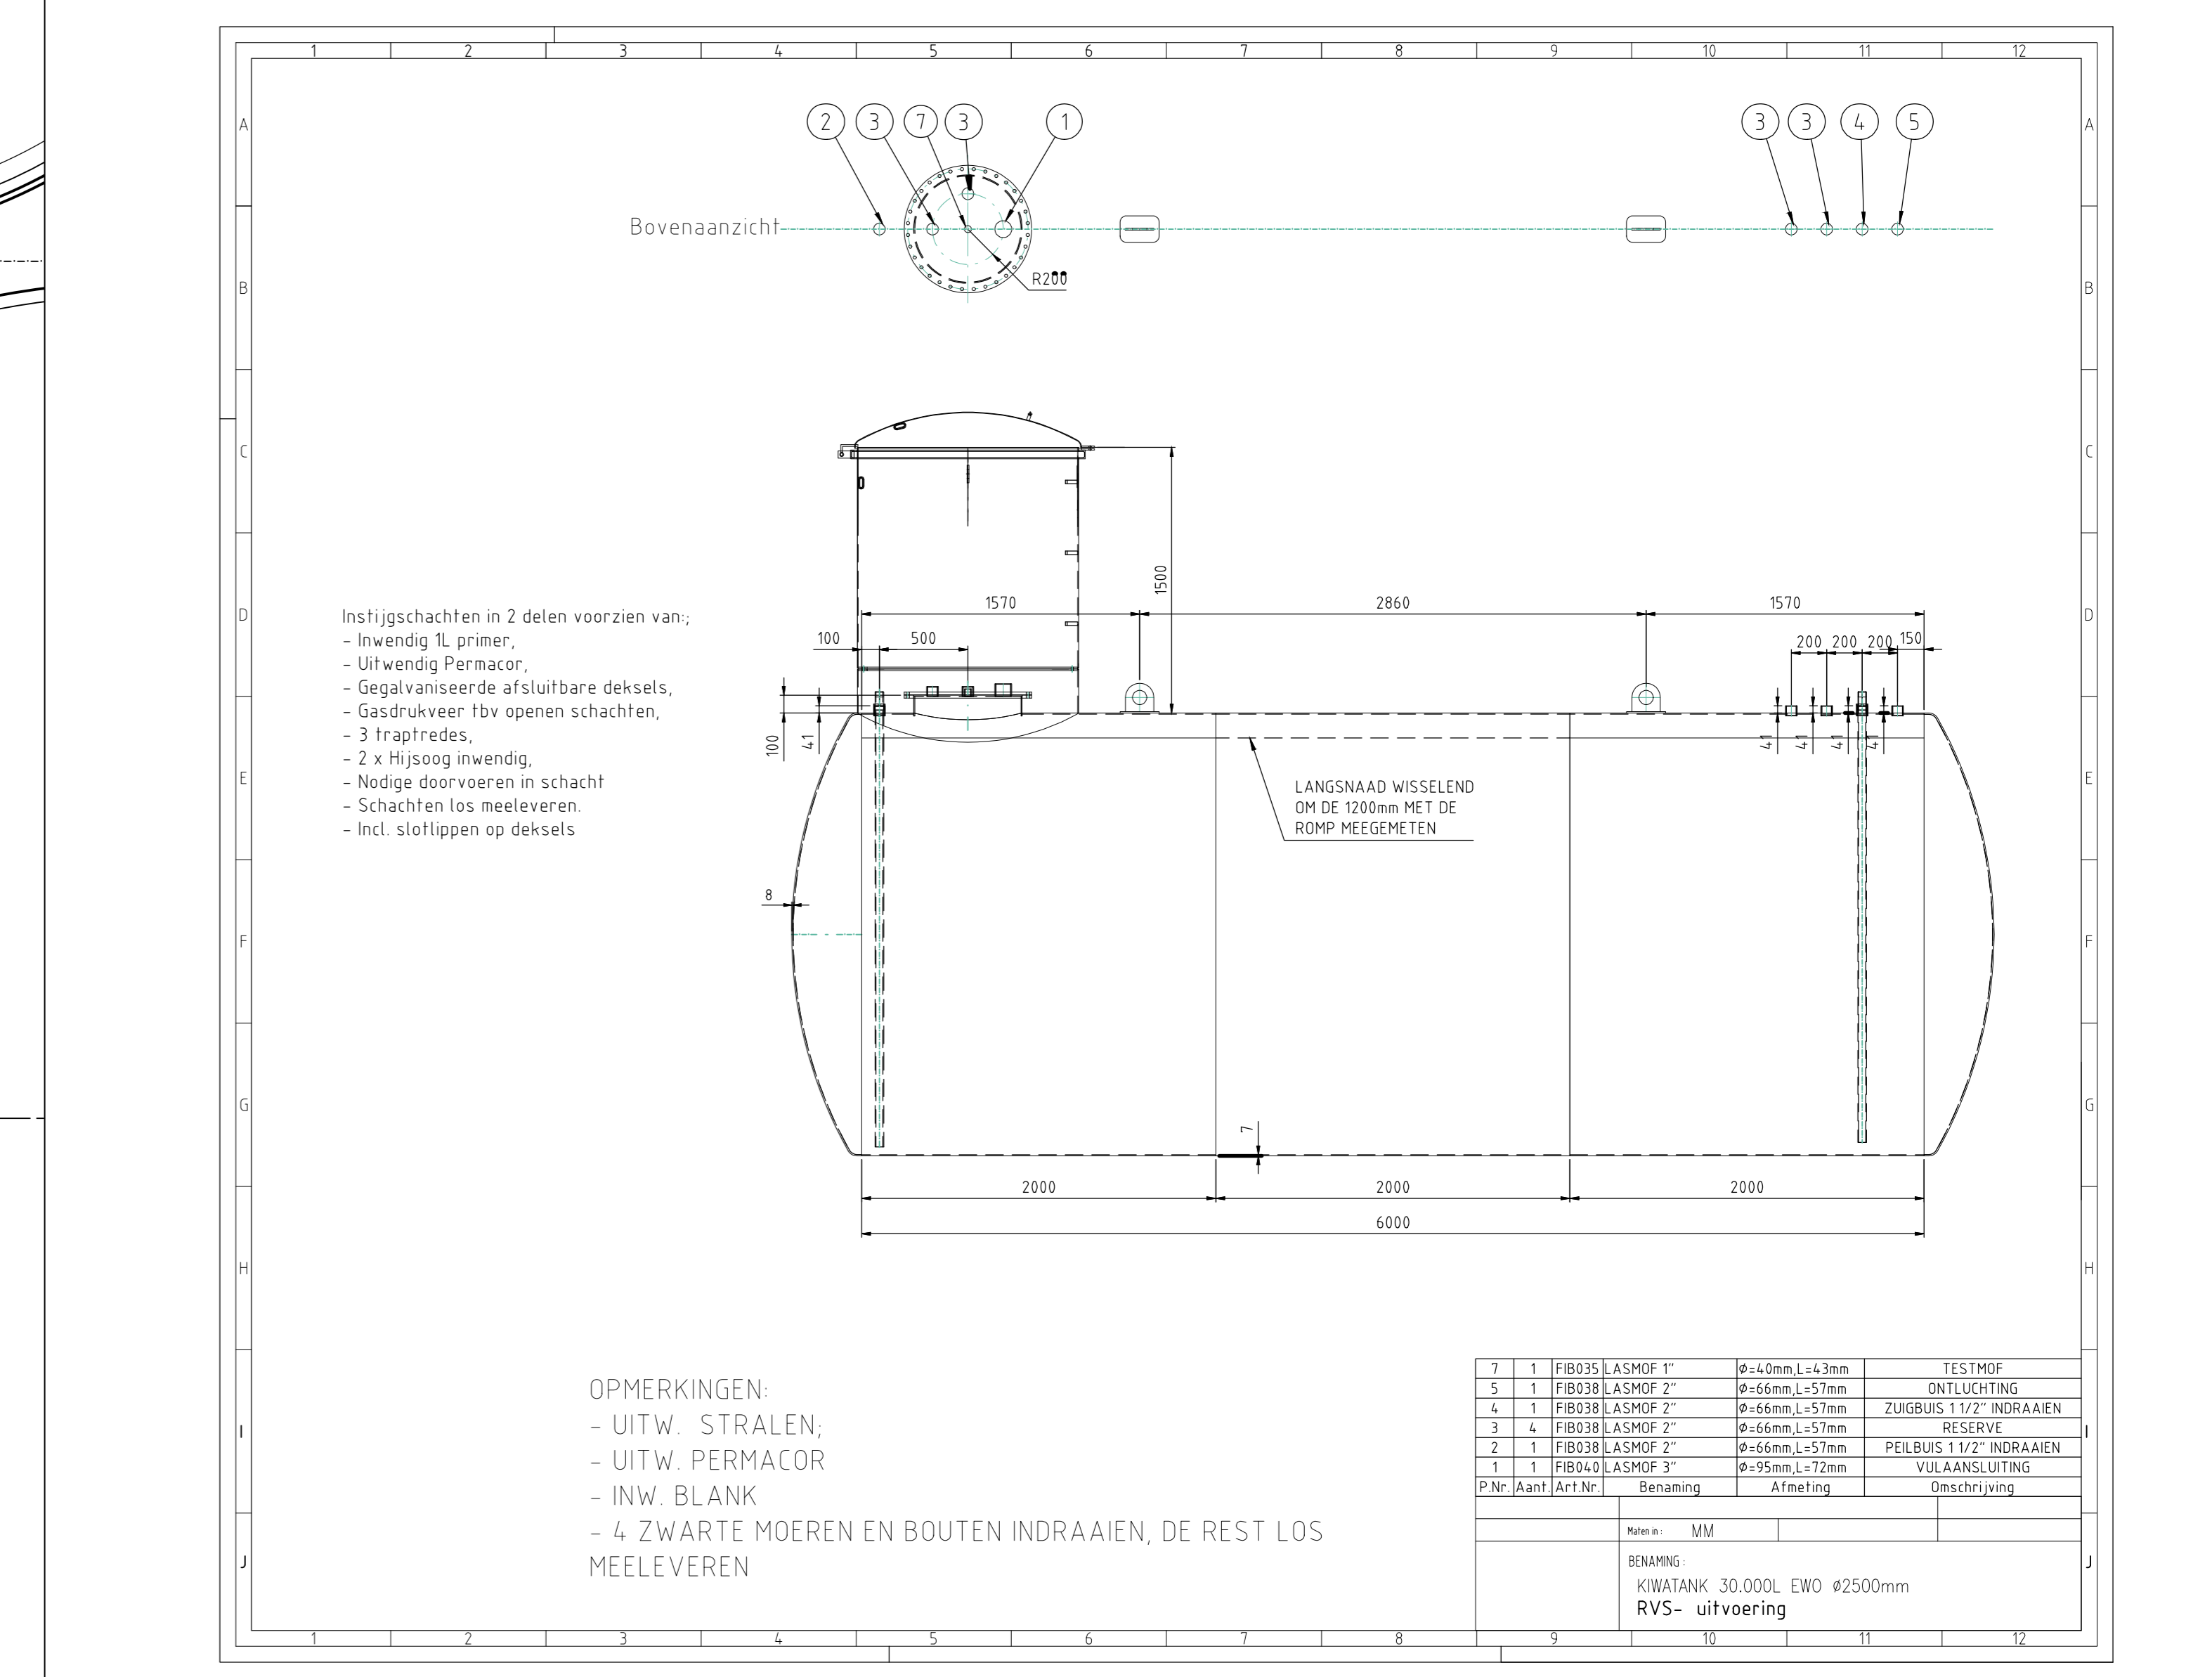


Verklaring		Aantal
1	30.000 Liter ondergronds enkelwandige tank voor Bio Pura	1
2	Tank voorzien van een schacht boven op het mangat	1
3	30.000 Liter ondergronds enkelwandige tank voor	1
4	Tank voorzien van een schacht boven op het mangat	1
3	Vulpuntenbak	1
4	Tank ont- en beluchtingen	1
sk	Straatvlak	
kb	Meelpaal kathodische bescherming	

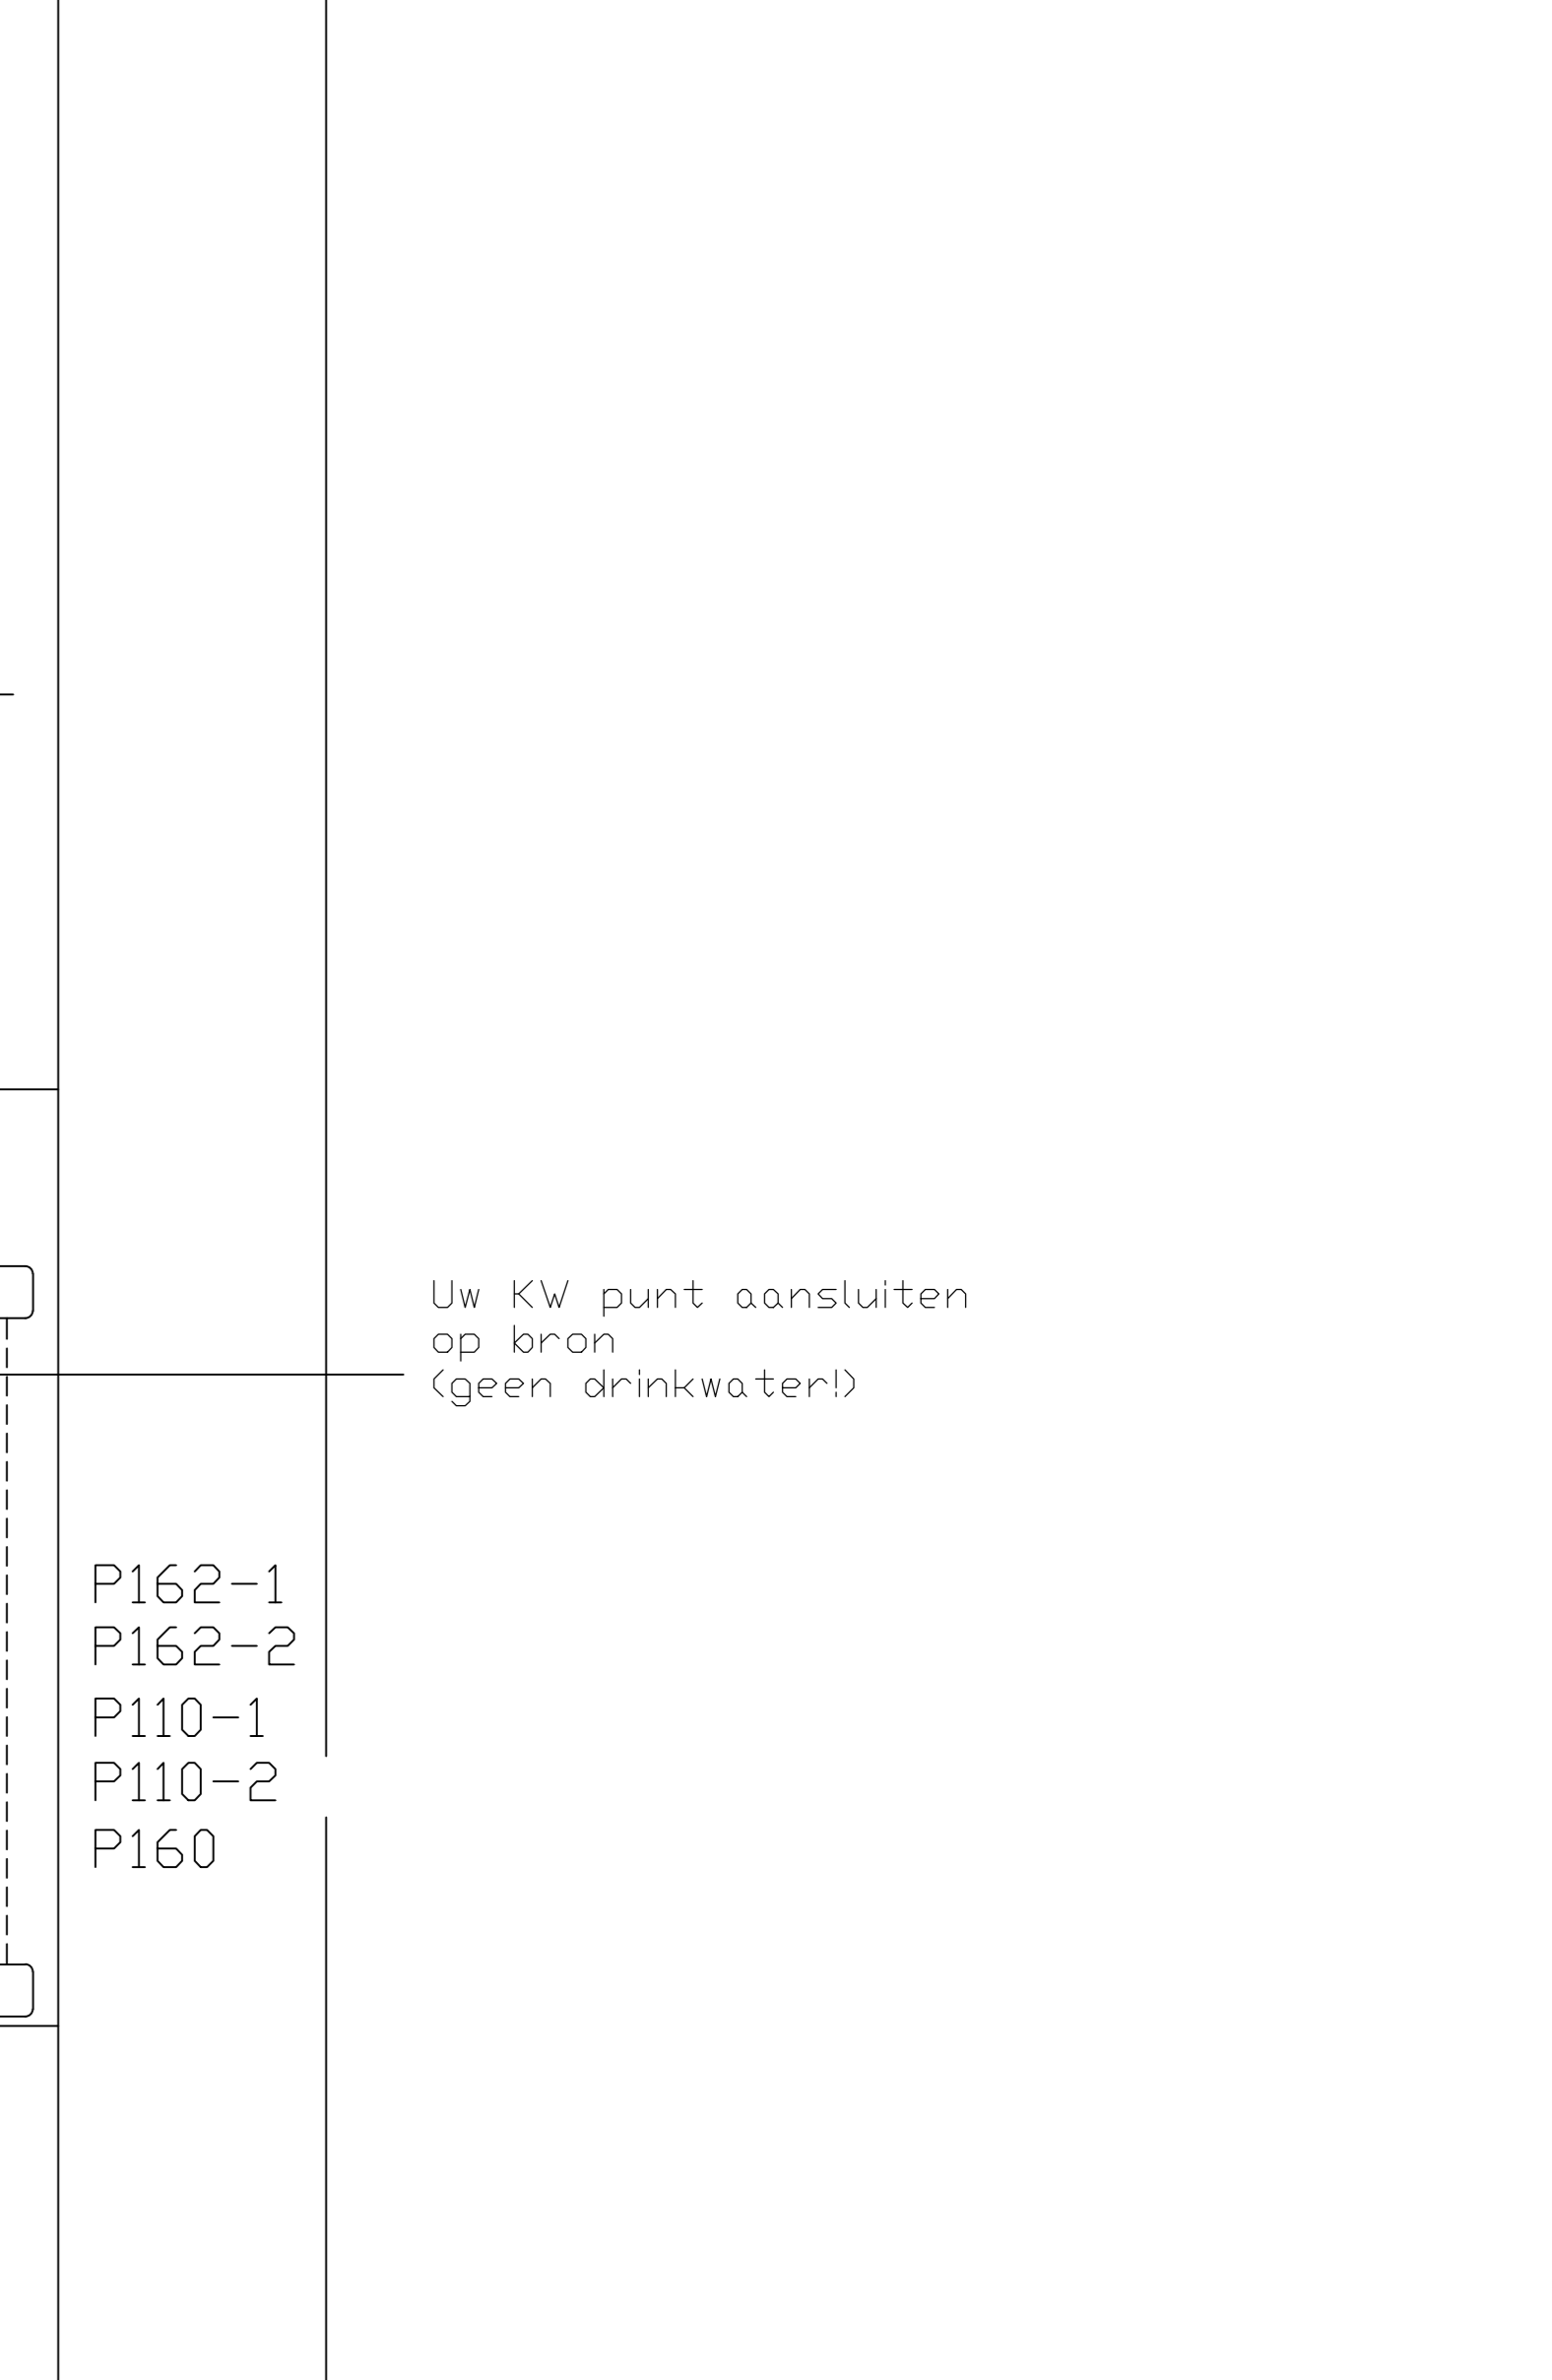

VOORSTEL

Datum wijziging B	10-02-2012	Inhoud brandstoftanks gewijzigd in 30.000ltr.
Datum wijziging A	18-01-2012	
Project:	St. Mestverwerking Gelderland - Stroe	
Titel:	Hiekkomperweg 6	
Onderwerp:	Getekend : W. Huijgen	Lidmatenraad 304 B
Layout terrein:	Datum : 20-06-2011	2000
	Gecontroleerd: E. van Dijk	Rozemalen
	Projectleider: K. Oomen	Zwijnvacht
	Afdeling: PTM	Fac: +33 3 722 16 09
Projectnummer:	1104434	Formaat: A3
Tekeningnummer:	1104434	Formaat: A3
Schaal:	1:100	Blad: 1 van 1

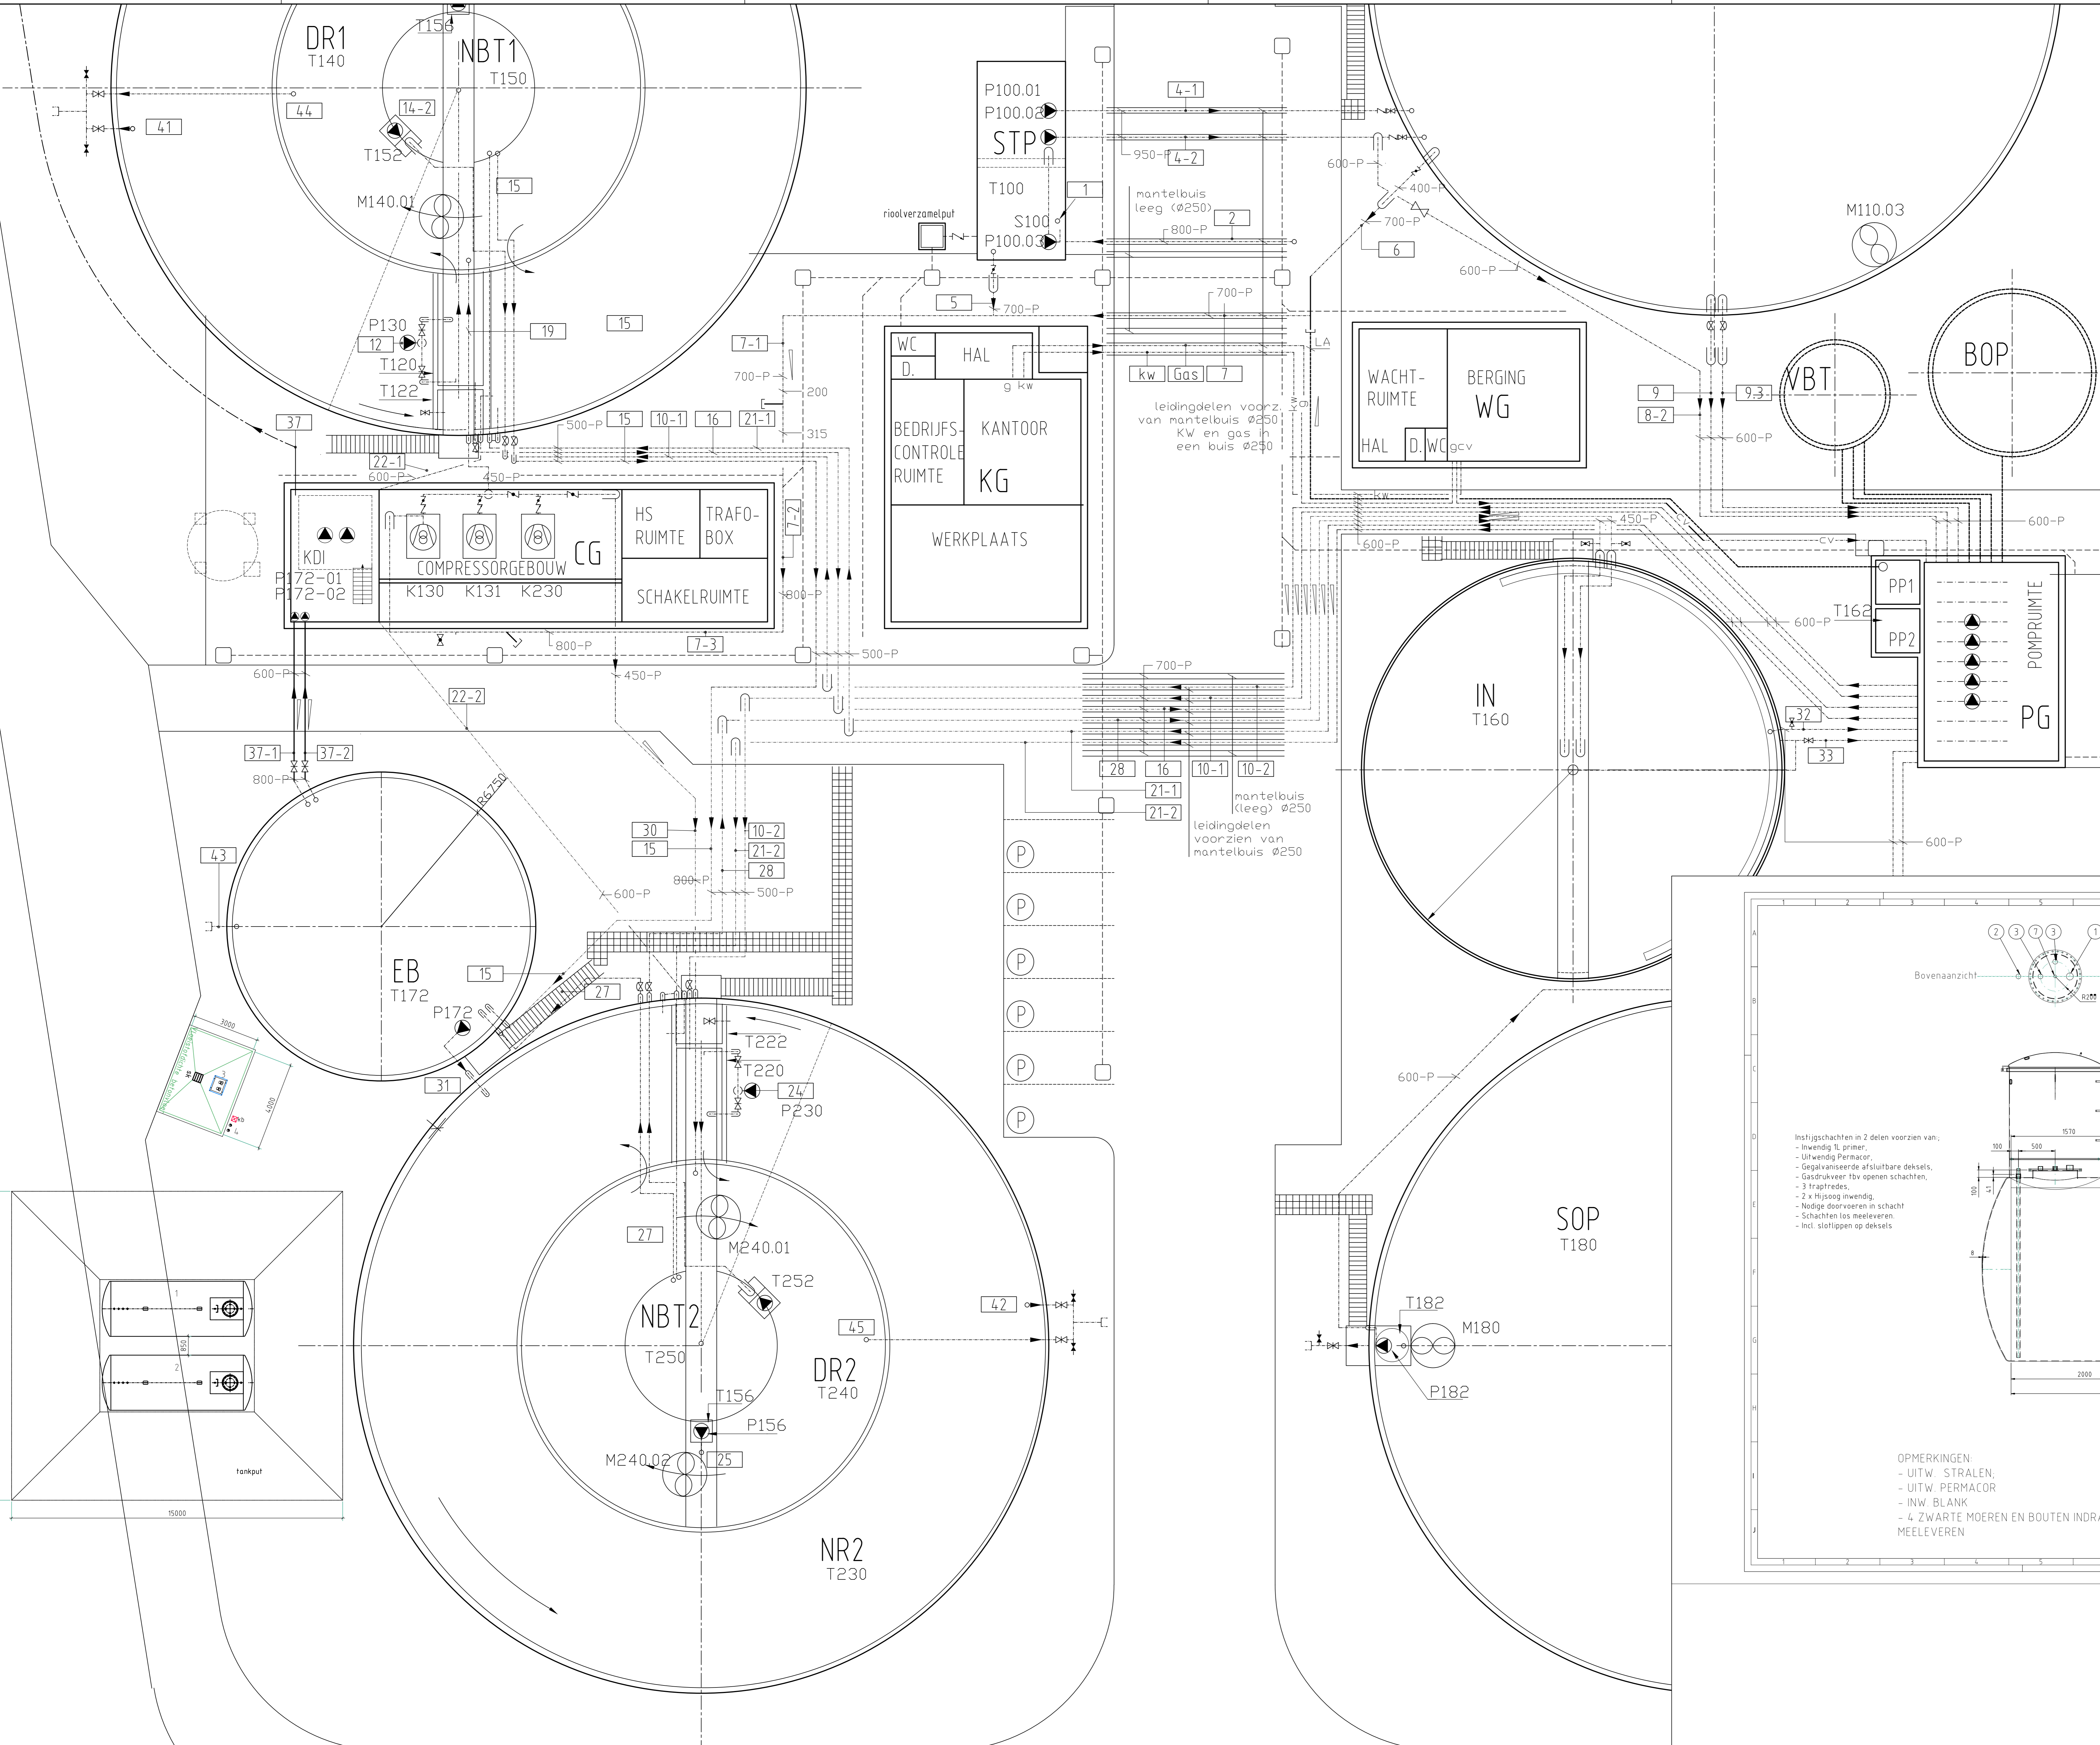