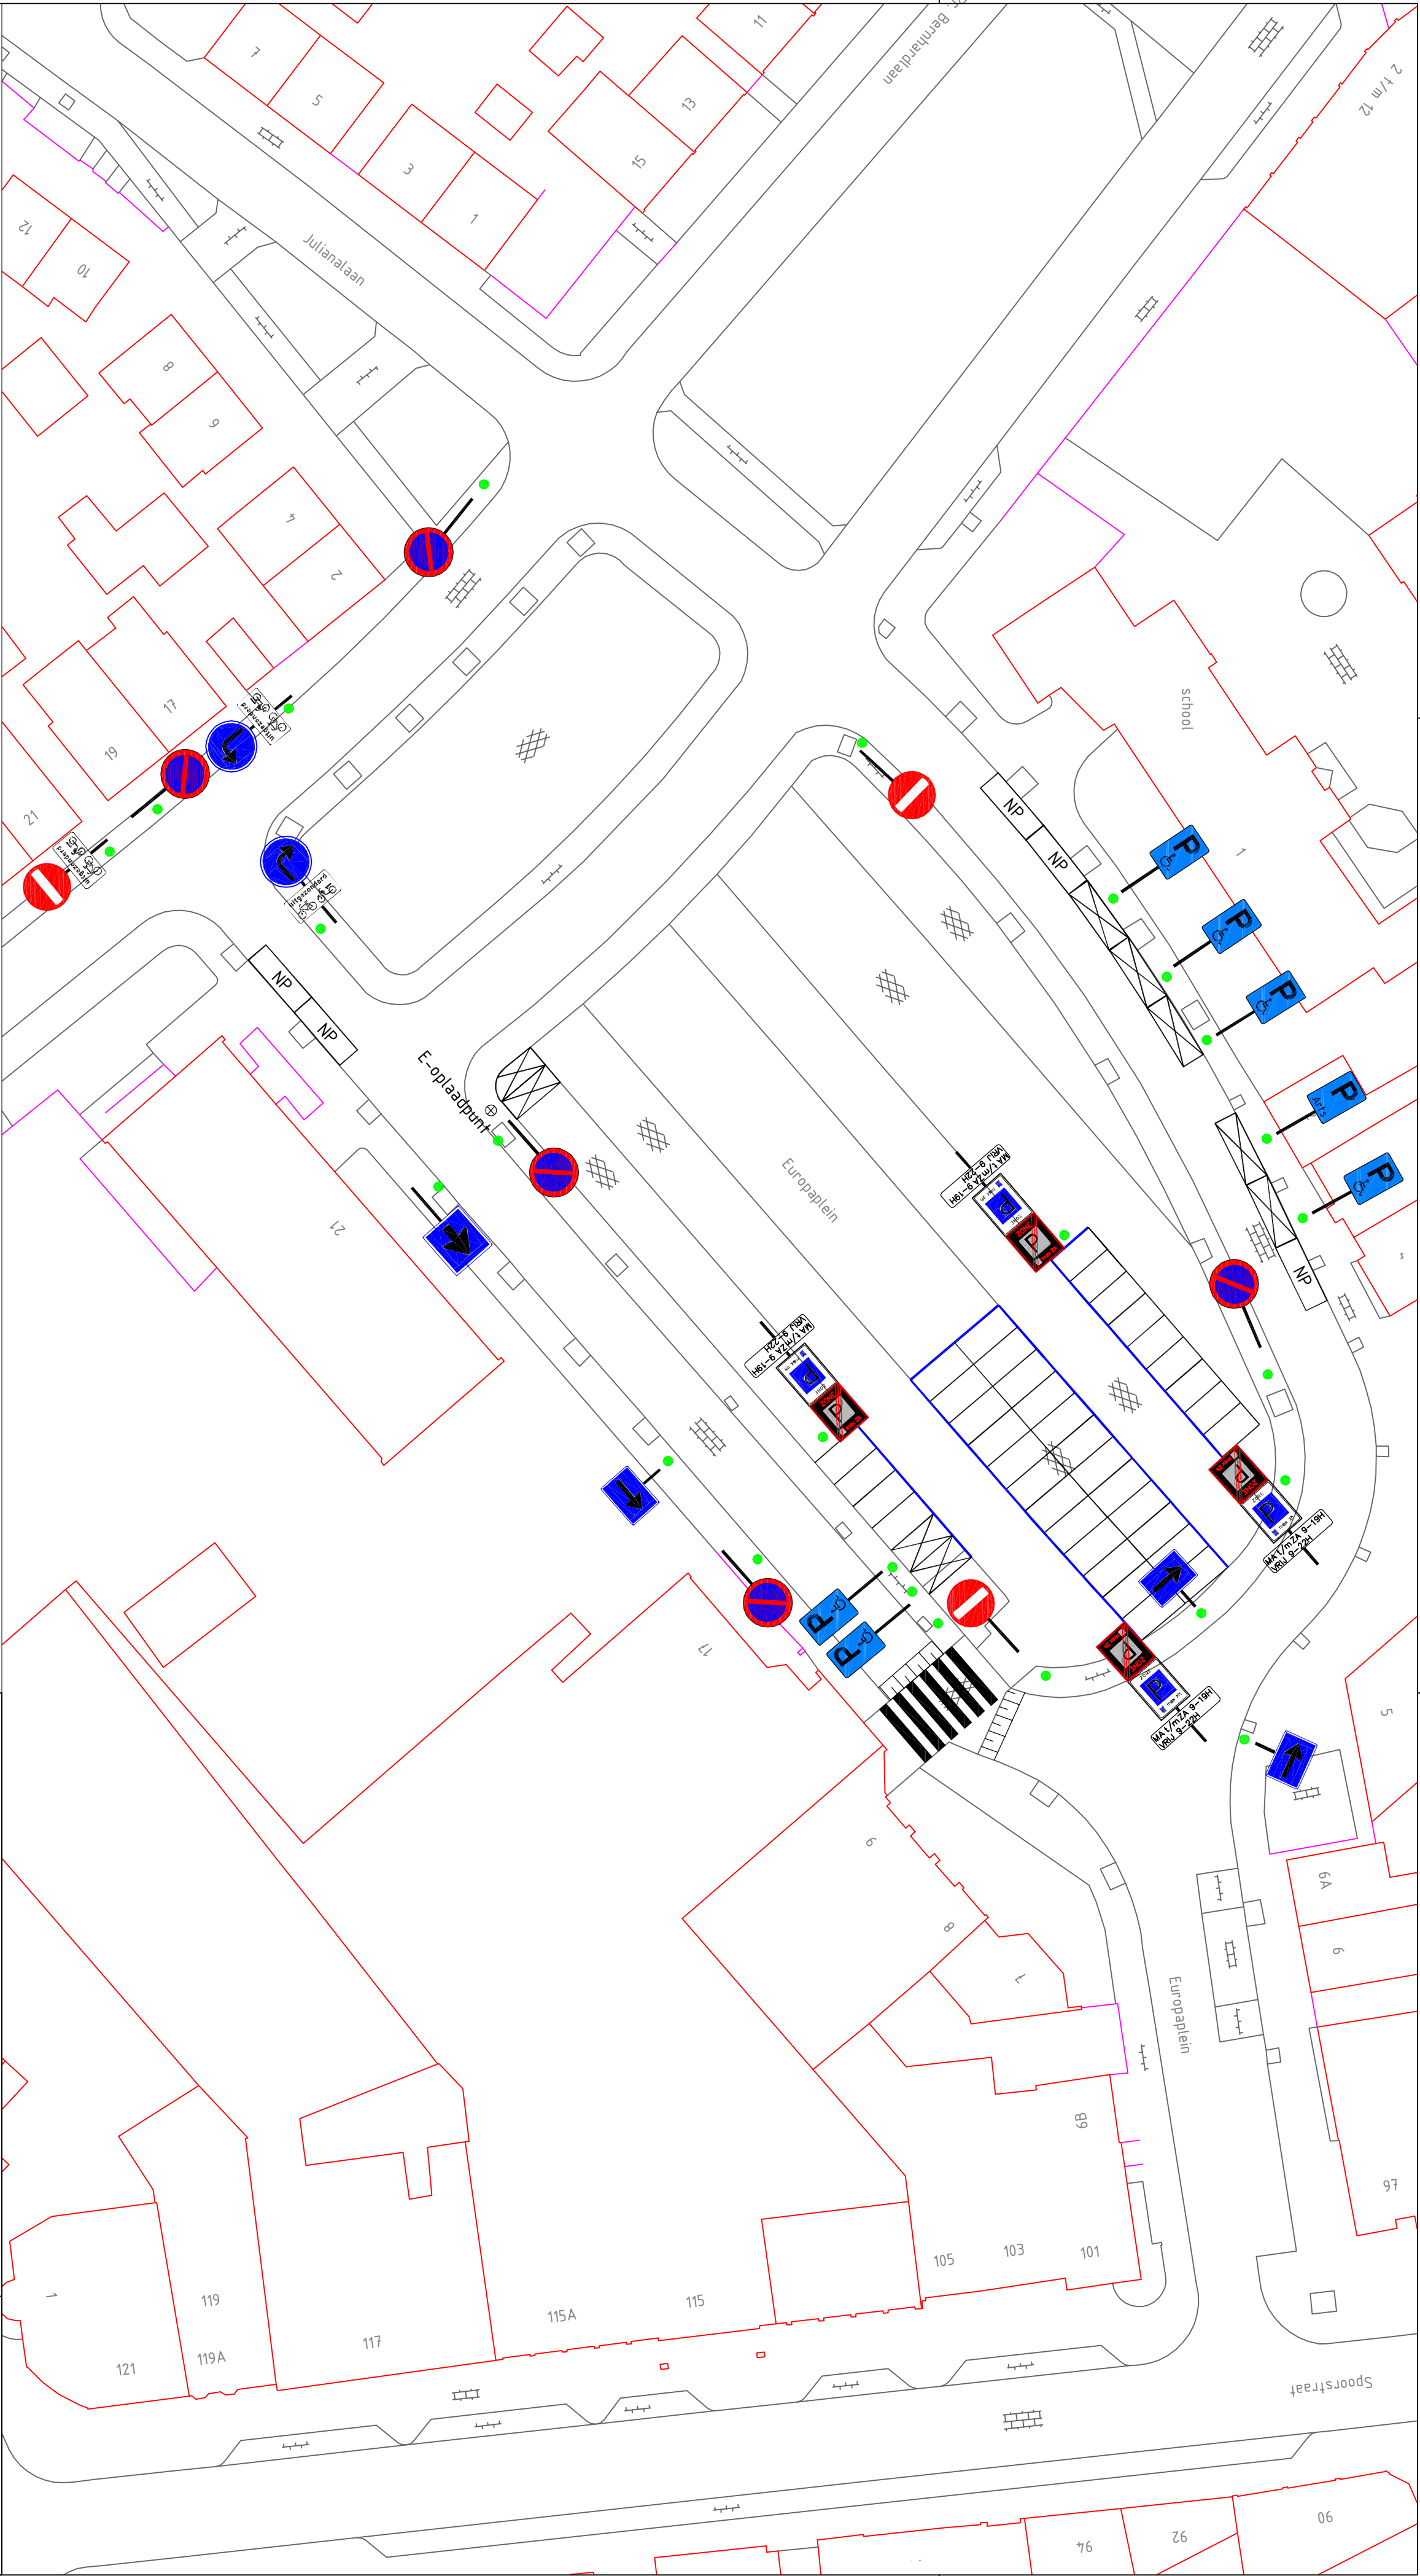


Afdeling Leefomgeving
Elien Holmanplein 1
6591 CP Gennepe
Postbus 9003
6590 HD Gennepe

Overzichtstekening

Verkeersborden Europaplein gemeente Gennepe
Huidige situatie 01-09-2014

Status:	
Projectnr.	
Tekeningnr.	04050324
Getekend	Datum
F. Peters	15-09-14
Gewijzigd	Datum
Schaal	1: 400