


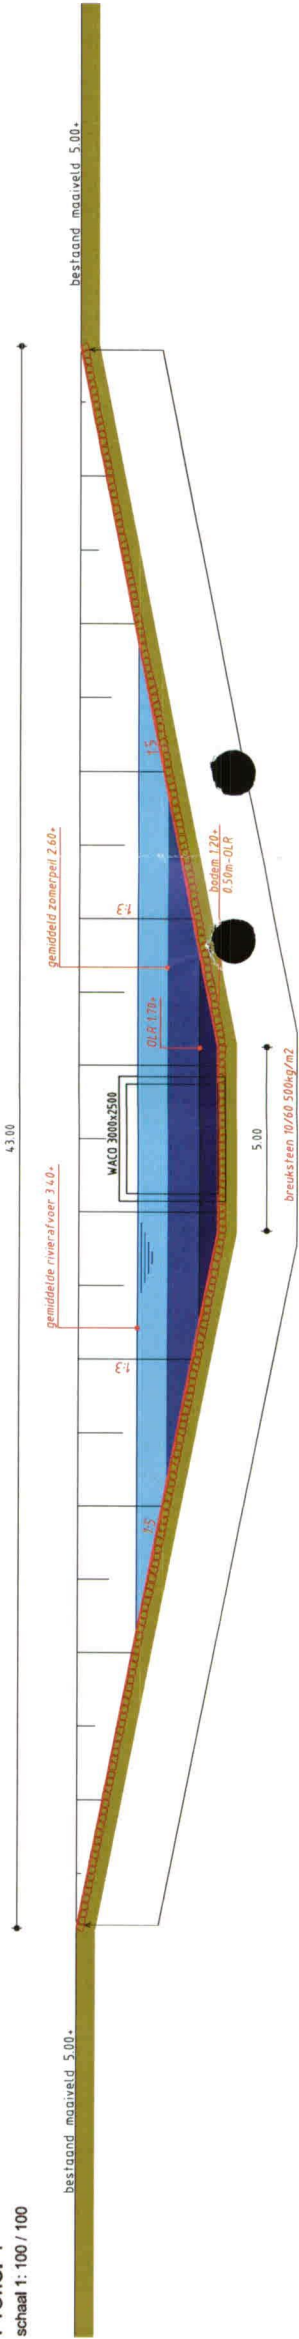

VARIKSE PLAAT

Profiel 1


Schaal 1: 100 / 100



VARIKSE PLAAT

Profiel 2


Schaal 1: 100 / 100

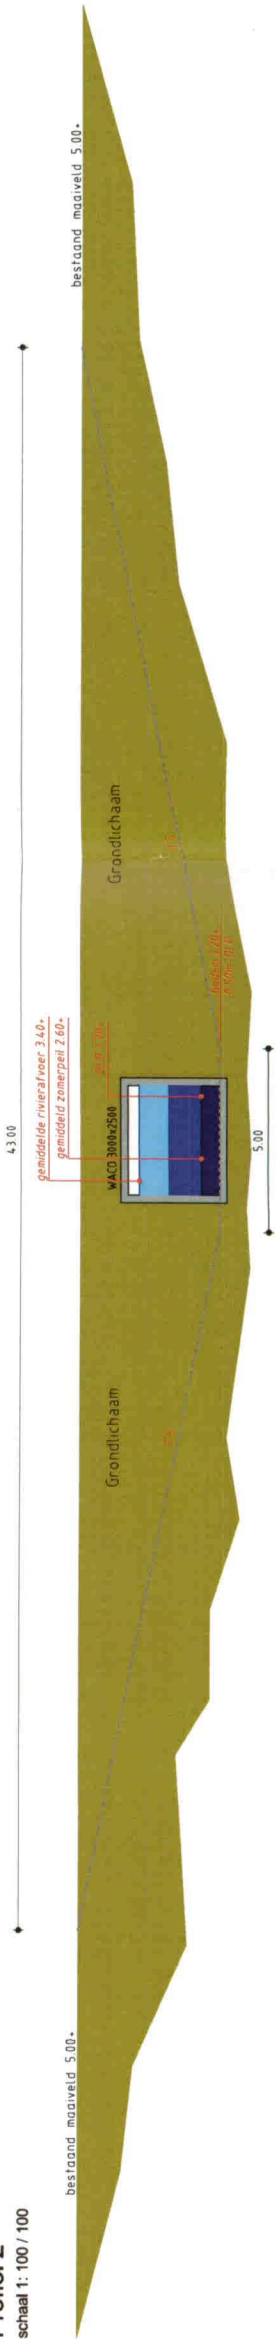

VARIKSE PLAAT

Profiel 3

Schaal 1: 100 / 100

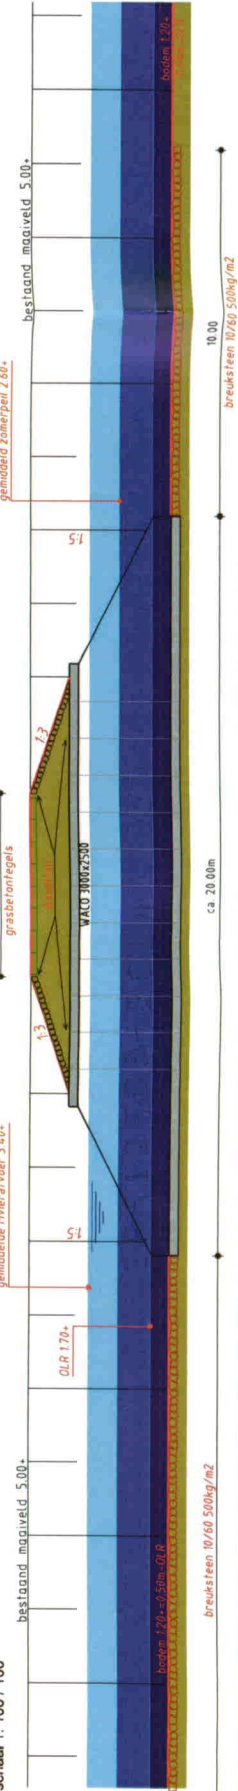

VERKLARING:

- hoogtes bestaand maasveld
- kadastrale grenzen
- insteek geul
- wafelroepvlak bij gemiddelde zomerafvoer
- droge oever bij gemiddelde zomerafvoer
- faludbescherming
- duiker
- profiel
- rivierkilometer


Versie	: 8	Datum	: 25-10-2013	Gerekeed	: M.Nuvara
Beoordeling	: Definitief				
Gecontroleerd	: G. Verheij	Vrijgegeven	: G. Verheij		
ARCADIS					
Utopiaaan 40-48					
Postbus 1018					
5200 BA 's-Hertogenbosch					
Tel 073 6809 211					
Fax 073 6144 606					
info@arcadis.nl					
www.arcadis.nl					
Opdrachtgever : DLG - regio Oost					
Onderwerp : Voorontwerp					
Project : NVO Waal					
Onderwerp : Voorontwerp Varikse Plaat					
Q=0.3% waterafvoer					
Situatie en profielen					
Fase	: Voorontwerp	Divisie	: Water		
Schaal	: 1:500/1:100	Status	: Definitief		
Bladnummer	: 1	Projectleider	: G. Verheij		
Contractnummer	: n.v.t.	Tekeningnummer	: 06 03	Versie	: B
C03021000188.0100					



Dienst Landelijk Gebied
Ministerie van Economische Zaken

Afdrukdatum en tijd: 11-mrt-2014 10:36:43

Schaal 1:25,000

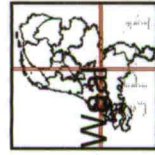

Ontgrondingsaanvraag NVO's Topografische aanduiding




Aan deze kaart kunnen geen rechten ontleend worden.






Dienst Landelijk Gebied
Ministerie van Economische Zaken

Perceelnummers
Kadastrale percelen

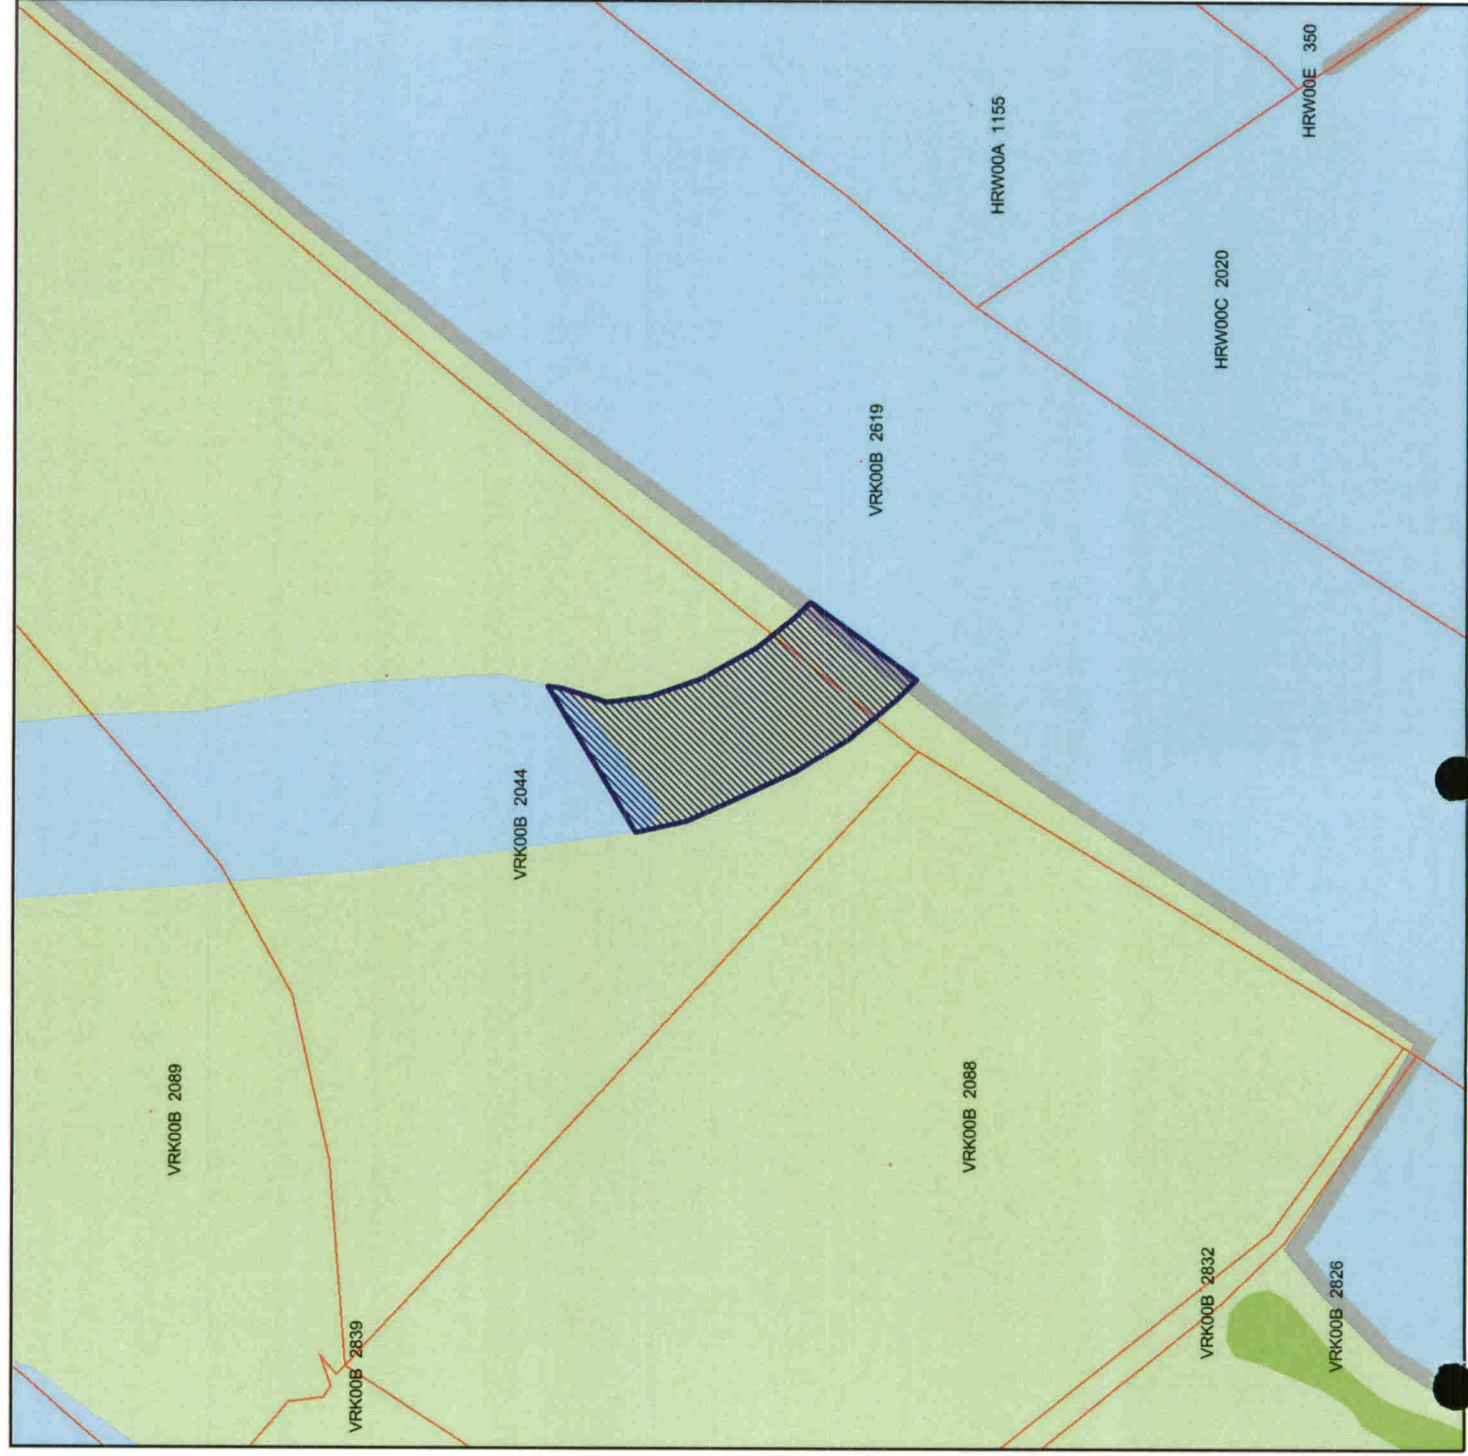

Aan deze kaart kunnen geen rechten ontleend worden.

Afdrukdatum en tijd: 11-mrt-2014 11:31:50
Schaal 1:2,500

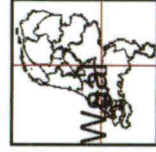

Ontgrondingsaanvraag NVO's
Kadastrale aanduiding