


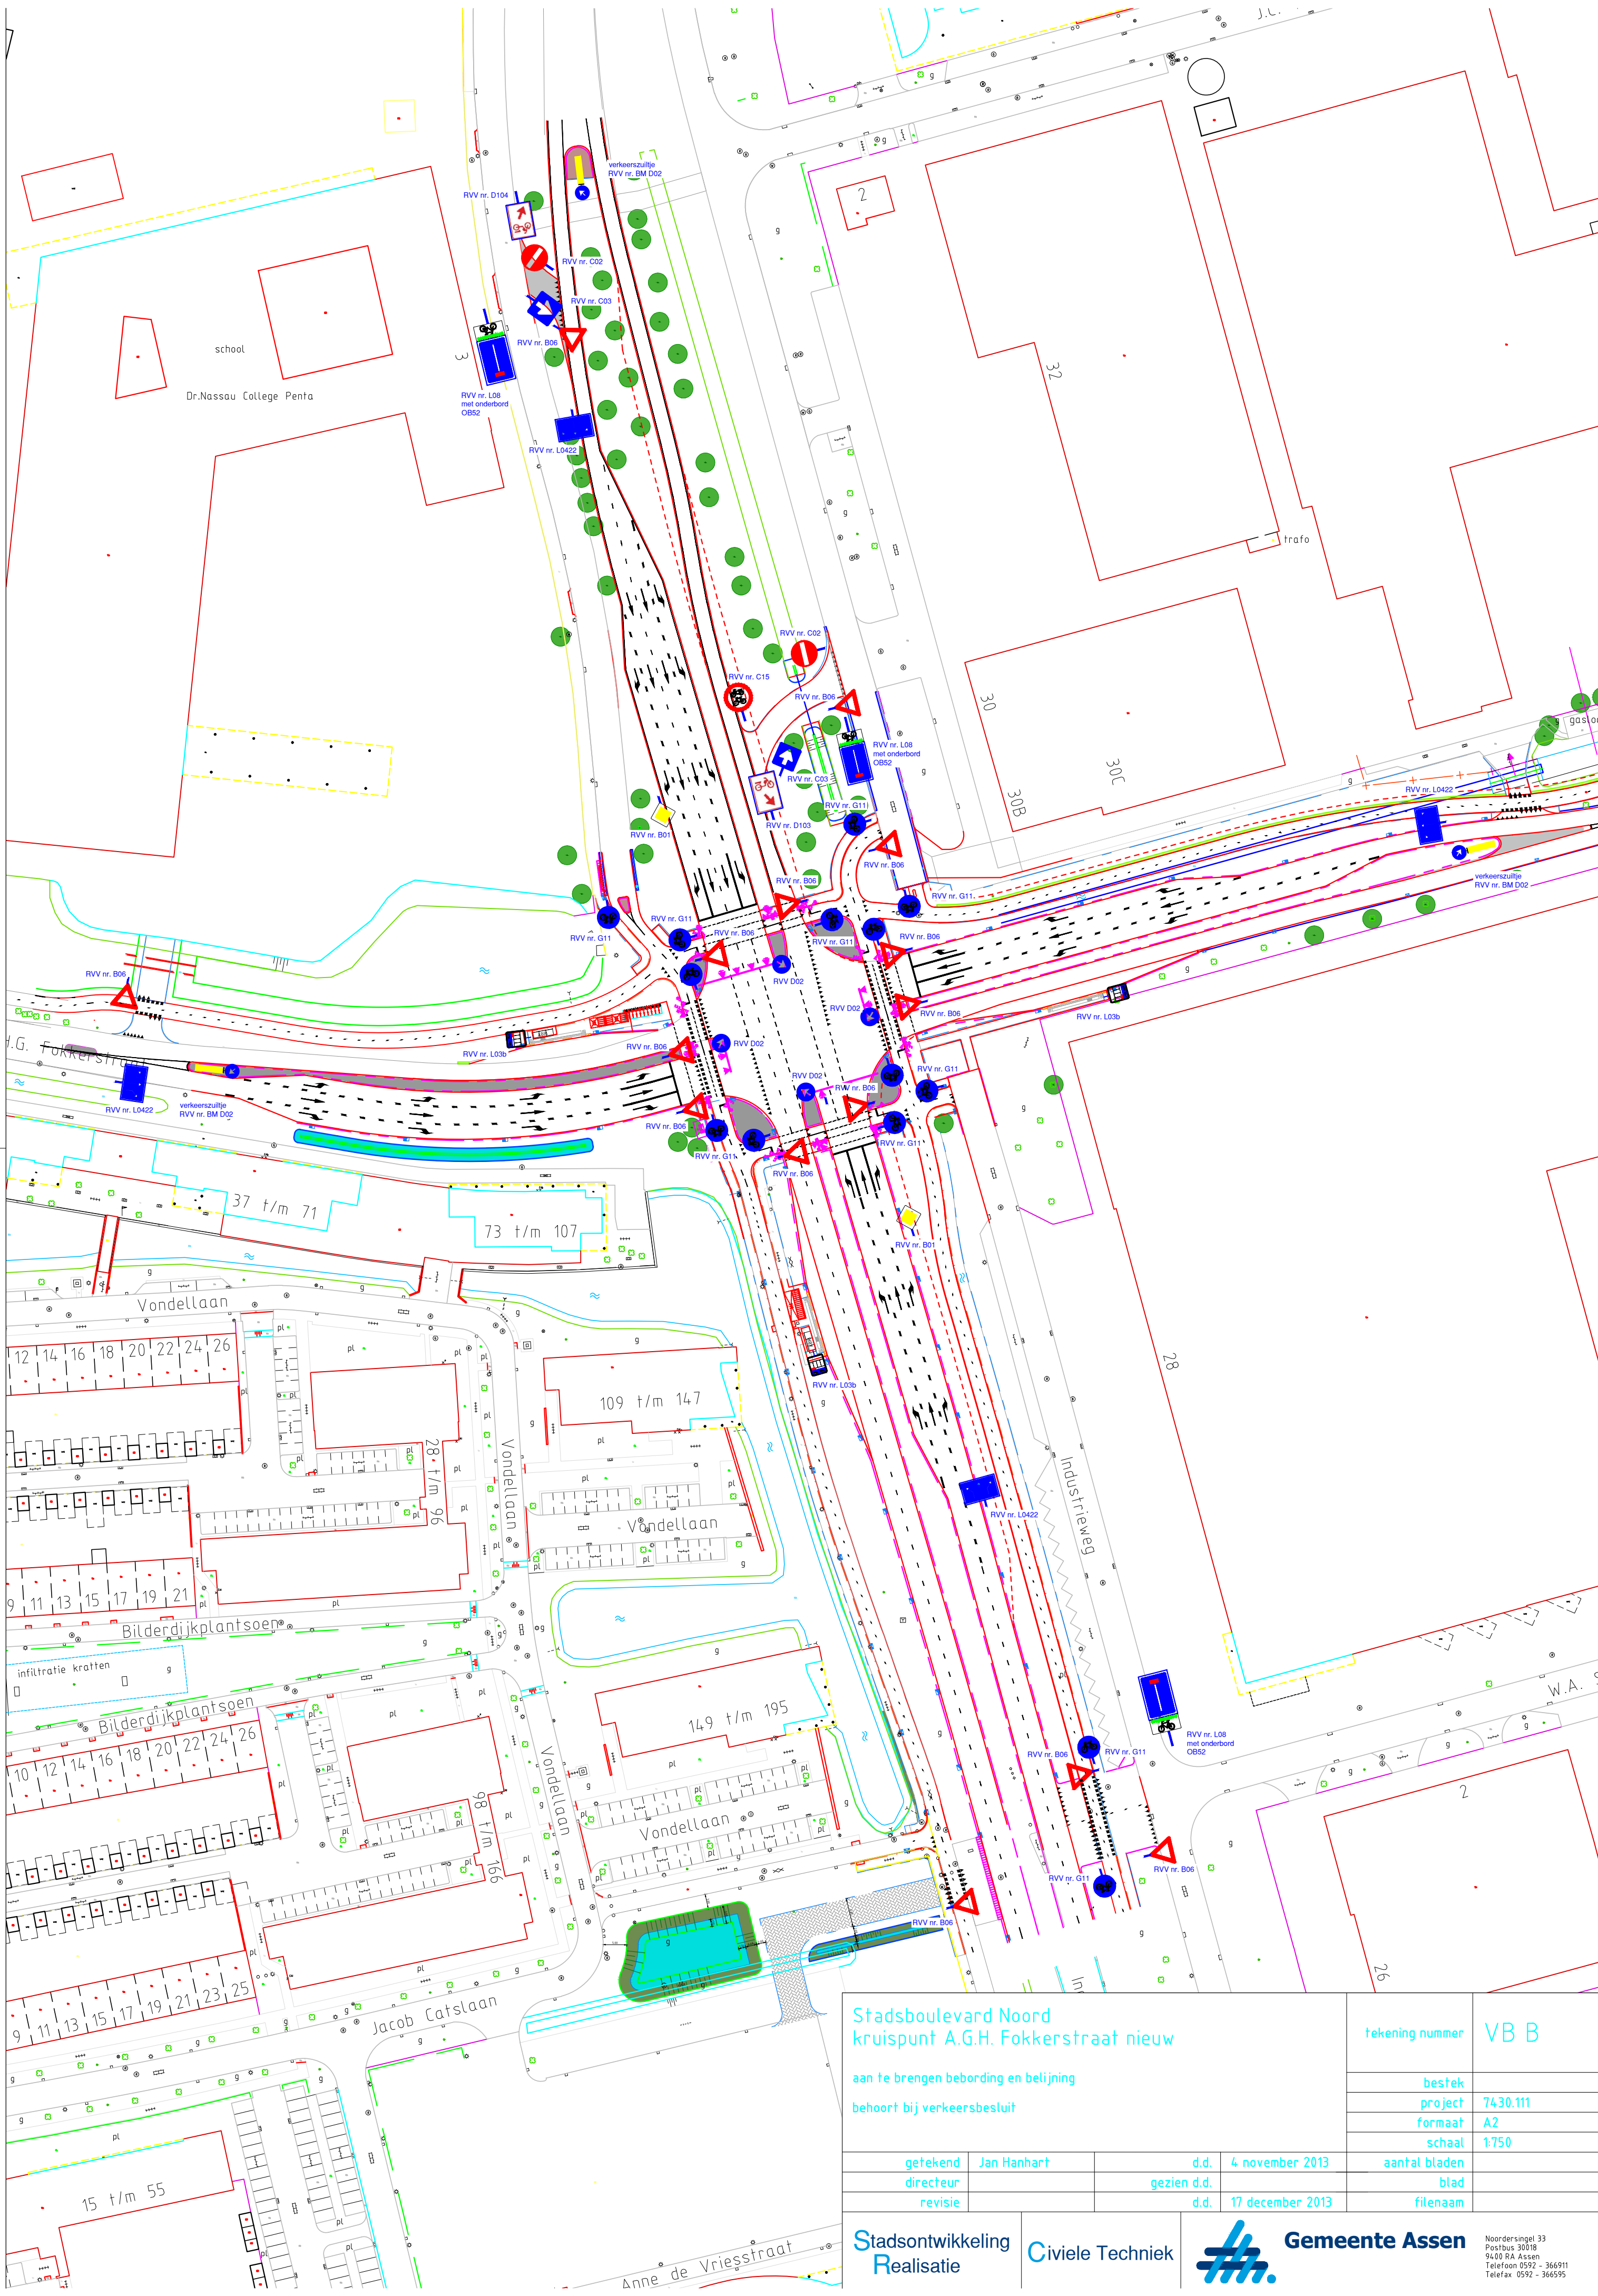

Stadsboulevard Noord kruispunt A.G.H. Fokkerstraat nieuw aan te brengen bebording en belijning behoort bij verkeersbesluit			tekening nummer	VB B
			bestek	
			project	7430.111
			formaat	A2
getekend	Jan Hanhart	d.d.	4 november 2013	aantal bladen
				blad
				filenaam
directeur		gezien d.d.	17 december 2013	
revisie		d.d.		