



doorsnede A-A

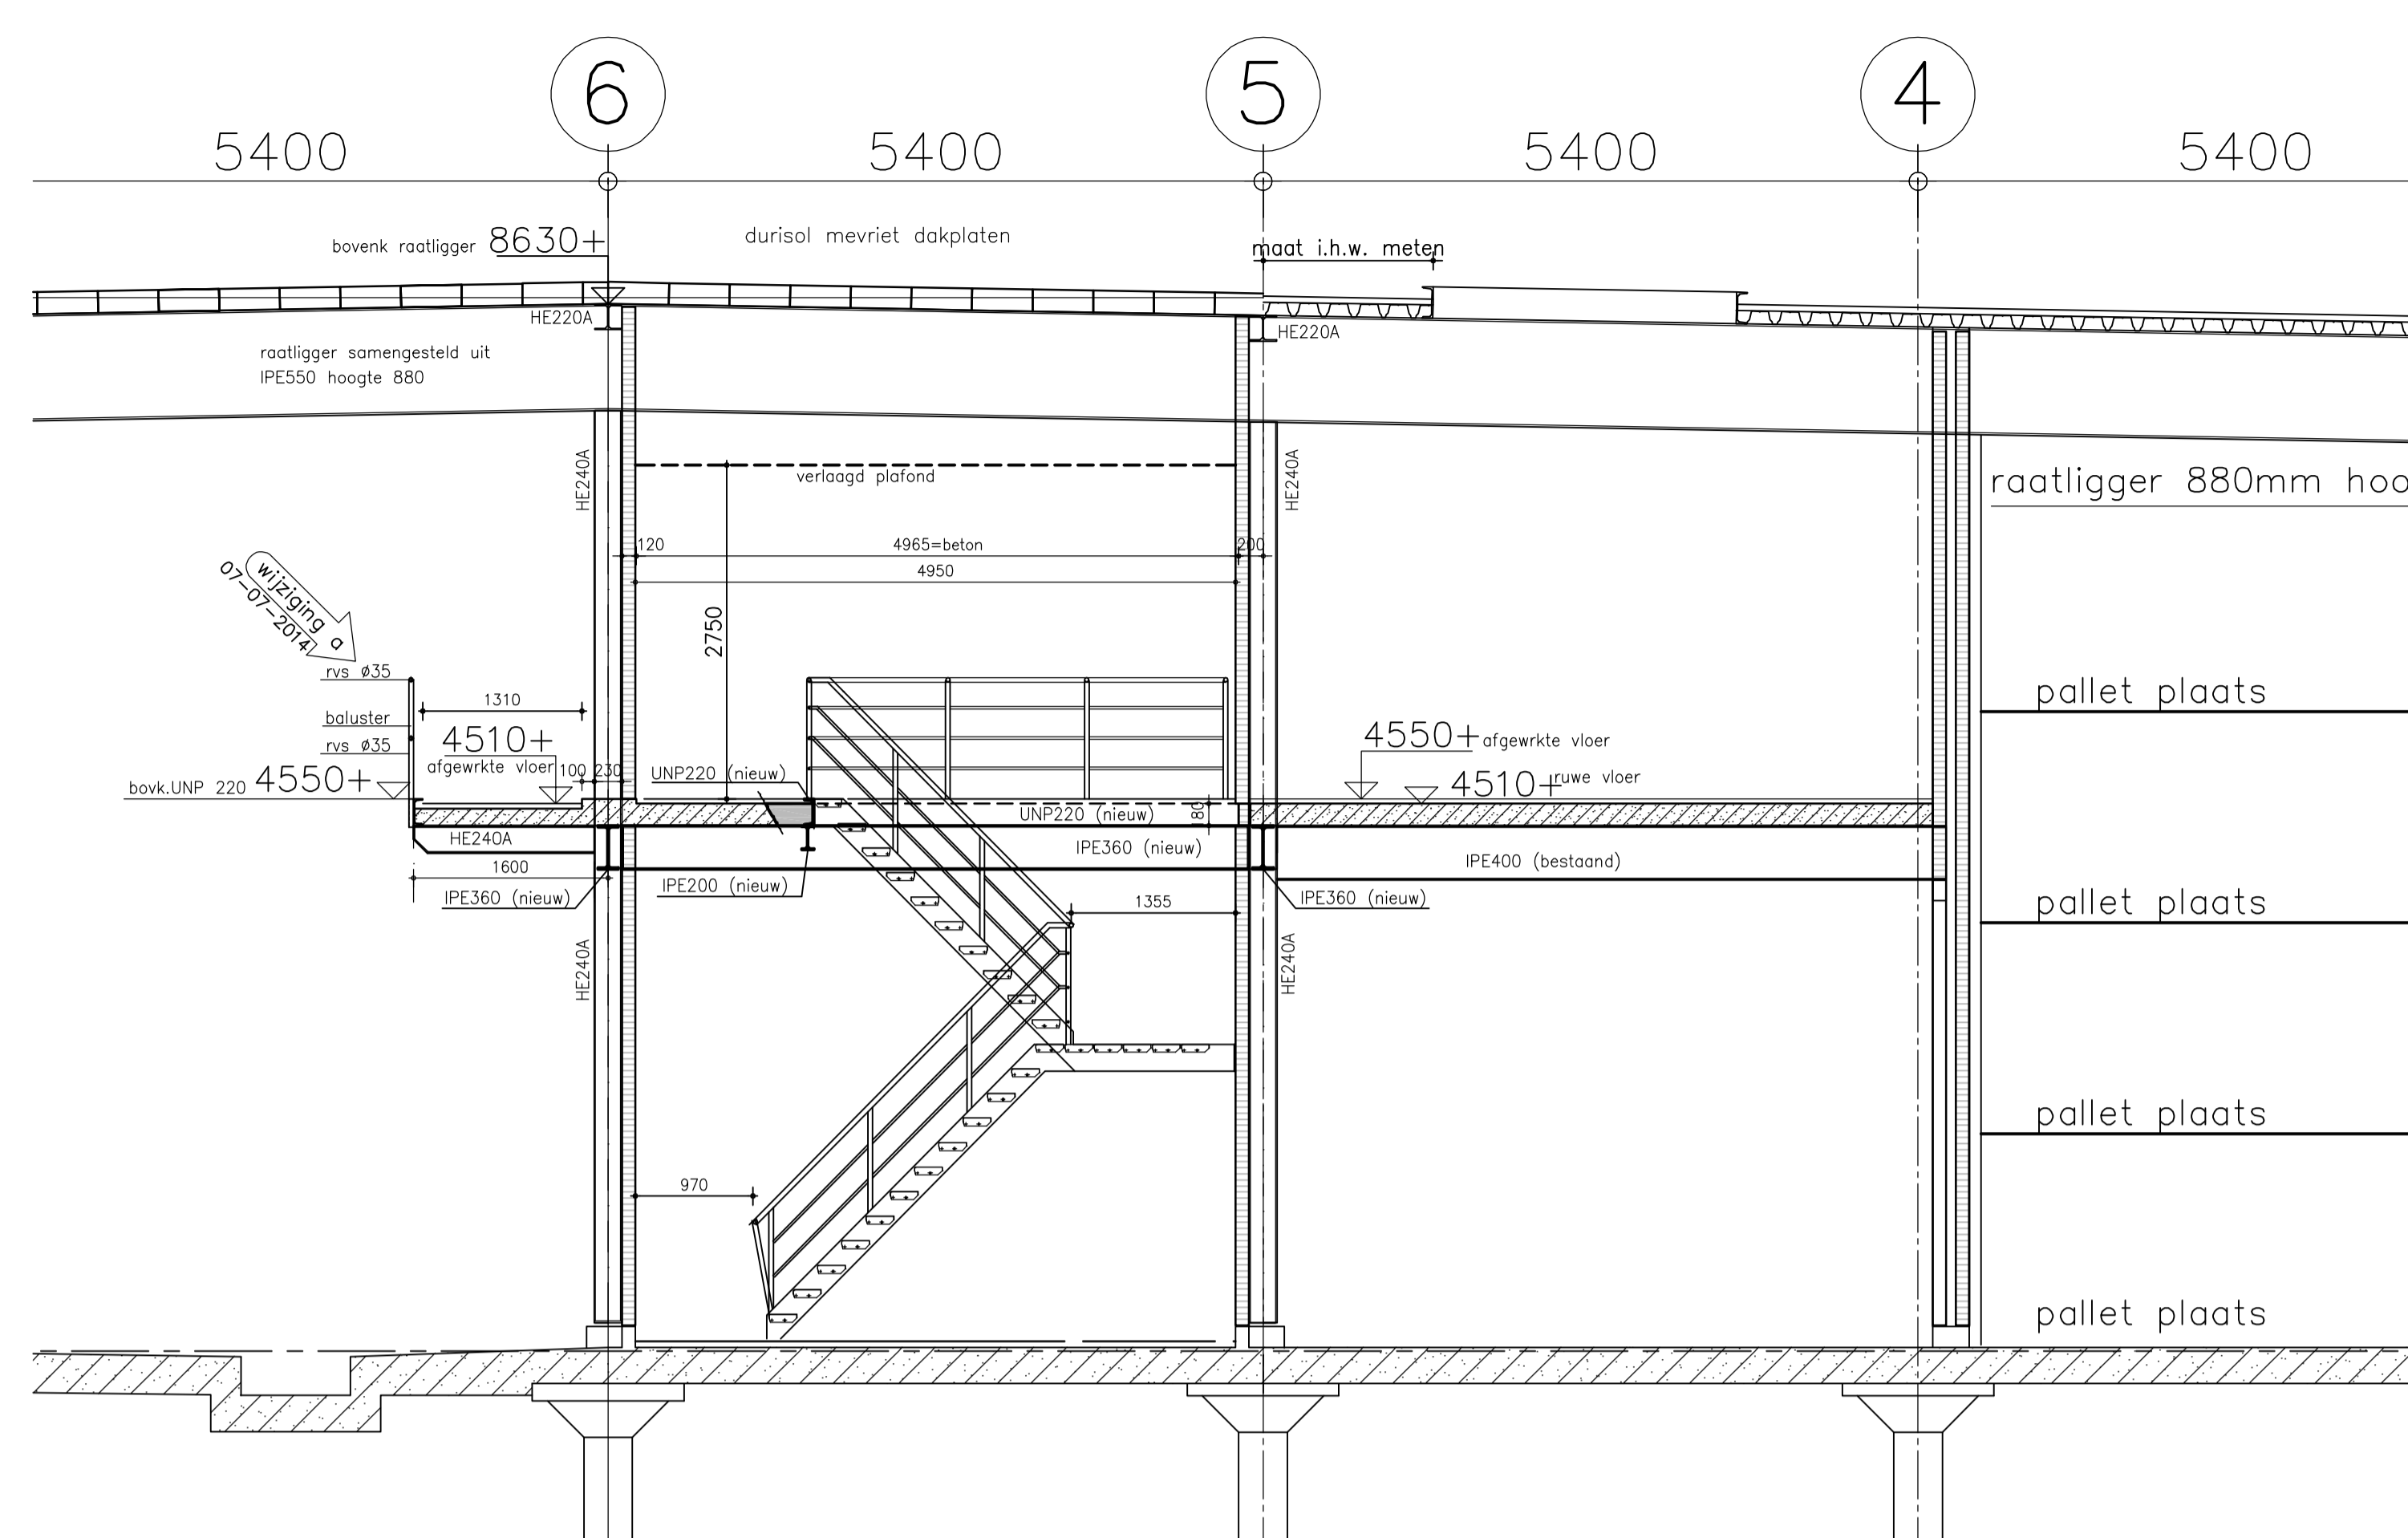

doorsnede B-B

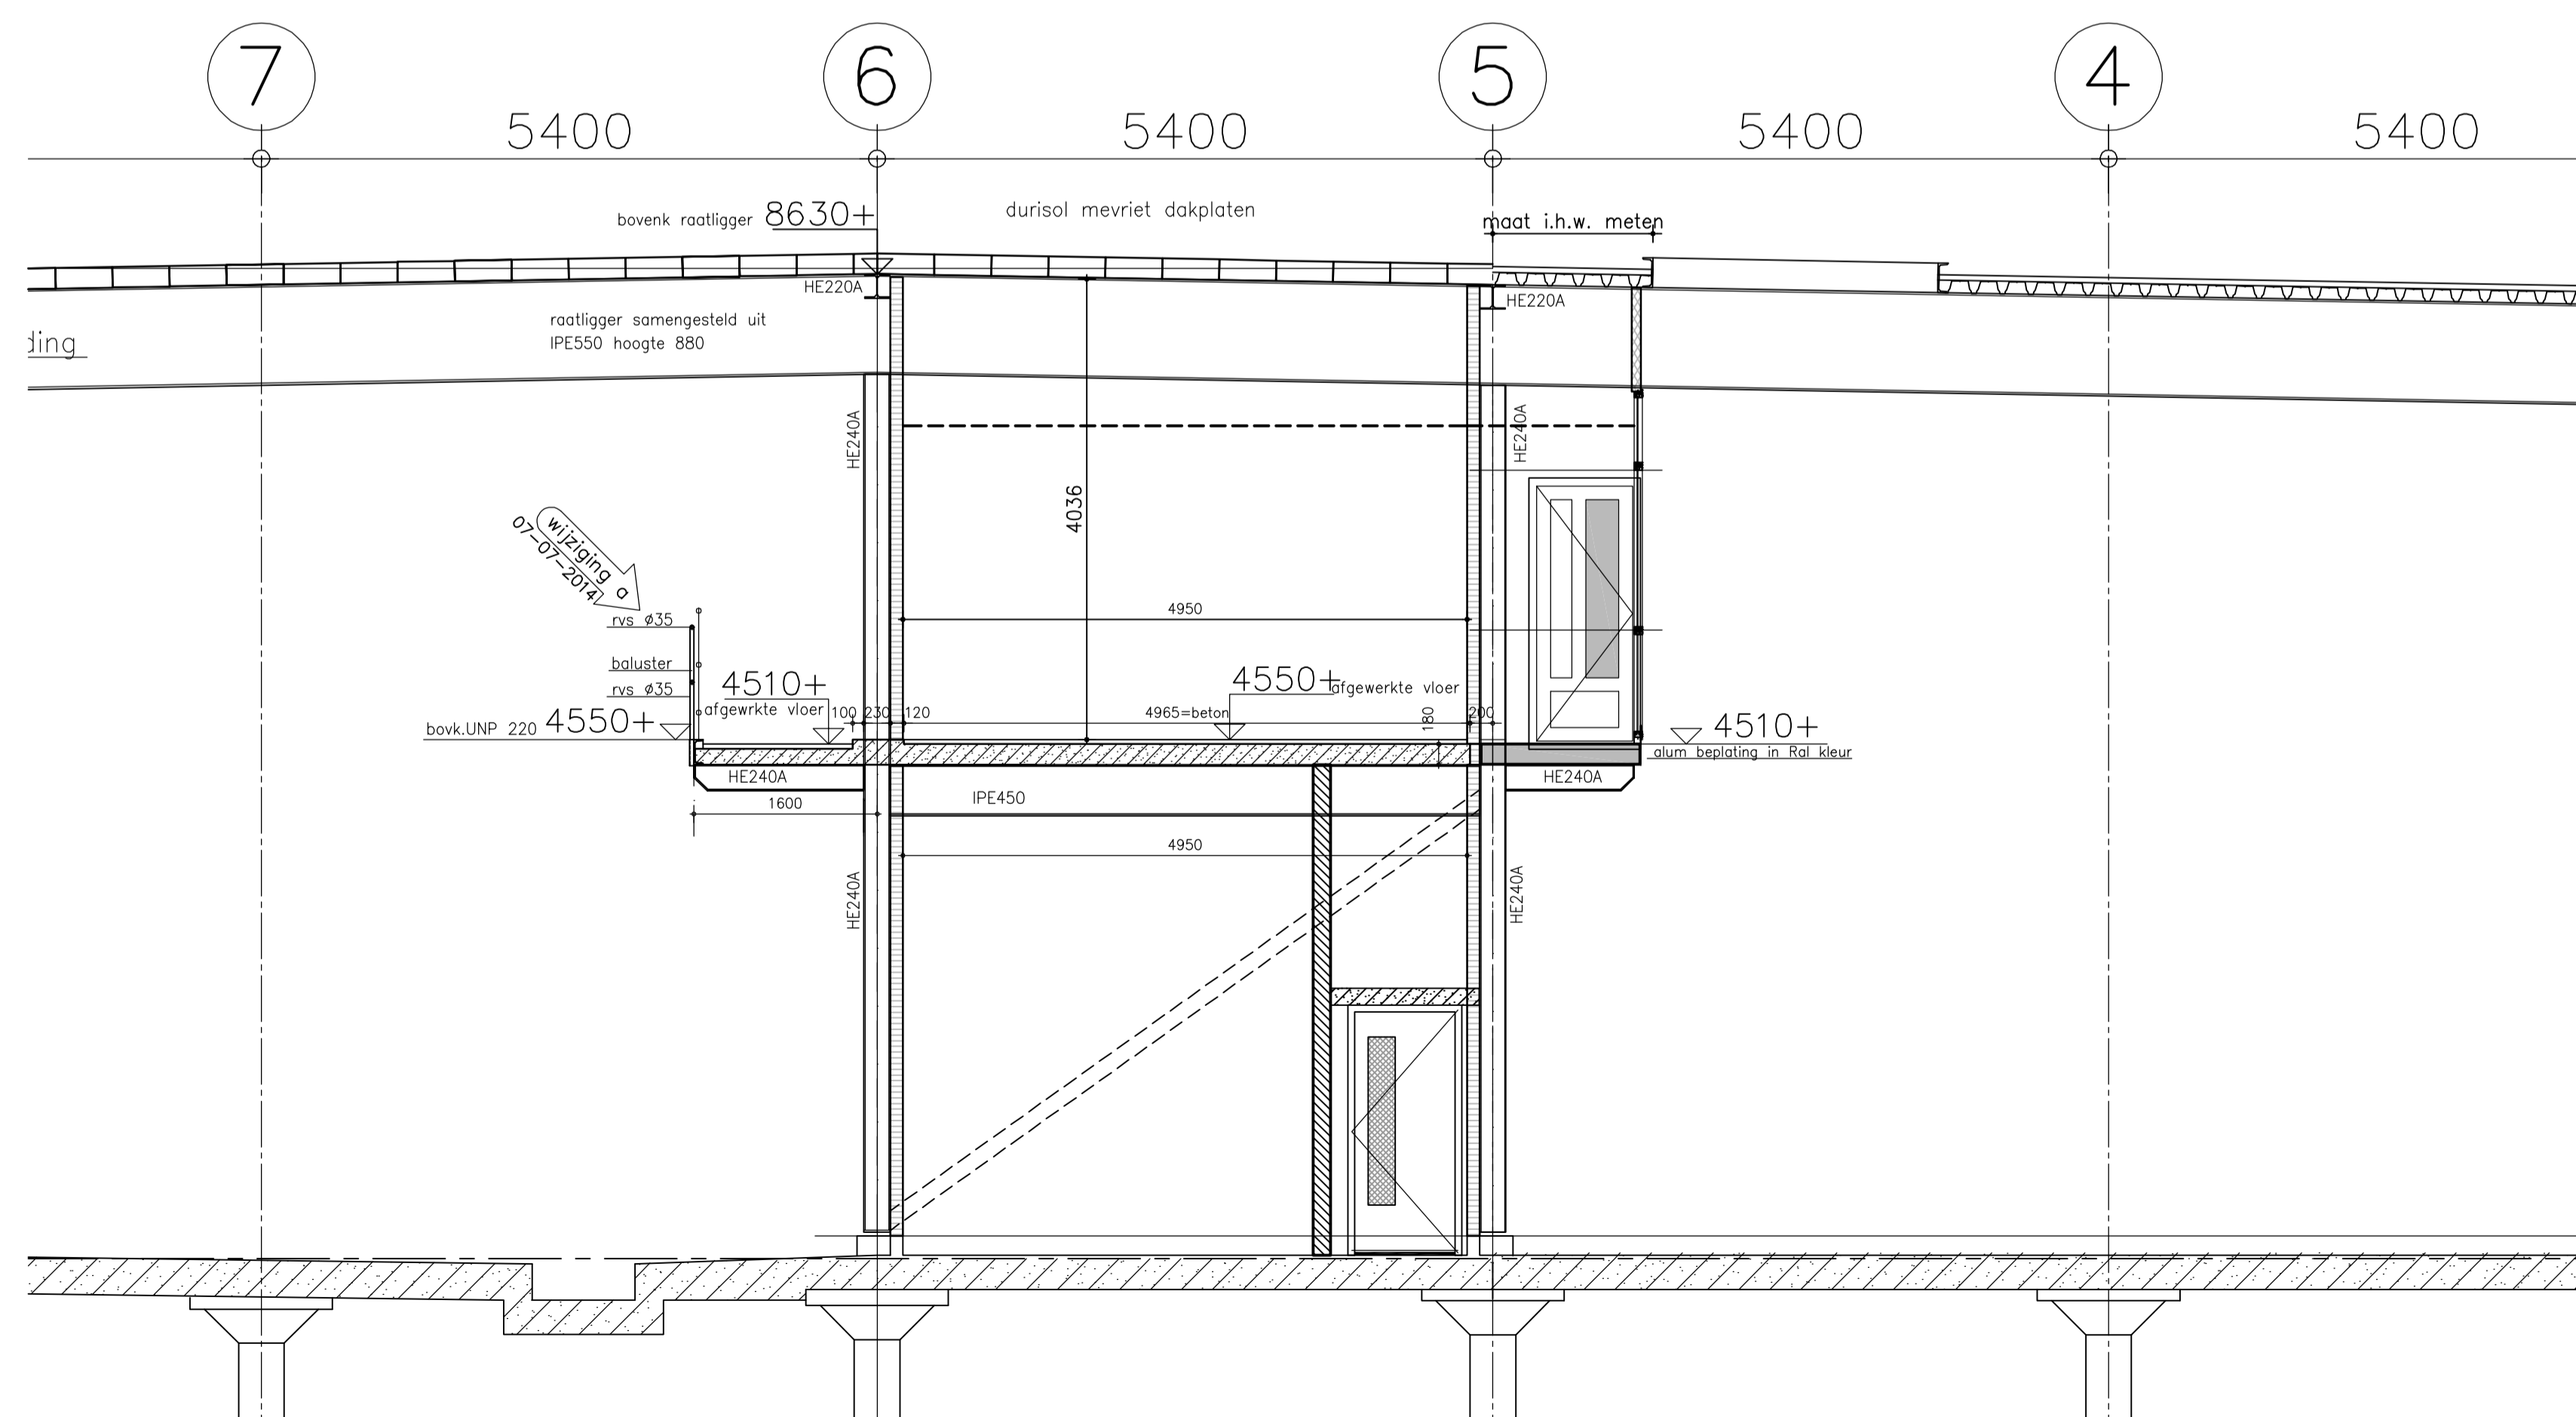

doorsnede C-C

FEENSTRA
adviseurs bouwaanvraag
onderdeel van A IA GROEP

Geograf 40
Postbus 223
6820 AE Duiven
T. 026-3542080
F. 026-3542099
E. info@feenstra.nl
www.feenstra.nl

get.: HR	gew.: a. 07-07-2014	c.	e.	schaal: 1:50
gez.:	b.	d.	f.	datum: 11-04-2014
project : FrieslandCampina Milkpowder te Lochem boterfabriek hygienezonering				projectnummer: 703034
onderdeel : doorsnede A-A / B-B / C-C bestektekening				bladnummer: B-103