




westgevel nieuw

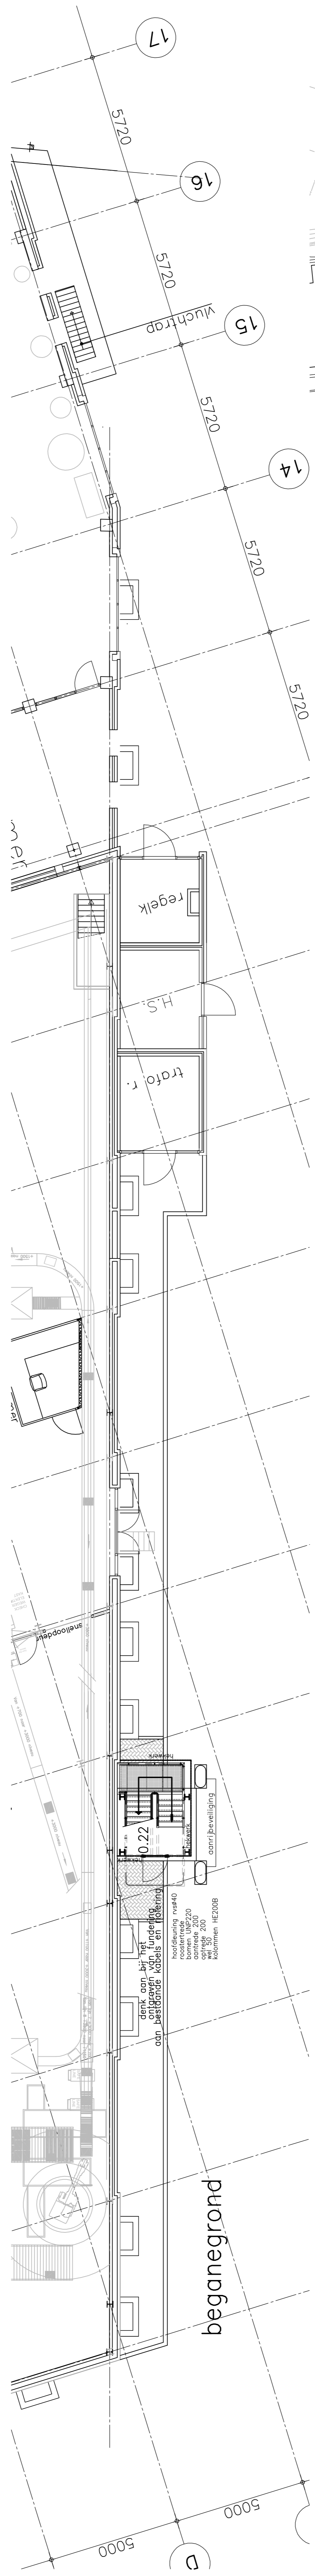


beganegrond

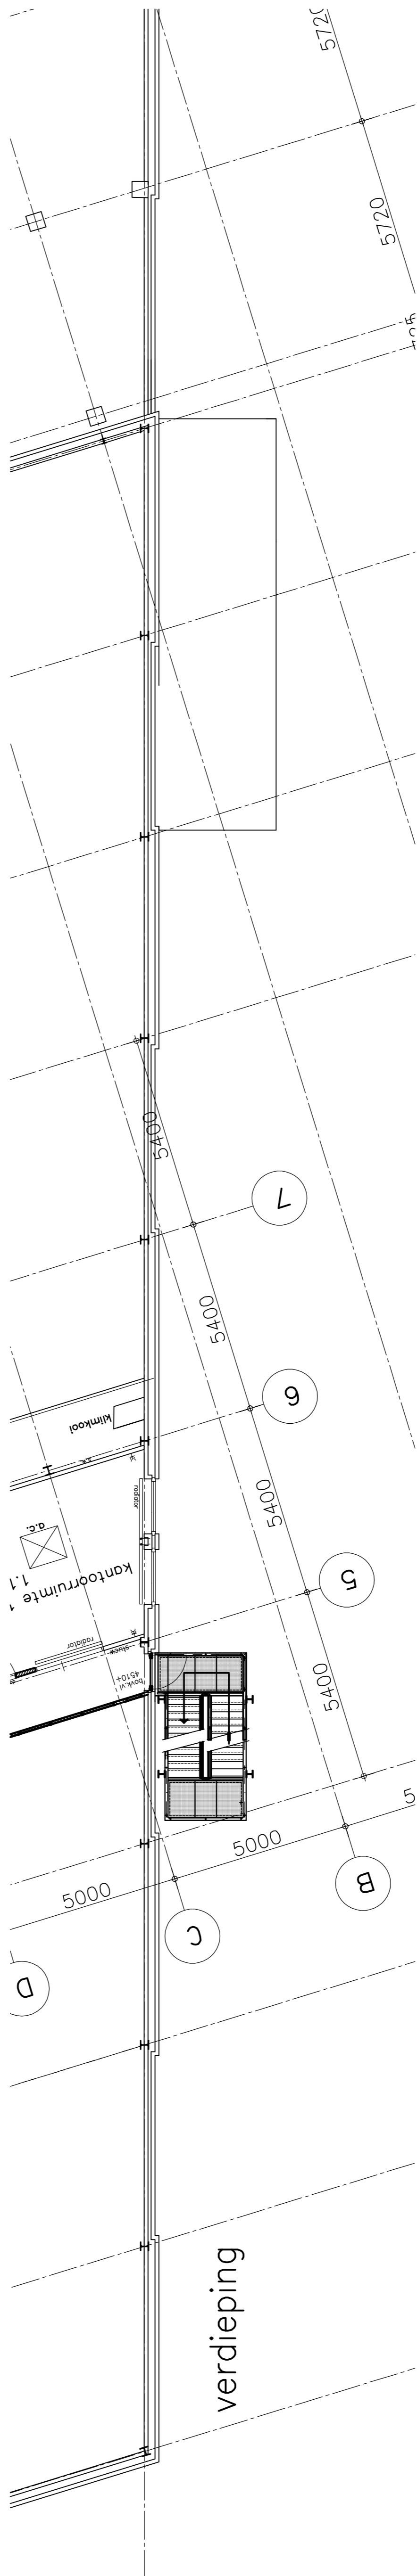

verdieping

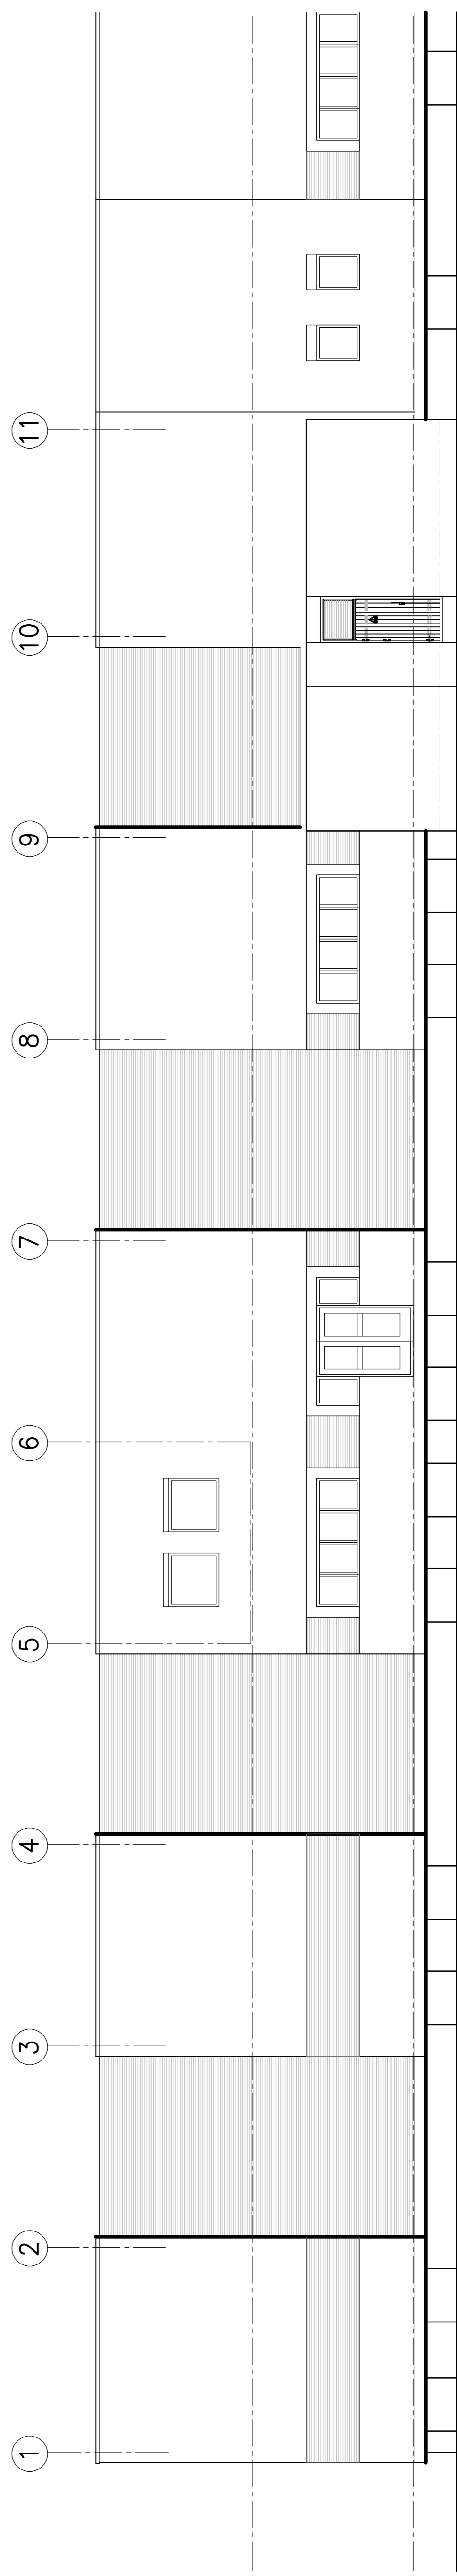

westgevel bestaand

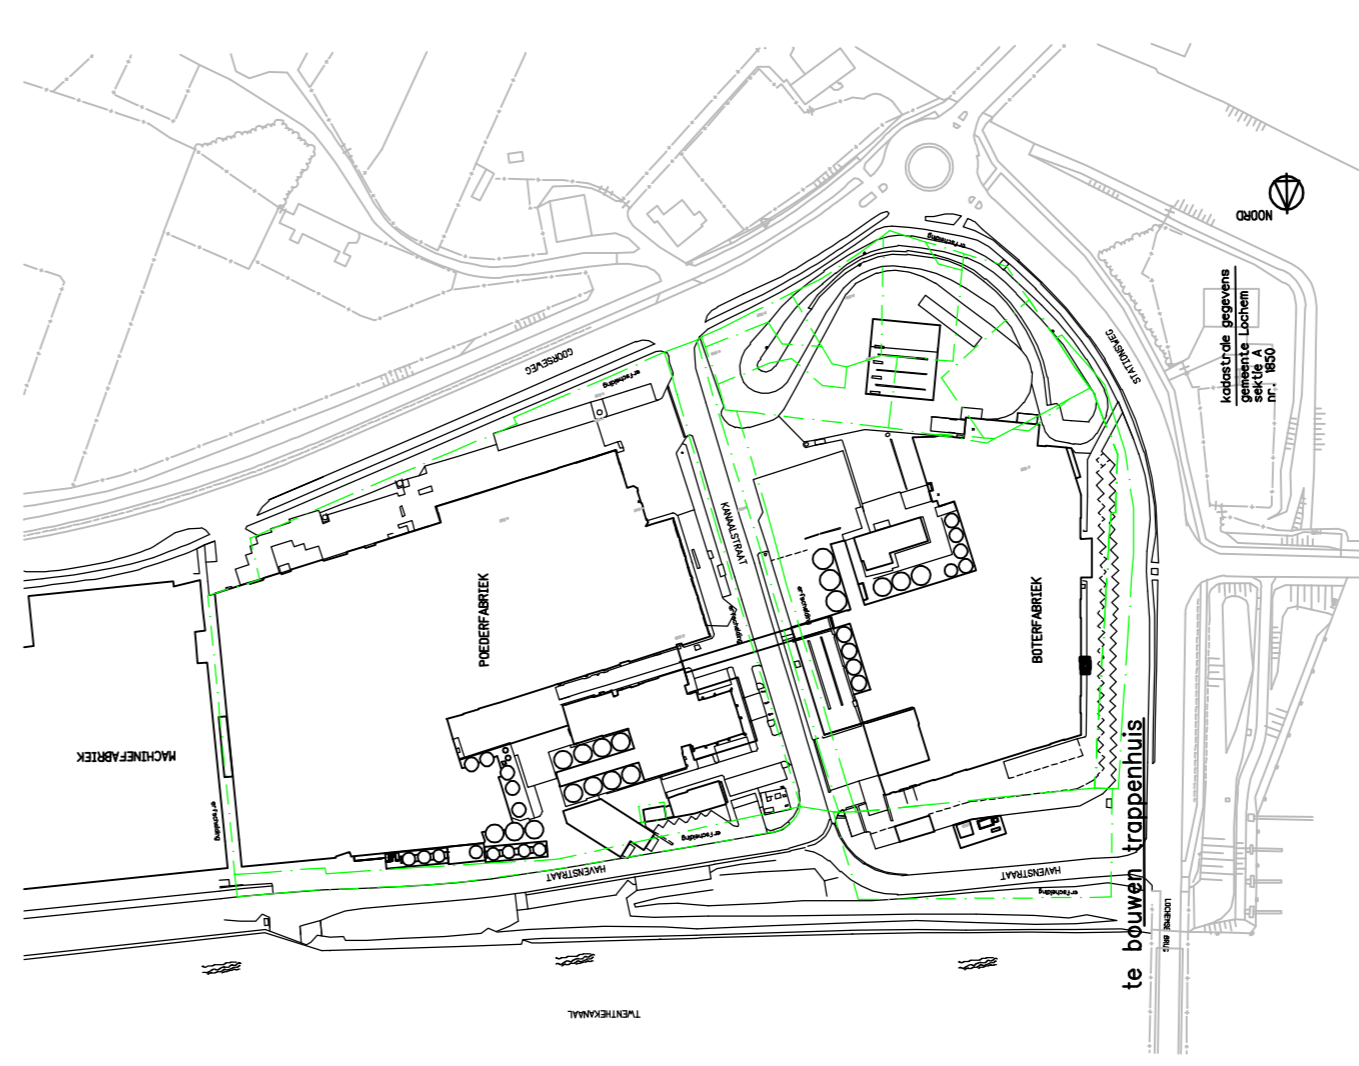

FEEENSTRA
adviseurs

onafhankelijk van A.A. GROEP

Coördinator
6900 AE Dinxter
T. 020-4820000
E. info@feenstratra.nl
www.feenstratra.nl

get.: HR gew.: a c e
get.: f. b d f.

schaal: 1:100
datum: 11-11-2014

projectnummer:
703034

project:
FrieslandCampina Melkpoeder te Lochem
boterfabriek
hygiënezoner

ontwerper:
plattengronden vluchttrap westgevel
bestektekening bestaand en nieuwe toestand
B-104

bestektitel: FV7-Faanstra-adviseurs/Projecten/2013/0334-1-C. Lochem hygiënezoning en brandveiligheidsplan/Betek B-104