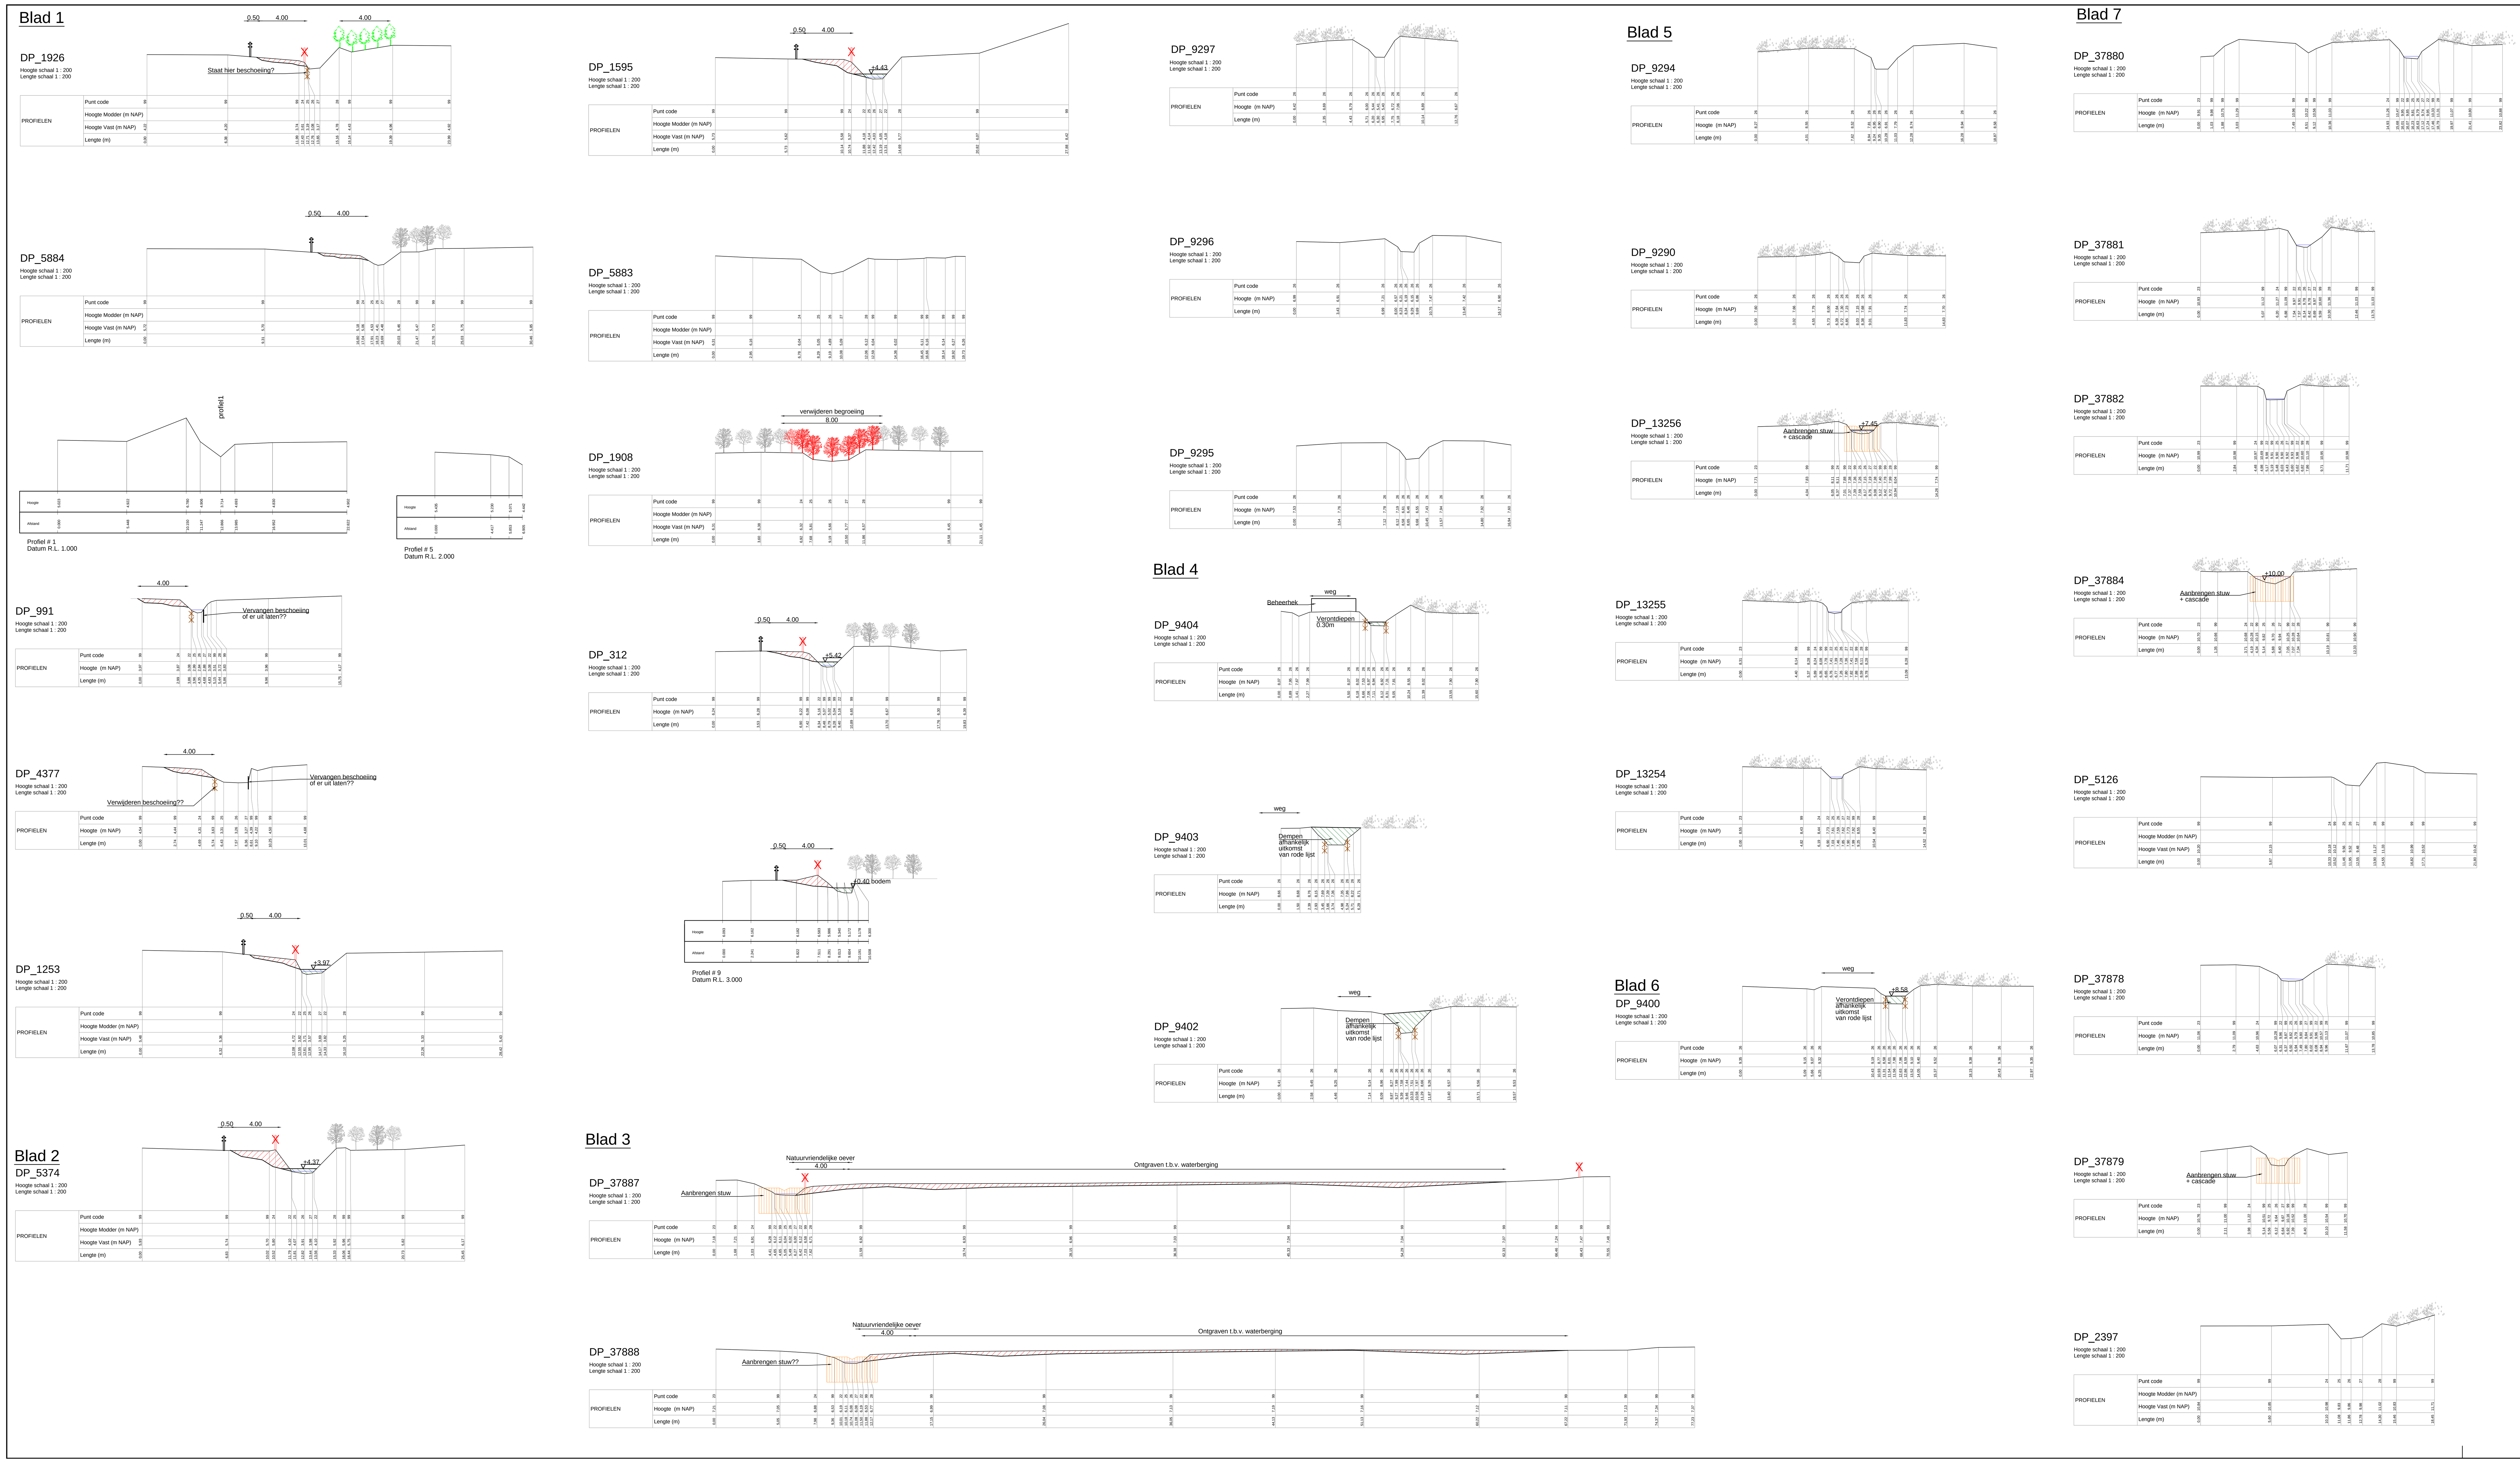

Verklaring

- Verwijderen raster
- Aanbrengen raster
- Verwijderen beschoeiing
- Vervangen beschoeiing
- Ontgraven
- Aanvullen
- Inplanten bos
- Bestaande bos
- Verwijderen bos
- Bestaande beplanting

N

Maten in meters
Materiaalmaten in millimeters
Hoogtematen t.o.v. N.A.P.

Project	Herstel Appelse en Kruishaarse heide
Onderdeel	Dwarsprofiel blad 1 van 2
Opdrachtgever	Waterschap Vallei en Veluwe

Eelerwoude
Kleurt het landelijk gebied

Versie	Wijziging	Datum	Getekend	Gezien
C1	Concept	05-08-2014	RH	FW
C2	Concept	01-10-2014	RZ	FW
C3	Concept	09-10-2014	RZ	FW

Projectnummer 4947.3	Formaat A0
Schaal 1:200	Inventarisatiedatum
Tekeningnummer 03a	Bijlagenummer
Getekend RH	Datum aanmaken 16-07-2014

Concept