


DOORSNEDE 1 - 1

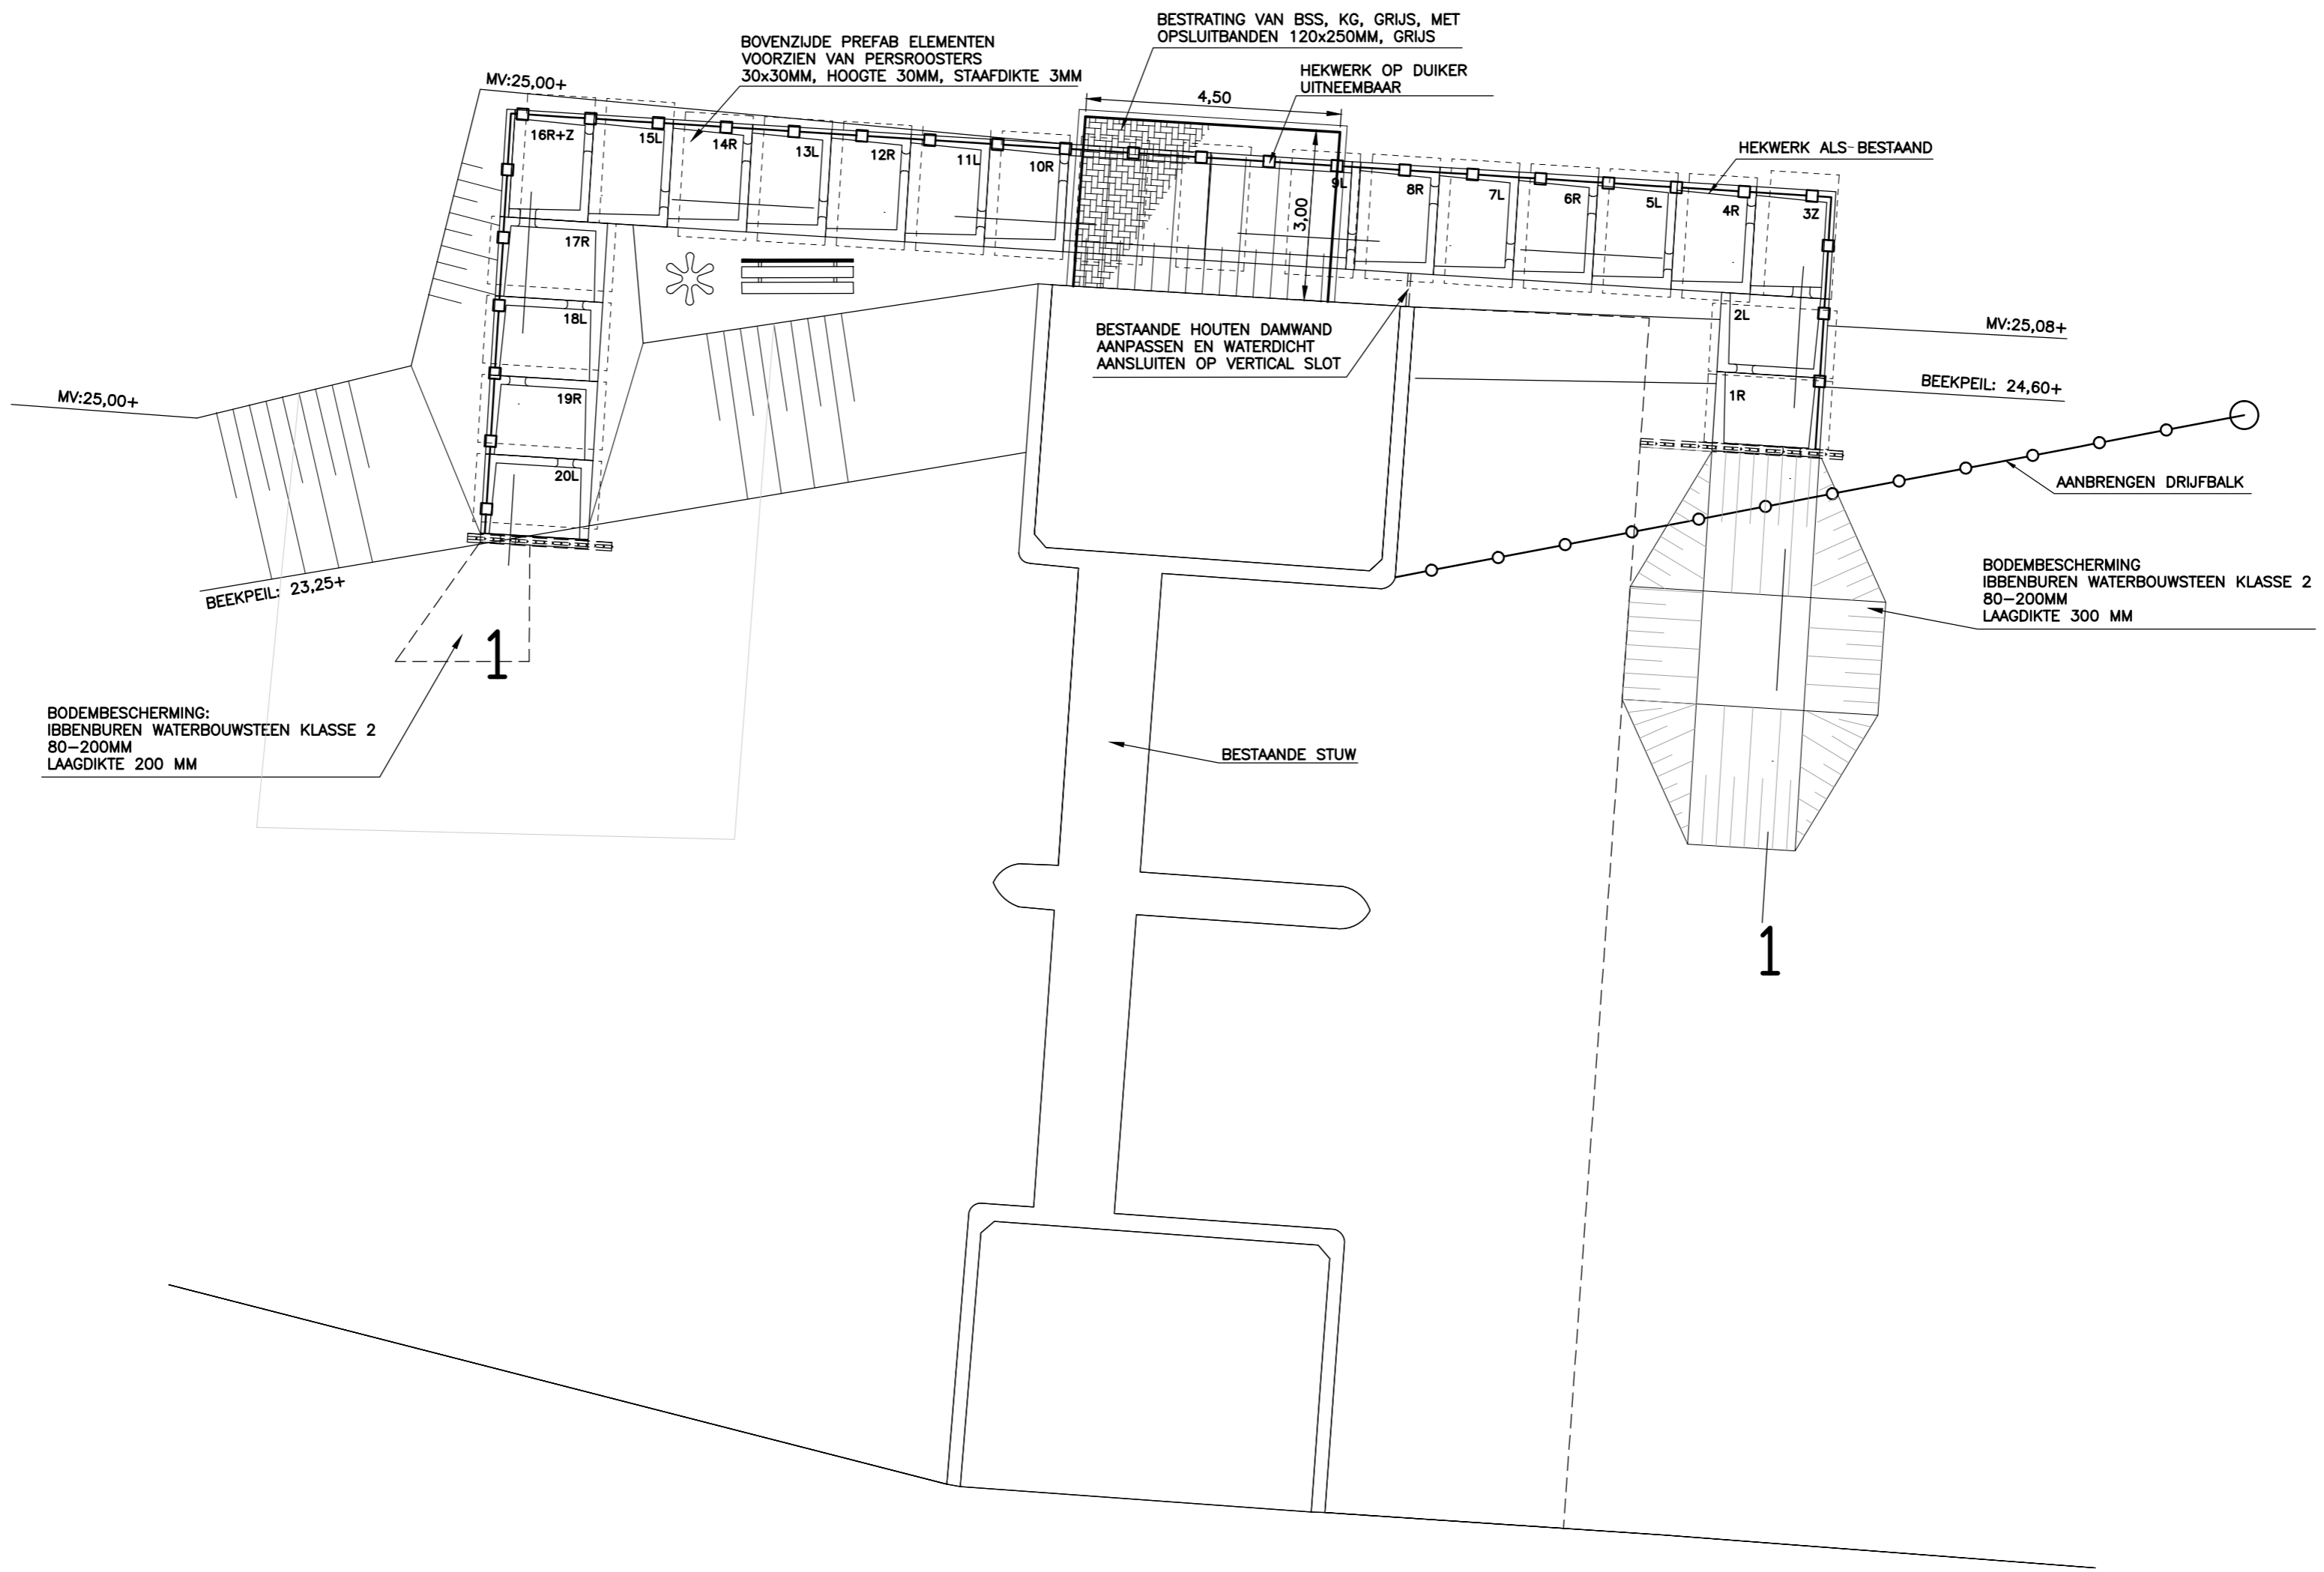

BOVENAANZICHT

DBinfra <small>DIJKEN EN BRUGGEN IN INFRASTRUCTUUR</small>		
Postbus 149 7130 AC Lichtenvoorde T 0544-393227 E info@db-infra.nl		
Opdrachtgever		
Gemeente Aalten		
Project		
Groene Slingeplan te Aalten		
Onderdeel		
Detail vispassage Haartsestuw		
Status		
DO		
Datum:	Nr:	Par:
Wijzigingen		
Getekend:	H. ter Weeme	
Gezien:	M. Overbeek	
Datum:	26-05-2014	
Schaal:	1:100	
Werknummer:	DB1130101	
Formaat:	A1	
Tekeningnr:		
		B-130101-502