


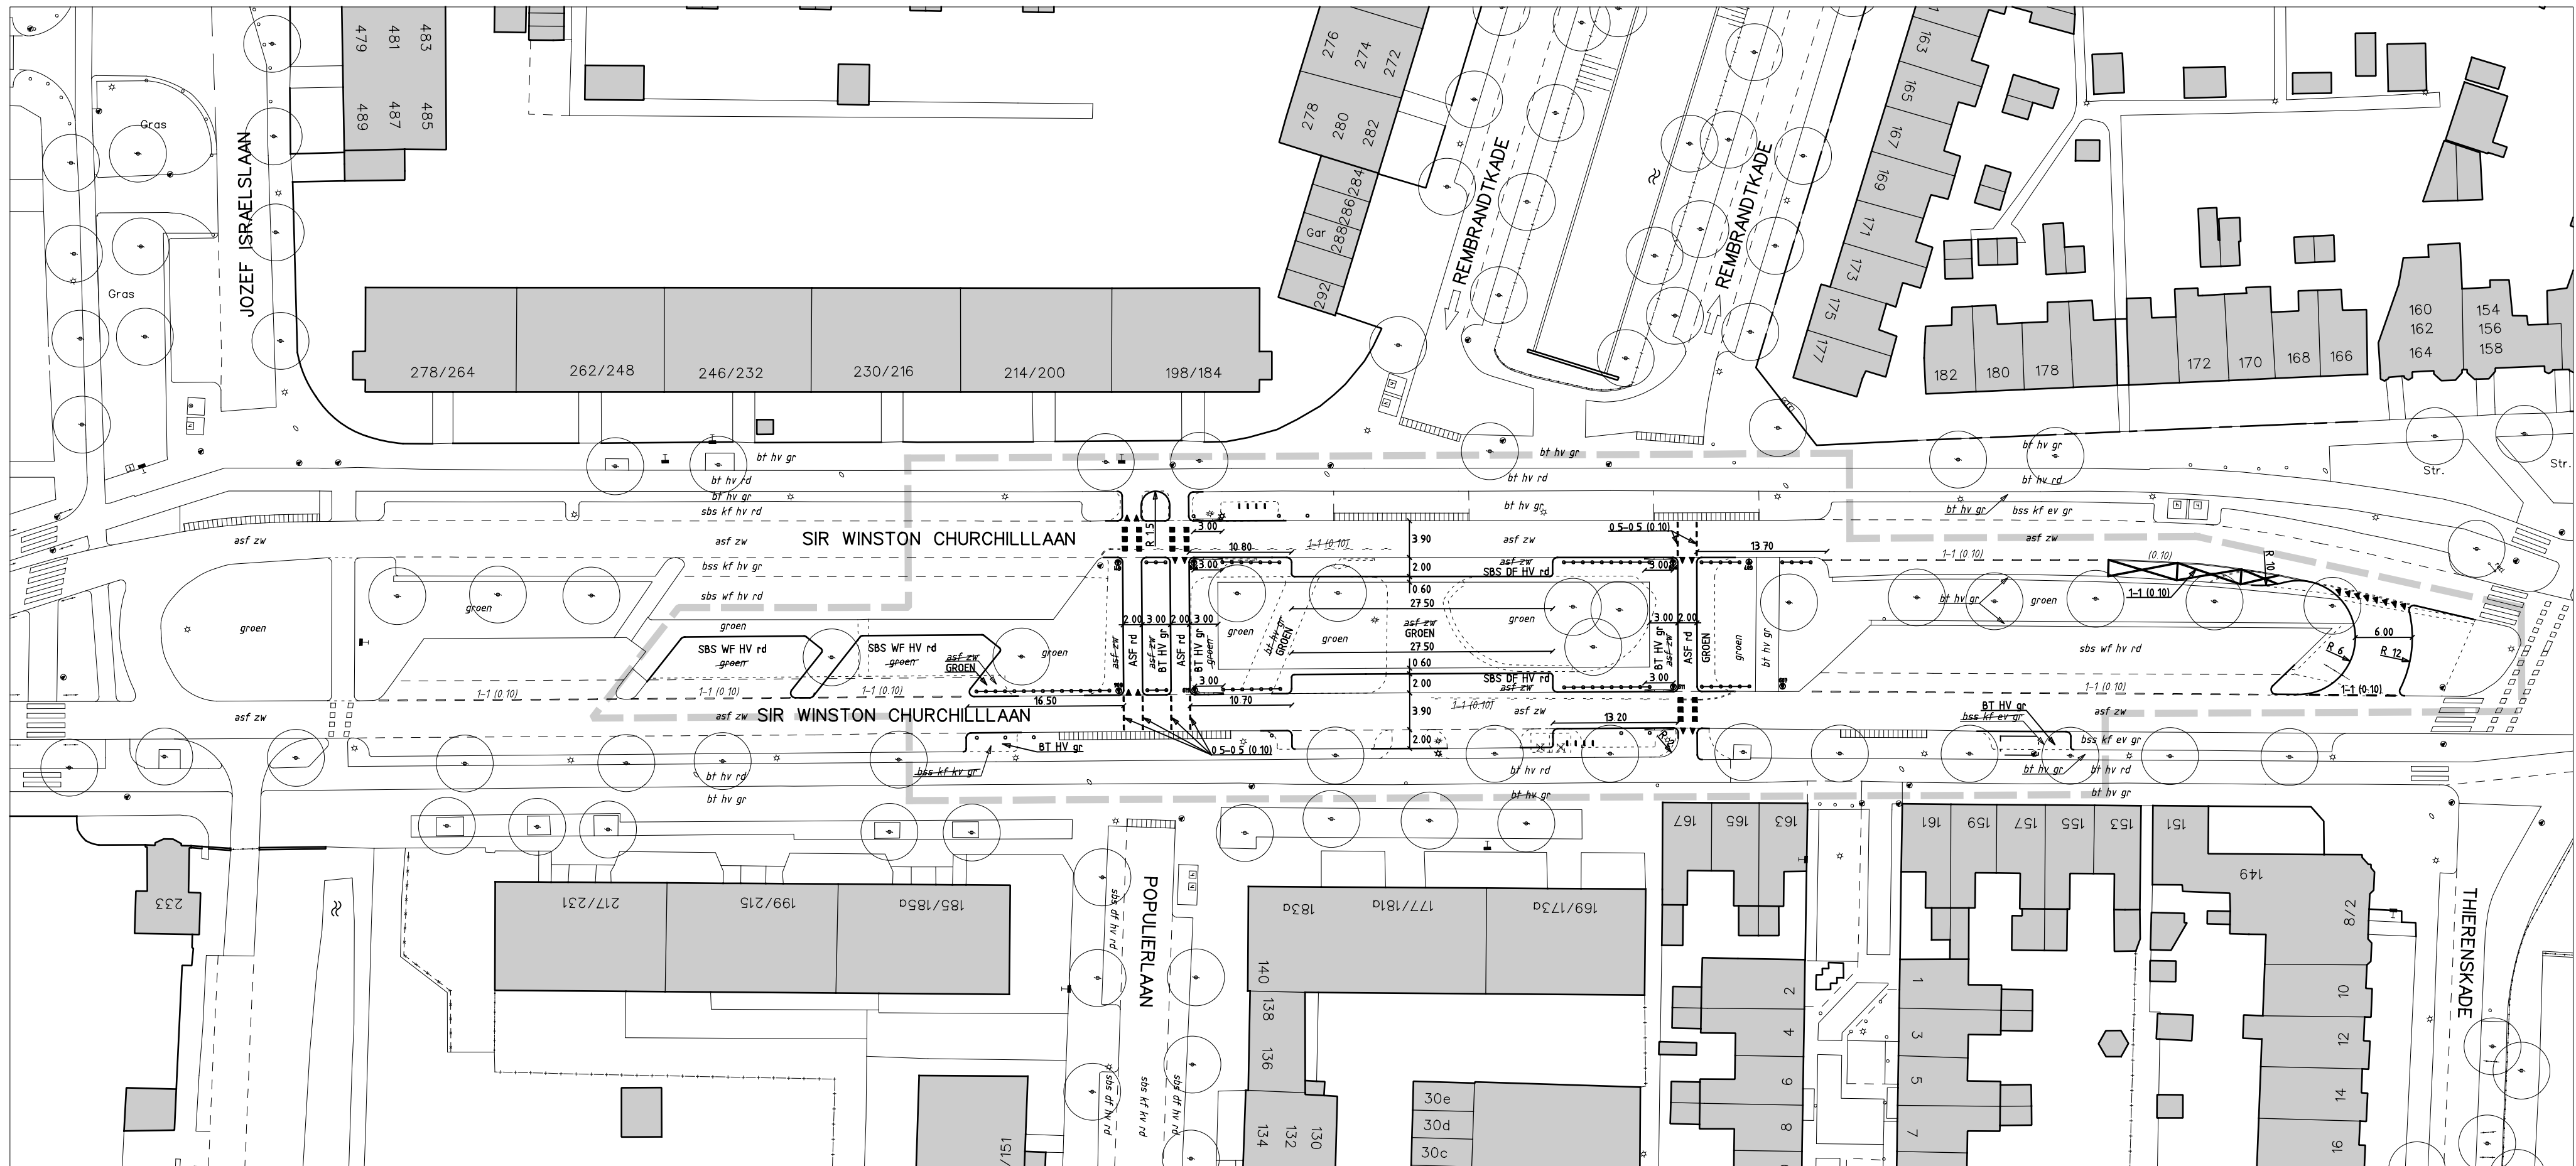

PARKEERBALANS VARIANT A IS +12 PARKEERPLAATSEN


LEGENDA:

- BESTAADE SITUATIE
- NIEUWE SITUATIE
- VERVALLEN SITUATIE
- NIEUWE VERLAAGDE BAND
- BESTAADE MATERIAALSCHIEDING
- NIEUWE MATERIAALSCHIEDING
- BESTAADE HAAG/STRUKEN
- BESTAADE SCHUTTING
- BESTAADE BELIJNING/MARKERING
- VERVALLEN BELIJNING/MARKERING
- NIEUWE BELIJNING/MARKERING
- BESTAADE BOOM
- BESTAAD SPEELTOESTEL
- BESTAADE BEWEGWIJZERING
- BESTAADE BRANDKRAAN
- BESTAADE BANK

- BESTAADE VUILNISBAK
- BESTAADE C.A.I.-KAST
- NIEUW VOETHEKWERK
- BESTAAD HEKWERK
- BESTAADE (VUIL)CONTAINERS
- NIEUWE LOCATIE (VUIL)CONTAINERS
- BESTAADE INSPECTIEPUT
- BESTAADE KOLK
- BESTAAD BOLDER
- BESTAADE/NIEUWE/VERVALLEN LICHTMAST
- BESTAAD/NIEUW RIJSWIKERTJE
- BESTAAD/VERVALLEN UITNEEMBARE PAAL
- BESTAADE VERKEERSBORDPAAL
- BESTAAD VERKEERSLICHT
- NIEUWE STALLINGSPLAATS VOOR FIETS
- BESTAAD PARTIEEL EENRICHTINGSVERKEER
- WERKGRENS



Wijz.	Datum	Status	Opmerkingen		
3	01-10-14	Concept	Wijzigingen n.a.v. inloopavond dd. 11-09-2014		
			Contr.	Tekenaar	Projectleider
			Naam		Afdelingshoofd
			Datum		Project e.v.

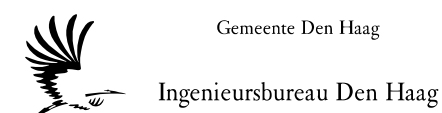

POPULIERLAAN RIJSWIJK
Kruisingsvariant B (middenberm met extra parkeren)
Voorontwerp

Opdrachtgever: Gemeente Rijswijk

Project e.v.: R. Moerenhout
Projectleider: M. Huisert
Ontwerper: M. Huisert
Tekenaar: M. Huisert
Projectnummer: 95018613
Documentnummer: 95018613-VER-VO-001

Besteknummer: n.v.t.
Schaal: 1:500
Formaat: A2
Maten in: m
Hoogtematen in meters t.o.v. N.A.P.

Afdeling	Blad	Wijz.
VER	4 / 4	3