


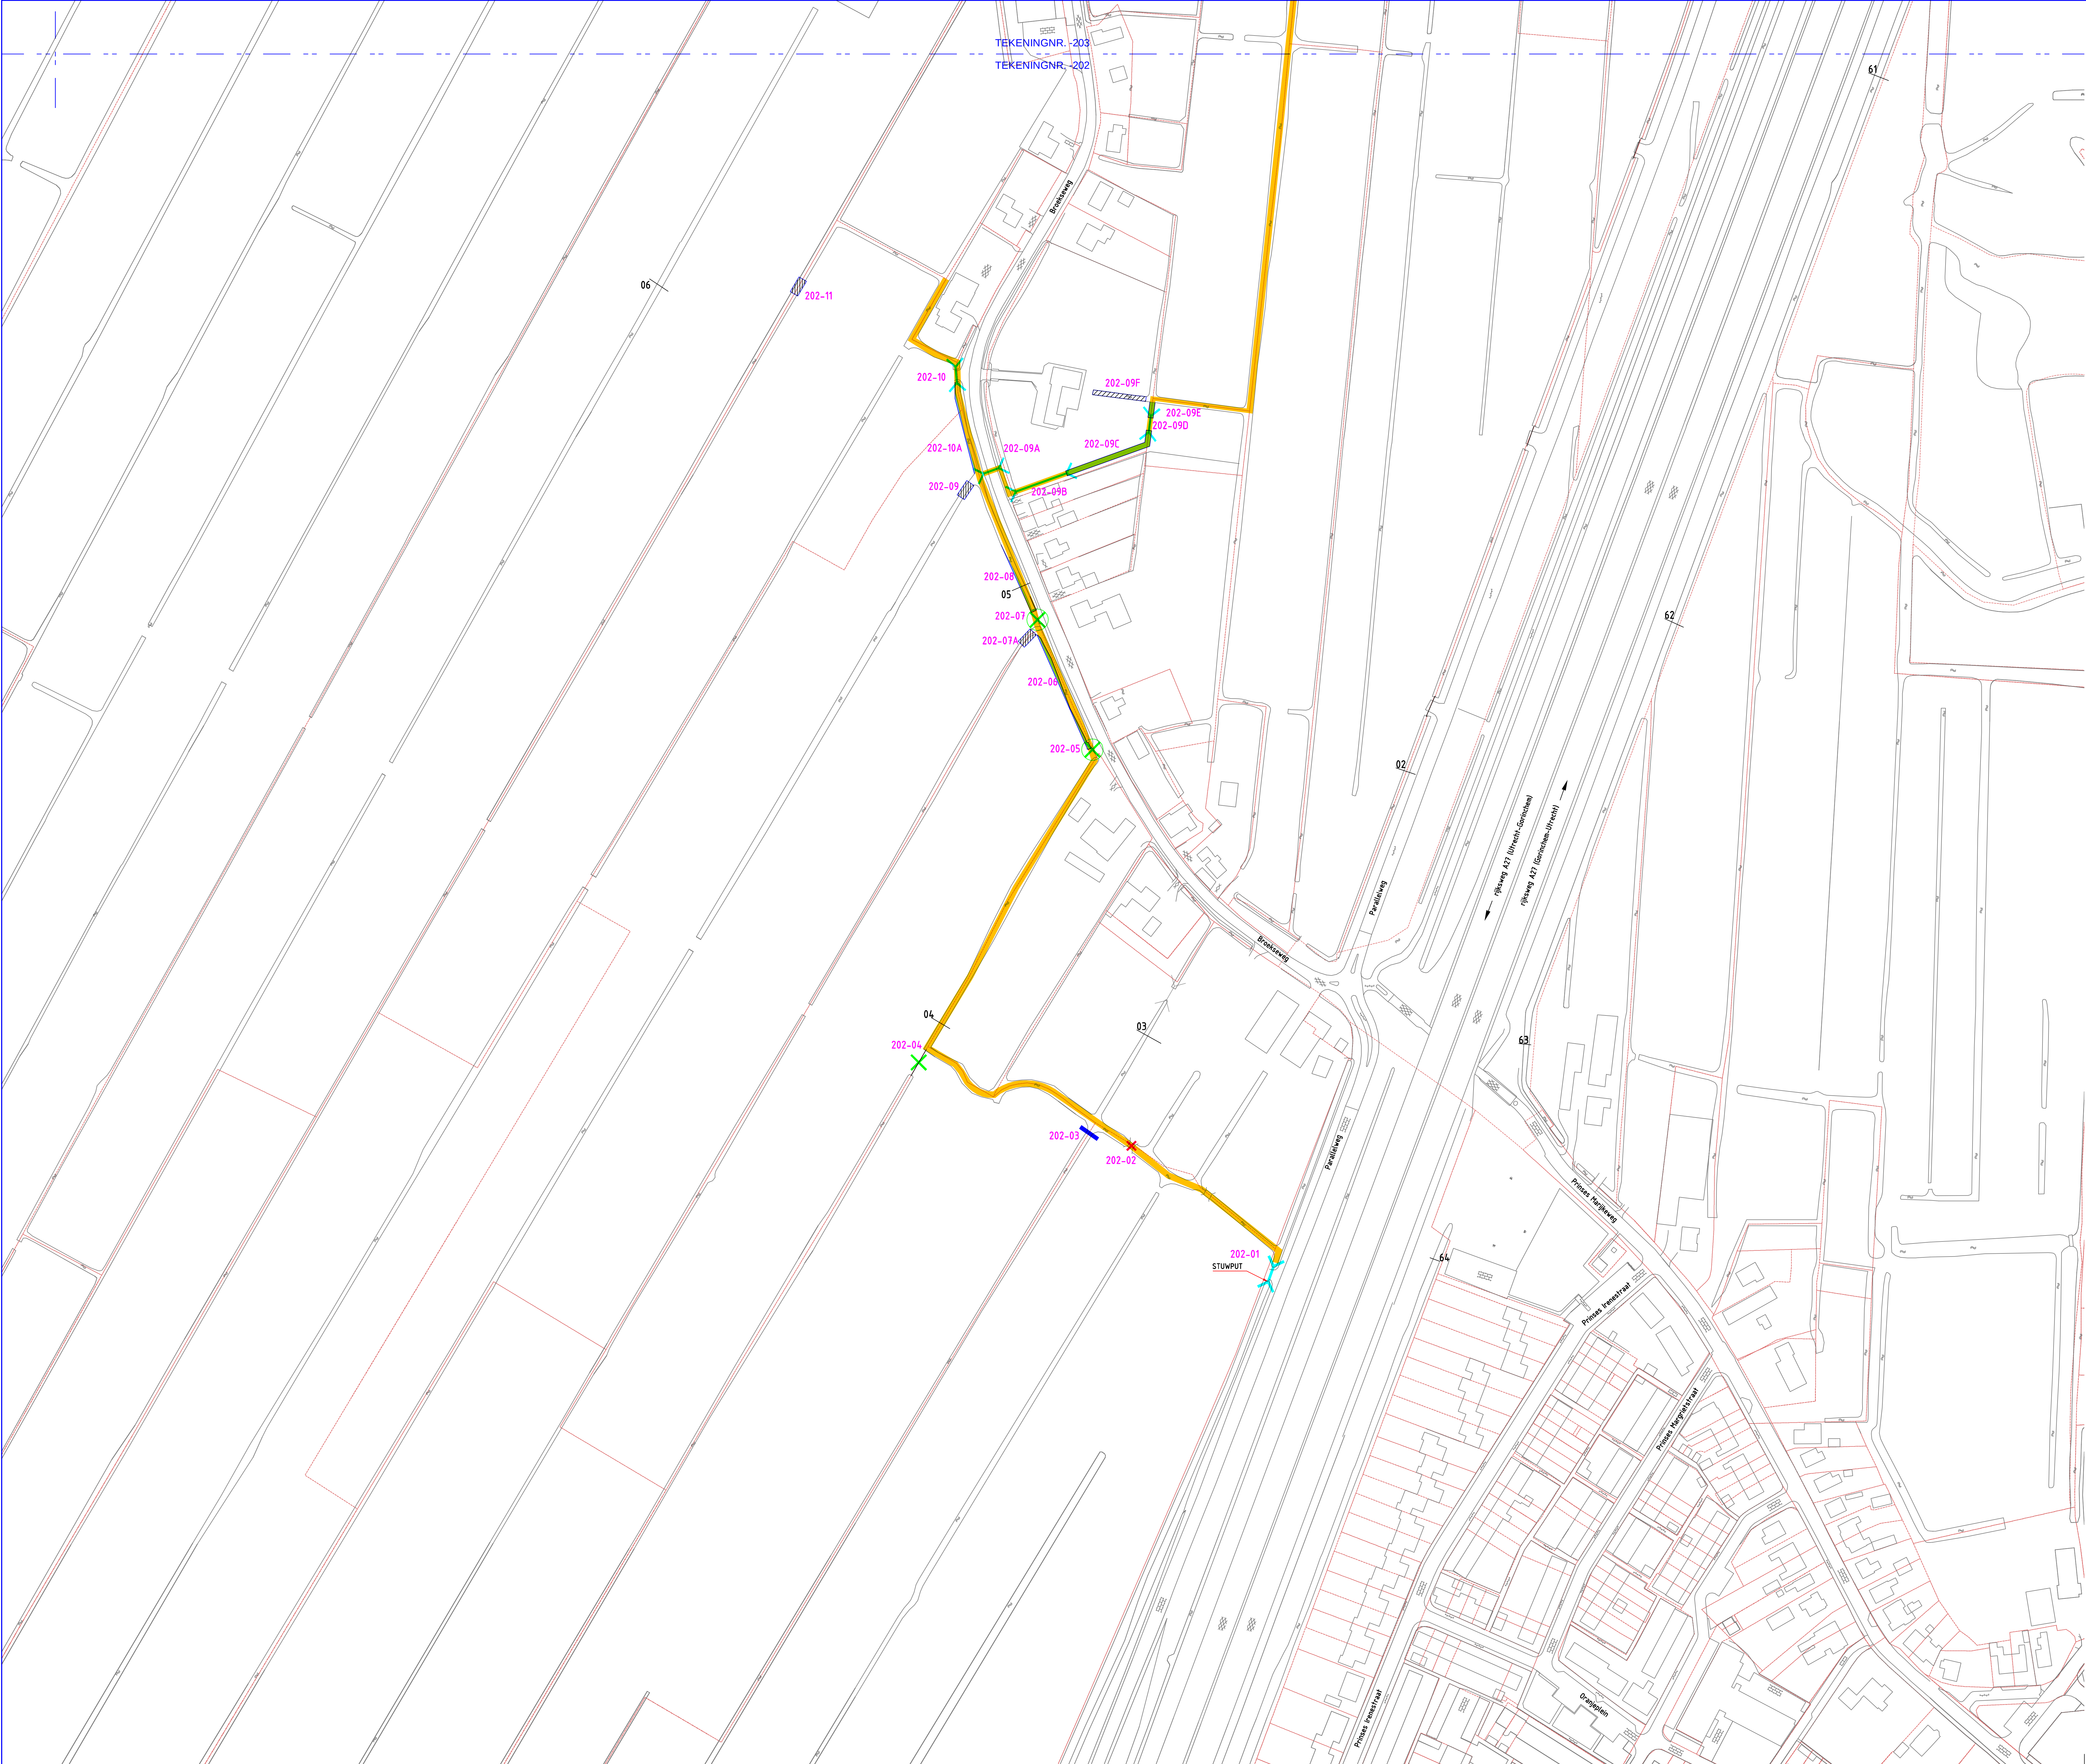


LEGENDA

- BLADGREN
- KADASTRALE GREN
- PLAATS DWARSPROFIEL
MET NUMMER
- NUMMER KUNSTWERK
- BESTAANDE DUIKER AANPASSEN
MET NUMMER
- BESTAANDE TE VERVANGEN DUIKER
MET NUMMER
- NEUW AAN TE BRENGEN DUIKER
MET NUMMER
- PLAATSEN BETONSHOT
MET NUMMER
- DAM EN DUIKER VERWIJDEREN
MET NUMMER
- DUIKER VERWIJDEREN
MET NUMMER
- TE MAKEN GRONDHAM
MET NUMMER
- DUID BRUGHOOFT (KUNSTWERK) VERWIJDEREN
MET NUMMER
- TE REALISEREN GEMAAL/POMP
MET NUMMER
- TE MAKEN STUW
MET NUMMER
- TE GRAVEN / VERBREDEN WATERGANG
MET NUMMER
- TE DEEPEN WATERGANG
MET NUMMER
- AAN EN AFVOER WATERGANG
MET BREEDE OP WATERLIJN
± 2,50 M (SEMI A STATUS)

OVERZICHT BLADINDELING

SCHAAAL 1:50000

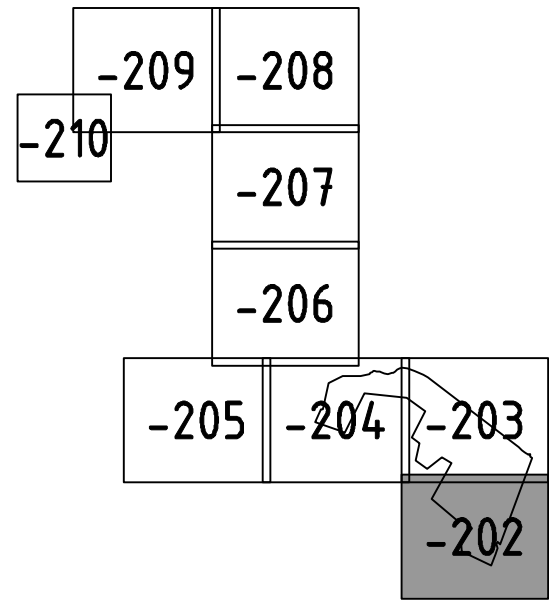

I	PROJECTPLAN WATERWET DEFINITIEF	03-11-2014	EVV		
H	PROJECTPLAN WATERWET	06-06-2014	GDS		
G	CONCEPT	28-04-2014	EVV		
F	VOORLOPFG ONTWERP	05-03-2014	EVV		
E	VOORLOPFG ONTWERP	27-03-2014	P.F.		
D	VOORLOPFG ONTWERP	21-01-2014	EVV		
C	BOORPUNTEN	13-01-2014	OW		
B	VOORLOPFG	27-06-2013	AD		
A	VOORLOPFG	22-06-2012	EVV		
Rev	Opmerking	Datum rev.	GEZ.	GEZ.	AGL.

MATEN IN METERS
DIAMETERS IN MILLIMETERS
HOOGTEMATEN IN METERS T.O.V. N.A.P.

WATERSCHAP RIVIERENLAND
PEILGEBIED MIDDELBROEK, AMEIDE EN TIENHOVEN (MAT)

Bestaande situatie met te maken werk (1)

Tekeningnummer	Rev.	Bestandnummer	Formaat	Schaal	Blad	Aantal
-202	H	309702-H-2014-62-03.dwg AD	A0	1:1000		
Revisie	Projectnummer	Bestandnummer	Datum van update	Stat.	Gez.	Acc.
ROTTERDAM	309702		28-04-2014	EVV		

Grontmij

www.grontmij.nl

© Grontmij Nederland B.V. Alle rechten voorbehouden