


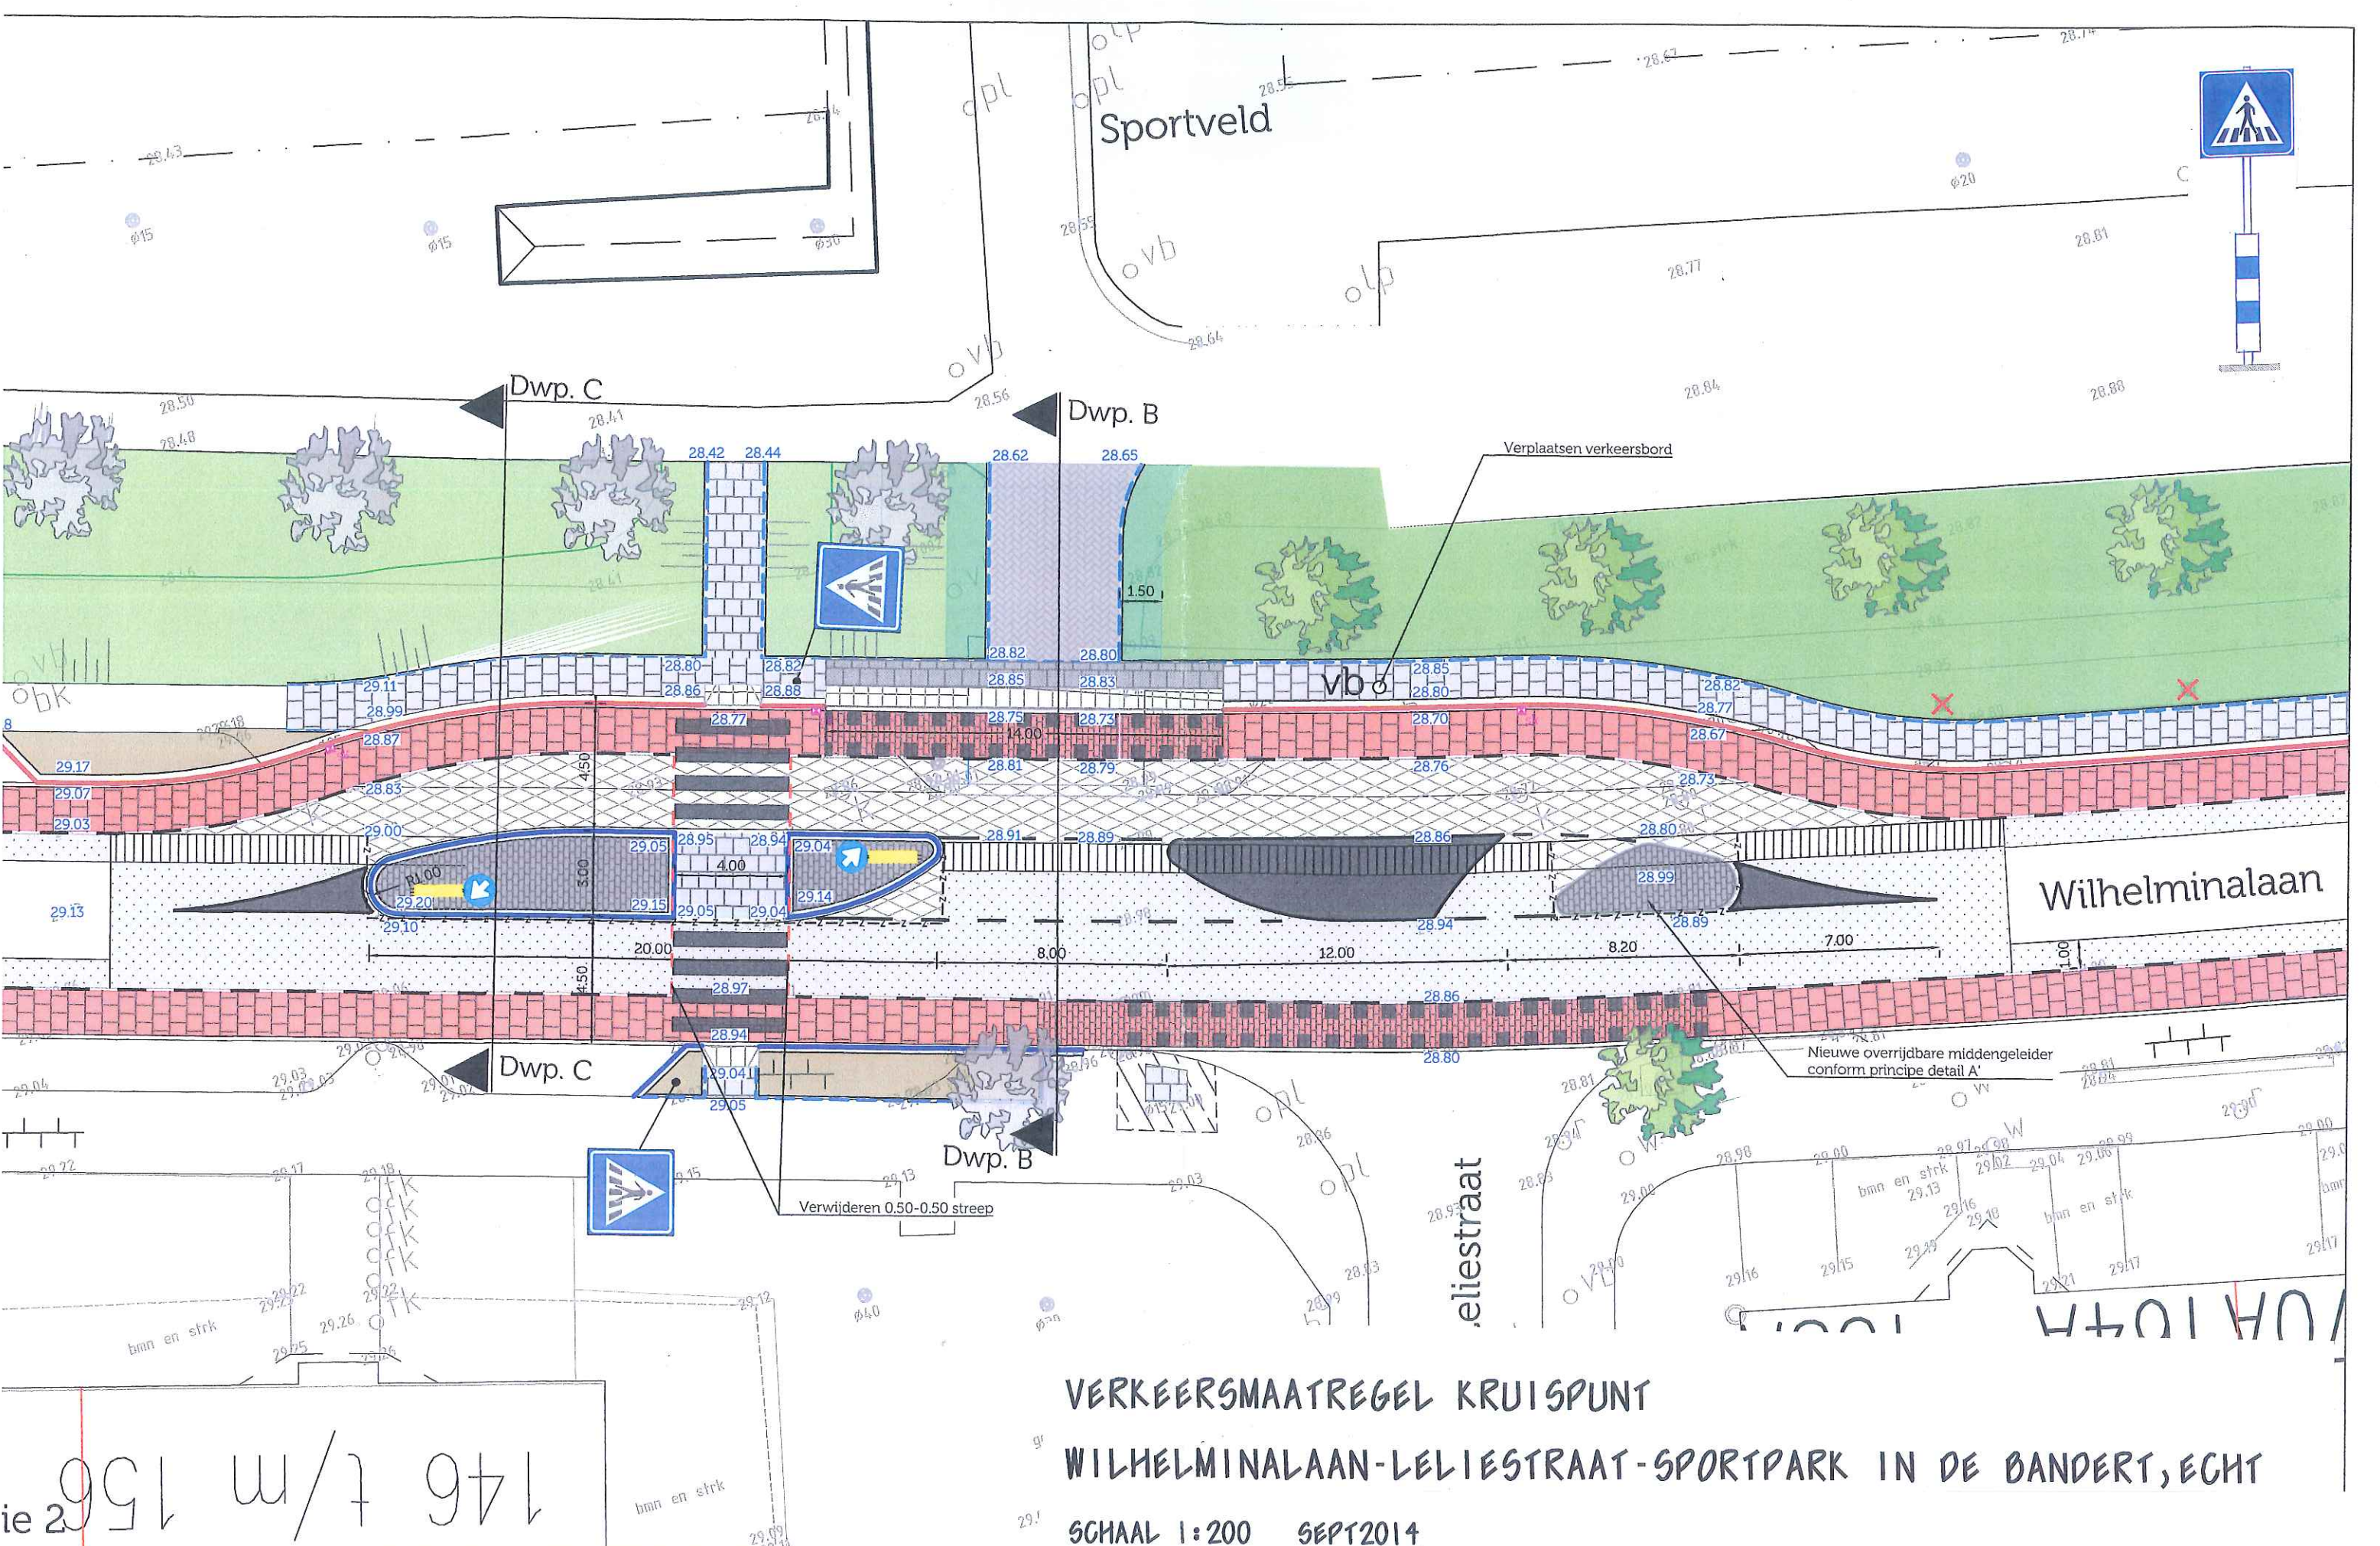

VERKEERSMAATREGEL KRUISPUNT
 WILHELMINALAAN-LELIESTRAAT-SPORTPARK IN DE BANDERT, ECHT
 SCHAAAL 1:200 SEPT 2014

146 t/m 156