


Dwarsprofiel Wagenvoort-de Greeff

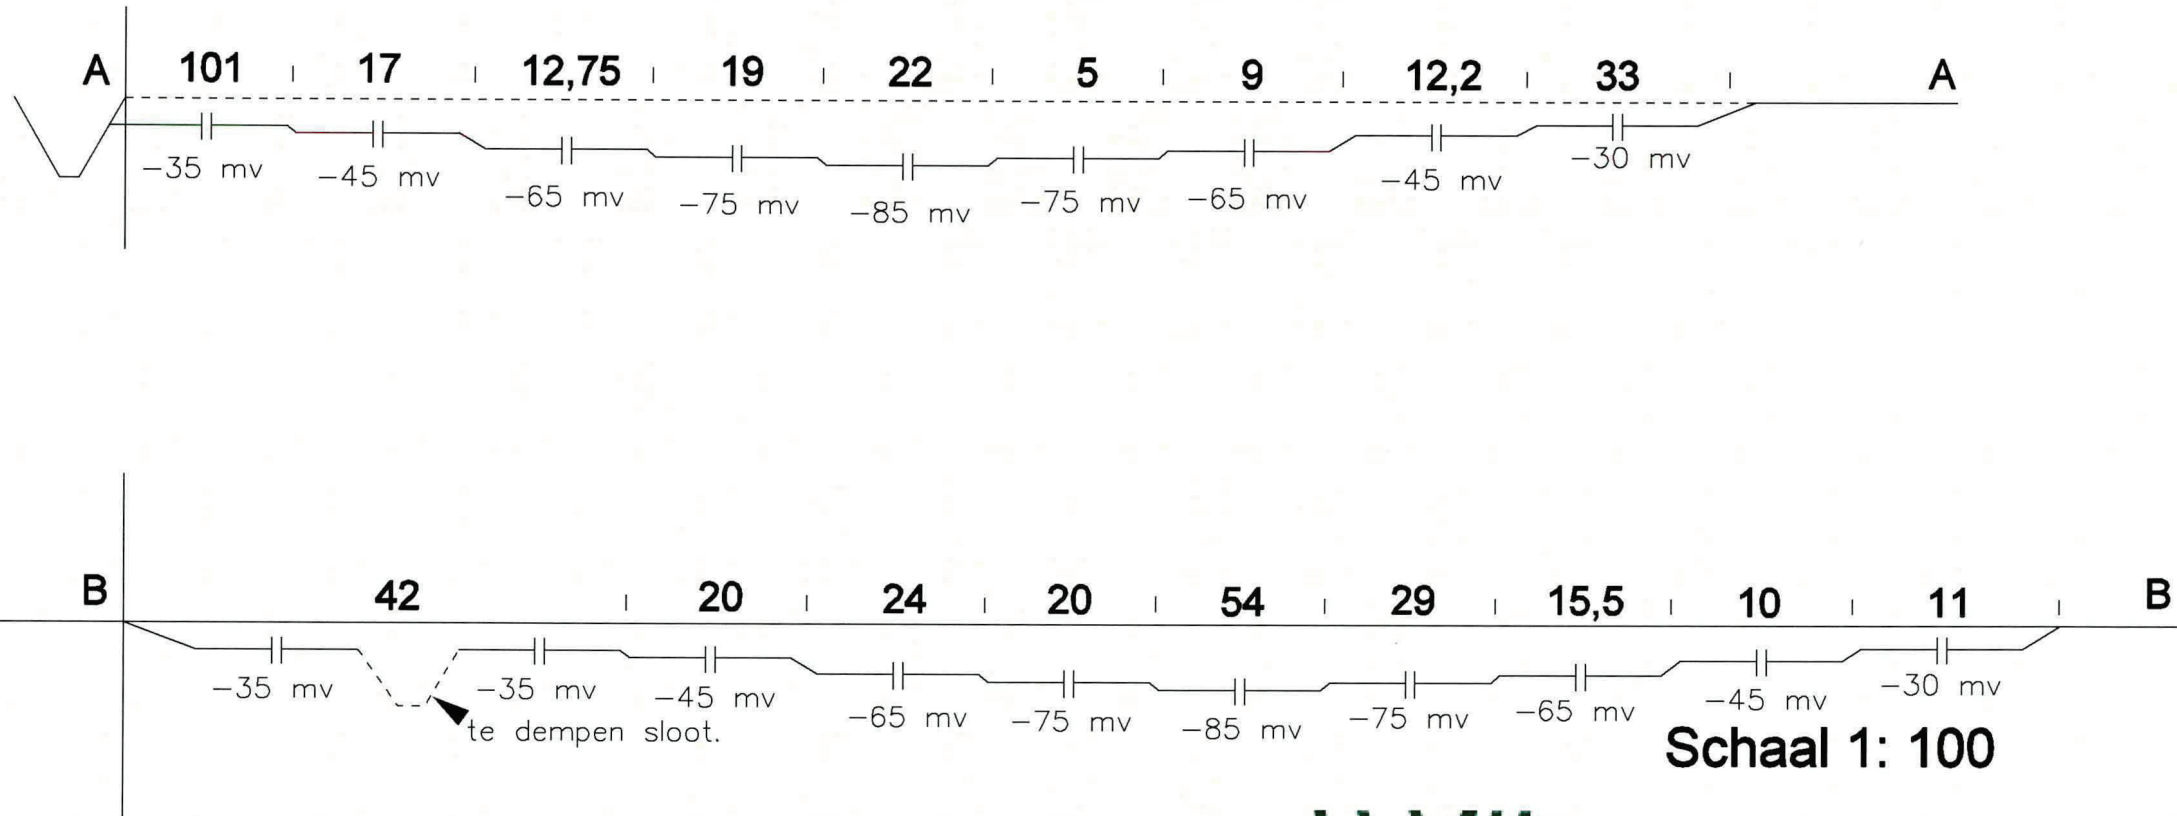

070814Batch076



'tOnderholt
AGRARISCHE NATUURVERENIGING



Inrichting en vergravingen

	bebouwing
<u>13,102 ha</u>	perceelsgrens
	0,08 ha -0,85 m mv
	0,26 ha - 0,75 m mv
	0,55 ha - 0,65 m mv
	0,55 ha -0,45 m mv
	2,71 ha -0,35 m mv
	0,95 ha - 0,30 m mv
	0,33 en 0,66 en 6,43 ha niet vergraven
	0,59 ha + 0,40 m mv

Schaal 1: 2500

E.H. Wagenvoort- de Greeff
Koekoekstraat 19
7233 PB Vierakker