



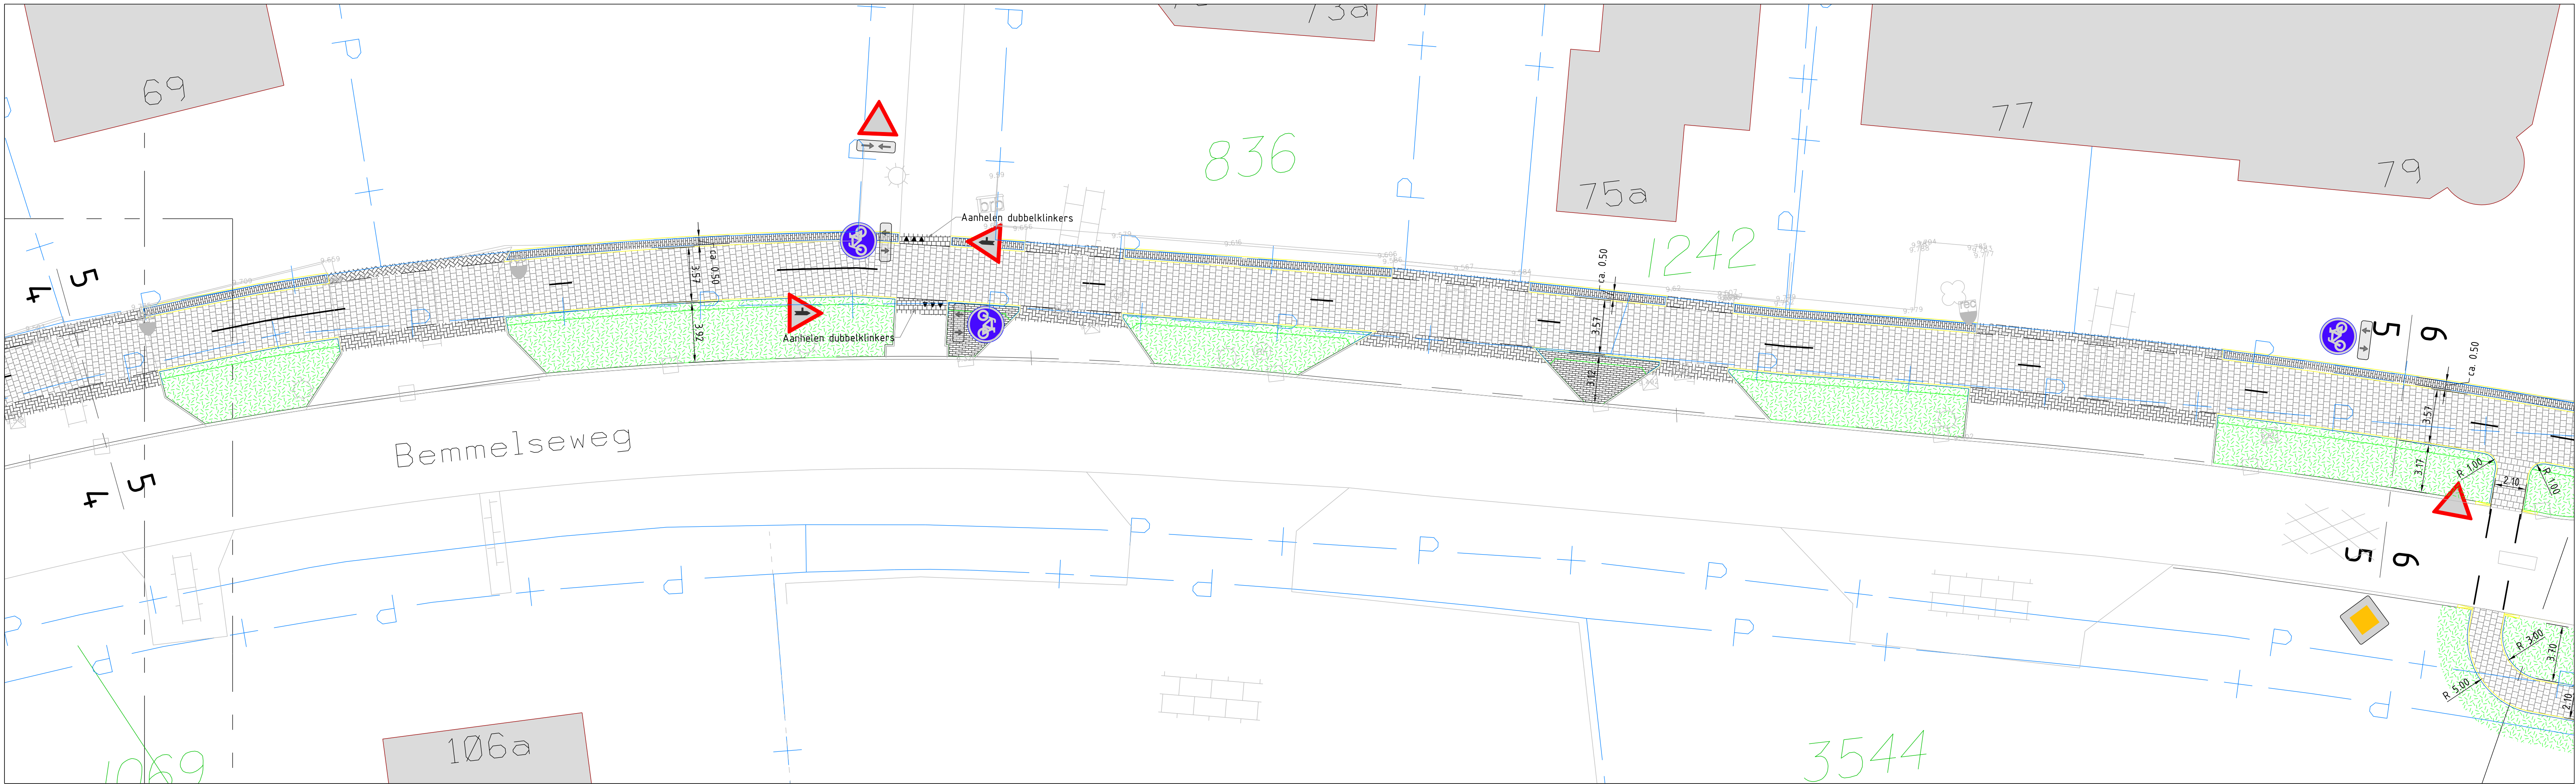

SITUATIE 5
SCHAAL 1:200


Verklaring

- Inzaaien gazon met mengsel R1
- Betonstraatsfsten KF, halfsteensverband, kleur: donkergrjs
- Betonstraatsfsten KF, elleboogverband, opnemen en opnieuw aanbrengen/aanhelen
- Betontegels 300x300x45 hergebruik
- Betonstraatsfsten dubbelklinker 21x21x80 mm halfsteensverband kleur: rood
- Aanbrengen asfalt, kleur: Rood
- Aanbrengen asfalt, kleur: zwart
- Materialscheiding
- Bestaande trottoirband 180/200x250mm
- Bestaande opsluitband 100x200mm
- Aanbrengen trottoirband 180/200x250mm met steunrug
- Aanbrengen RWS band 115/225x240mm met steunrug
- Aanbrengen geleideband 50/200x250mm (middengeleider Einsteinweg)
- Aanbrengen opsluitband 100x200mm met steunrug
- Aanbrengen verlaagde band
- Verloopinritband 180/200x250mm
- Verloopband 180/200x250mm - RWS 110/220x250mm
- Aanbrengen trottoirkolk (hergebruik)
- Markering doorgetrokken streep van BSS k.f. kleur: wit 105 mm breed
- Markering 0.21-2.52 van dubbelklinkers kleur: wit
- Markering haientanden van symboltegels 300x300x45 mm
- Markering streep 1-1.100 mm breed thermoplast
- Markering blokmarkering 500x500 mm thermoplast
- Markering kanalisatie 0.50-0.50 m 100 mm breed thermoplast
- Markering haientanden 50 cm thermoplast
- Markering volvlak puntstuk thermoplast
- Drempelmarkering 50 km/h 80mm hoog thermoplast
- Perceelgrens

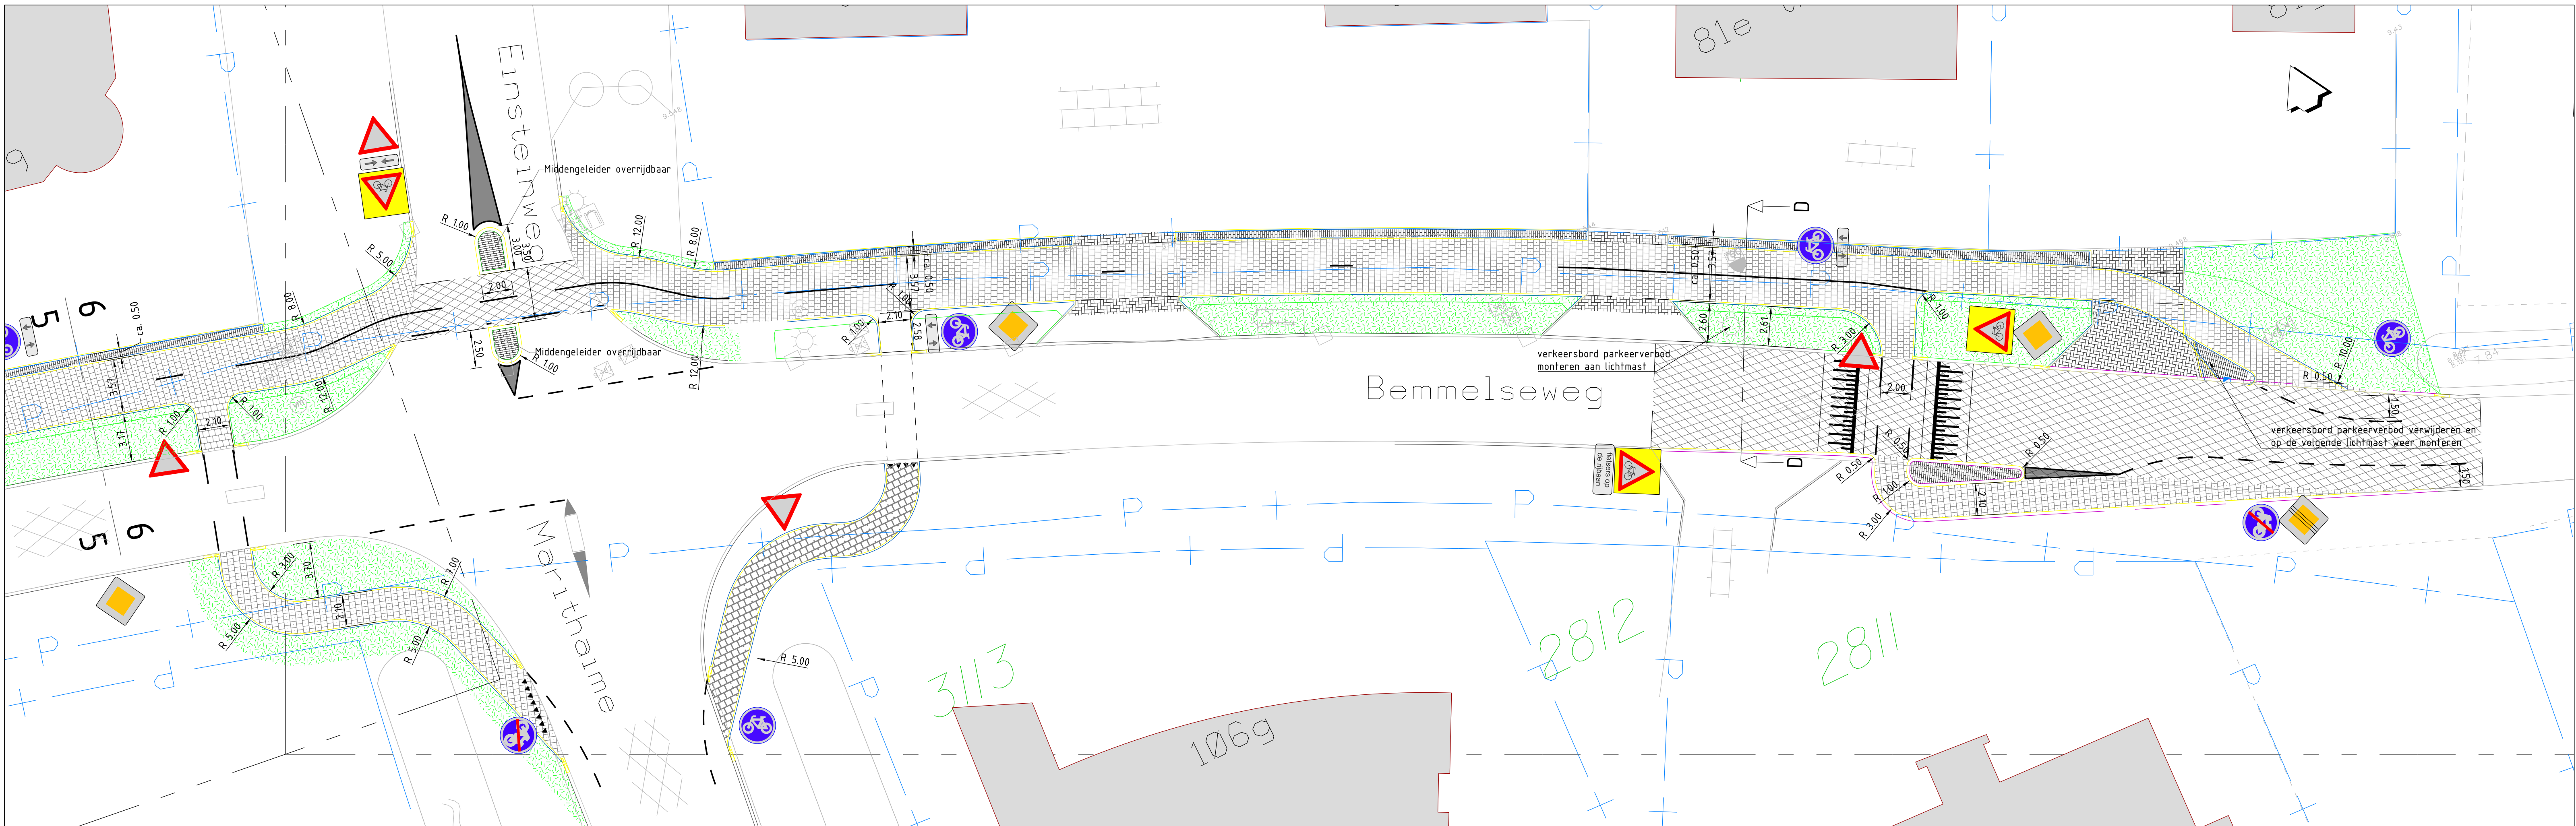

SITUATIE 6
SCHAAL 1:200

Bladindeling

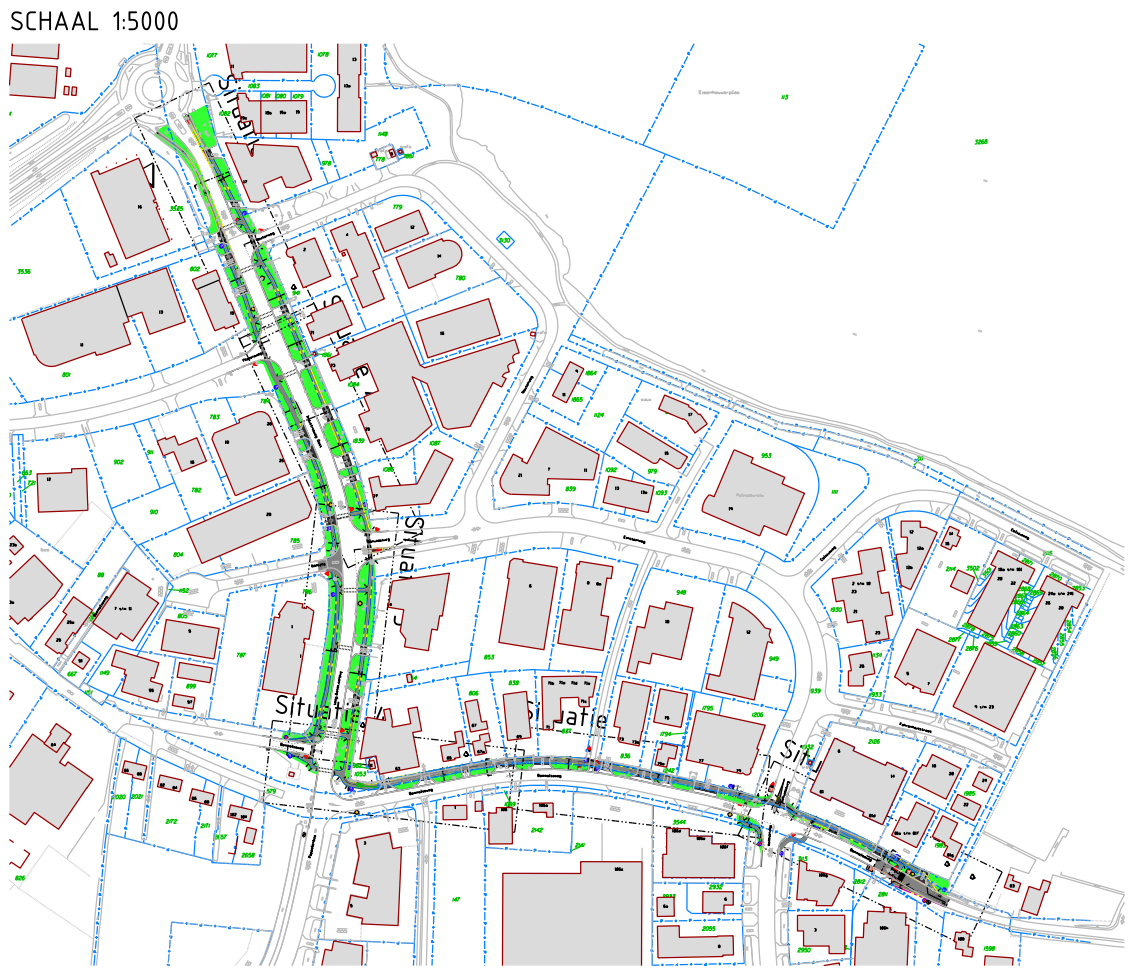

Opmerkingen

Maten in meters, tenzij anders vermeld.
Materiaalmaten in mm, tenzij anders vermeld.
Peilmaten in meters t.o.v. N.A.P., tenzij anders vermeld.
Diameters in mm, tenzij anders vermeld.

B	01-09-2014	Opmerkingen mail 18-08-2014 verwerkt.	NVO
A	11-07-2014	Opmerkingen mail 10 juli 2014 verwerkt.	NVO
Nr.	Datum	Wijziging	Tekenaar

OPDRACHTGEVER

Gemeente Overbetuwe
Afdeling Realisatie - Team Projectrealisatie

PROJECTOMSCHRIJVING

Vrijliggende fietspaden bedrijventerrein de Aam
in Elst

TEKENINGOMSCHRIJVING

Nieuwe situatie
Verhardingsontwerp

PROJECTFASE	BESTEK	STATUS	DEFINITIEF
Projectnummer:	64031	Geleend:	S. Ulrich
Tekeningnummer:	002	Gecontroleerd:	N. van Orna
Blad:	3 van 3	Vrijgegeven:	S. Bekker
Formaat:	A1(1050*594)	Datum:	01-09-2014
Schaal:	1:200	Paraaf:	



CPL Duiven b.v.

POSTBUS 120, 6920 AC DUIVEN - T. HOLLAND 11, 6921 GX DUIVEN
T. 0316 28 00 51 - E. INFO@CPL-DUIVEN.NL - WWW.CPL-DUIVEN.NL

L:\CPL_Projecten\2014\64031\2 - Correspondentie\2.2 - Verharding documenten\2014\64031\2014-08-08-bladindeling.dwg