
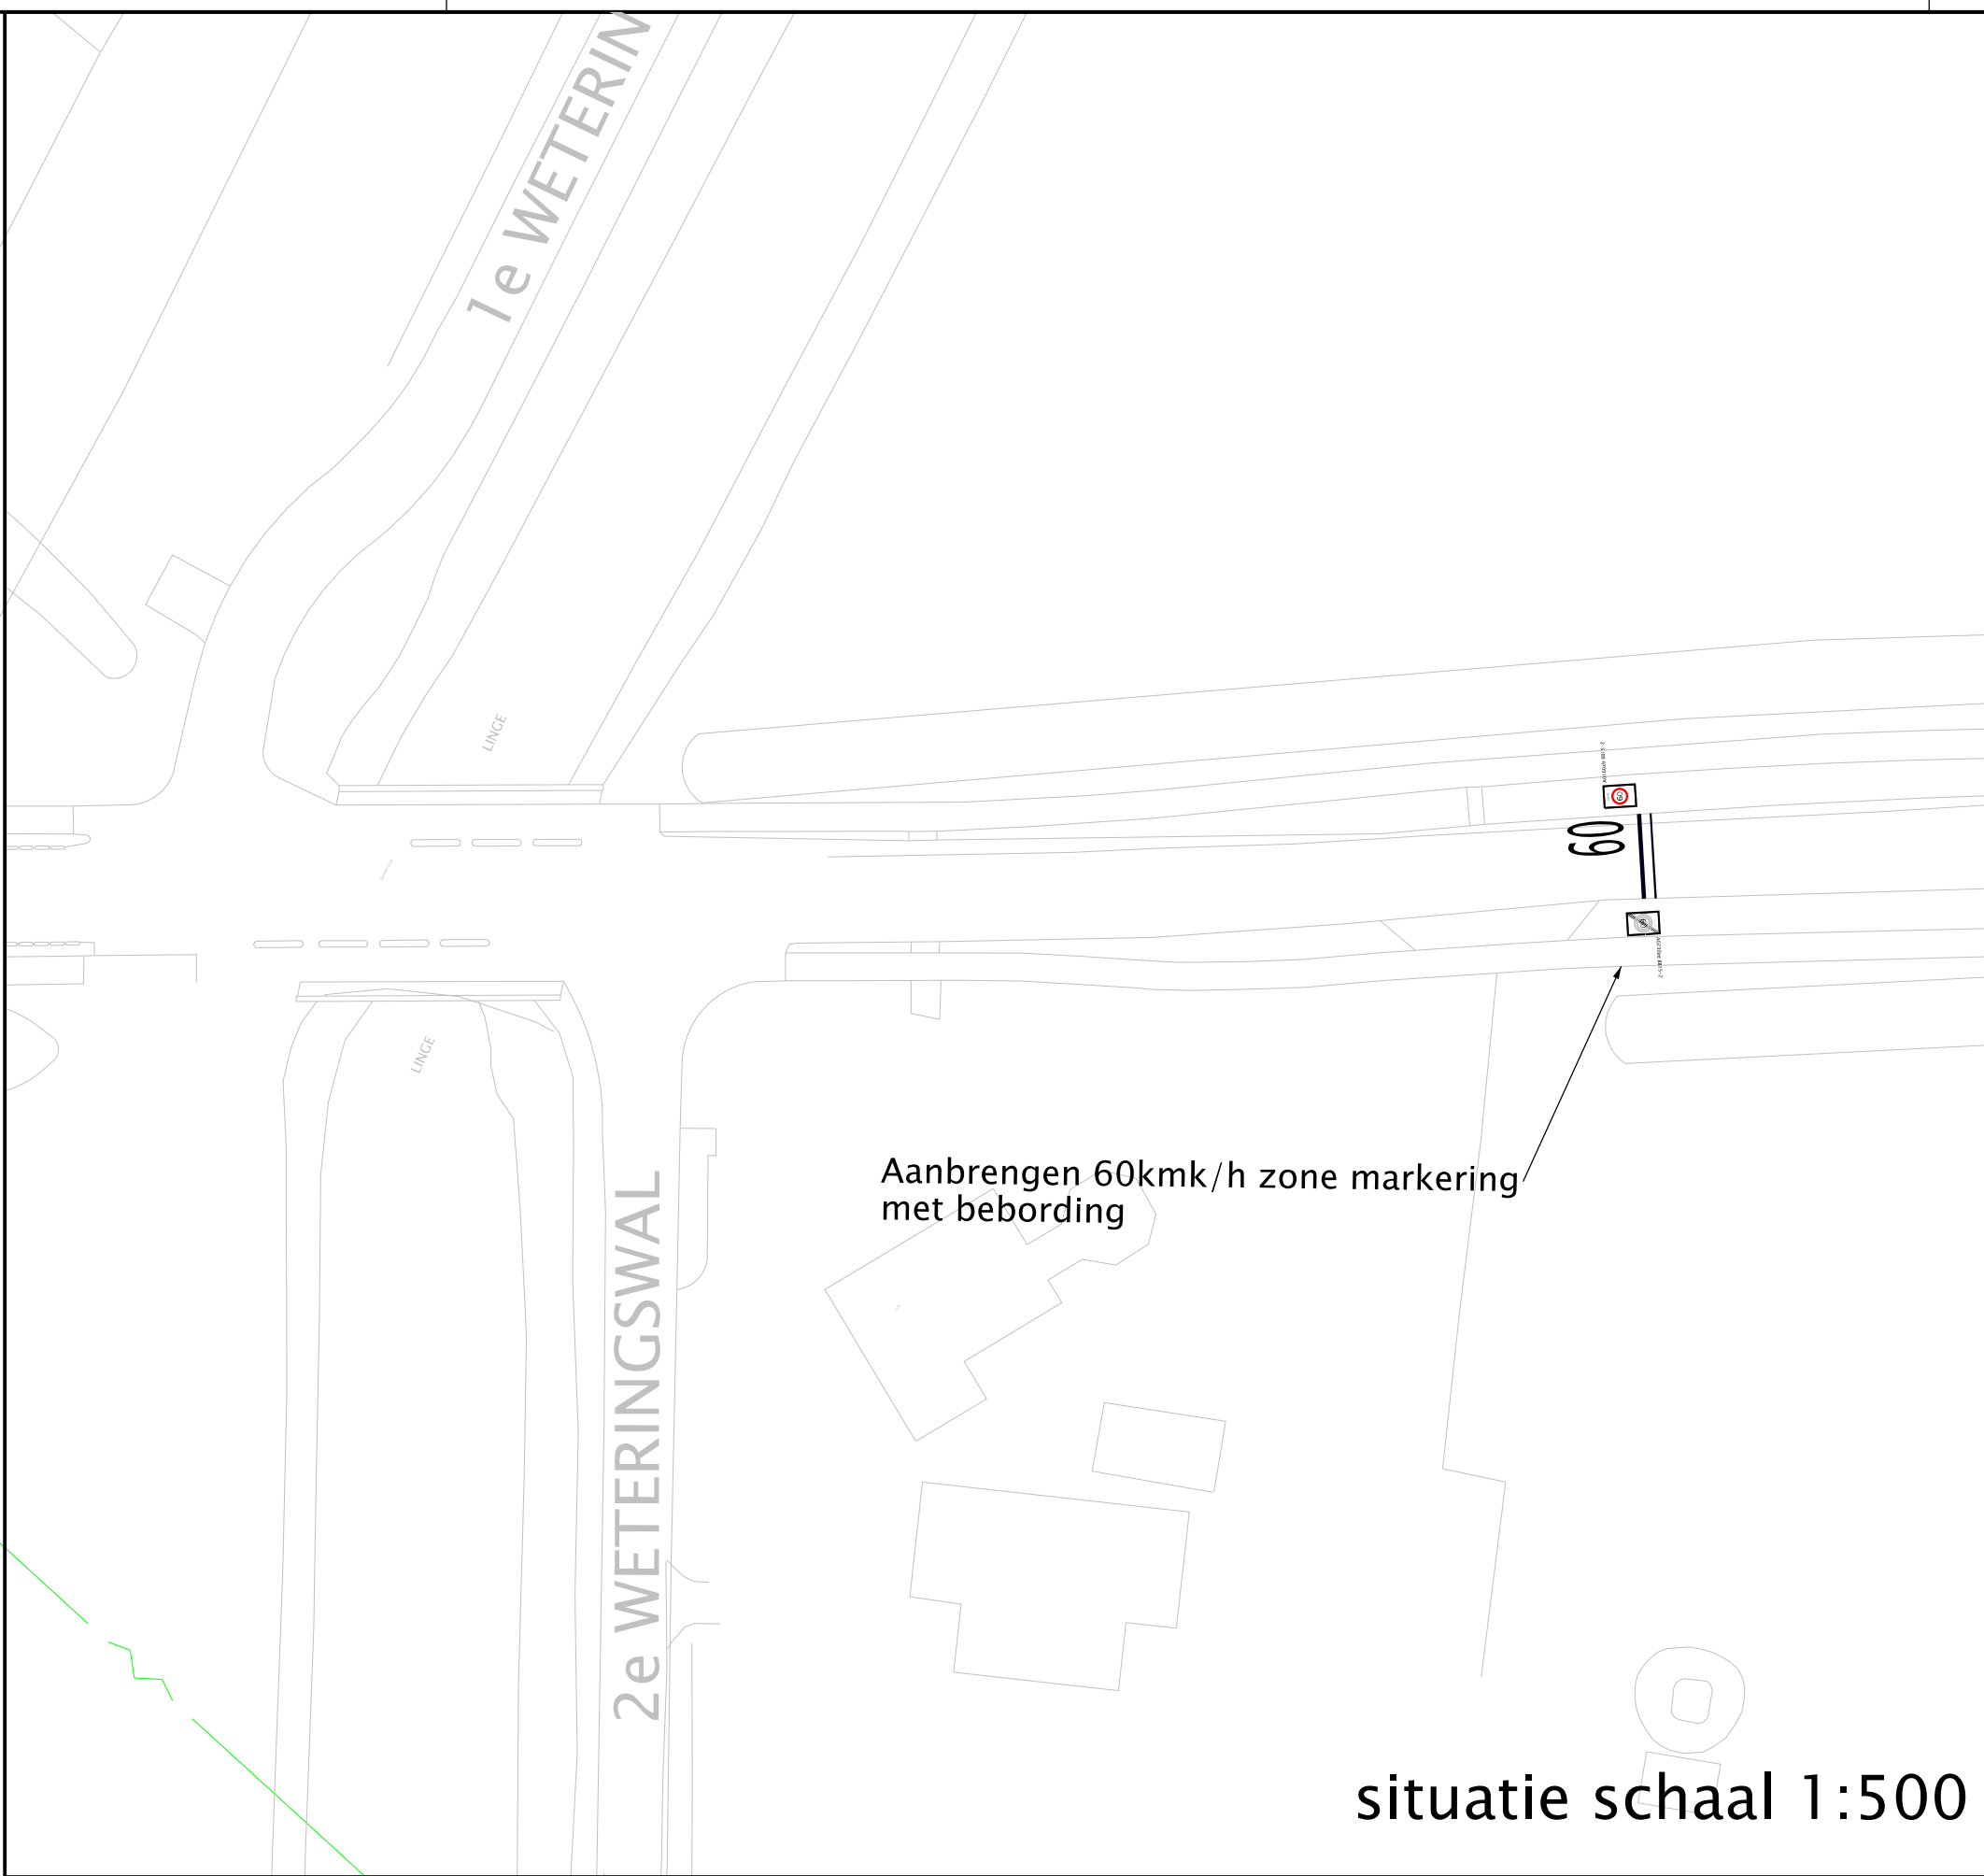


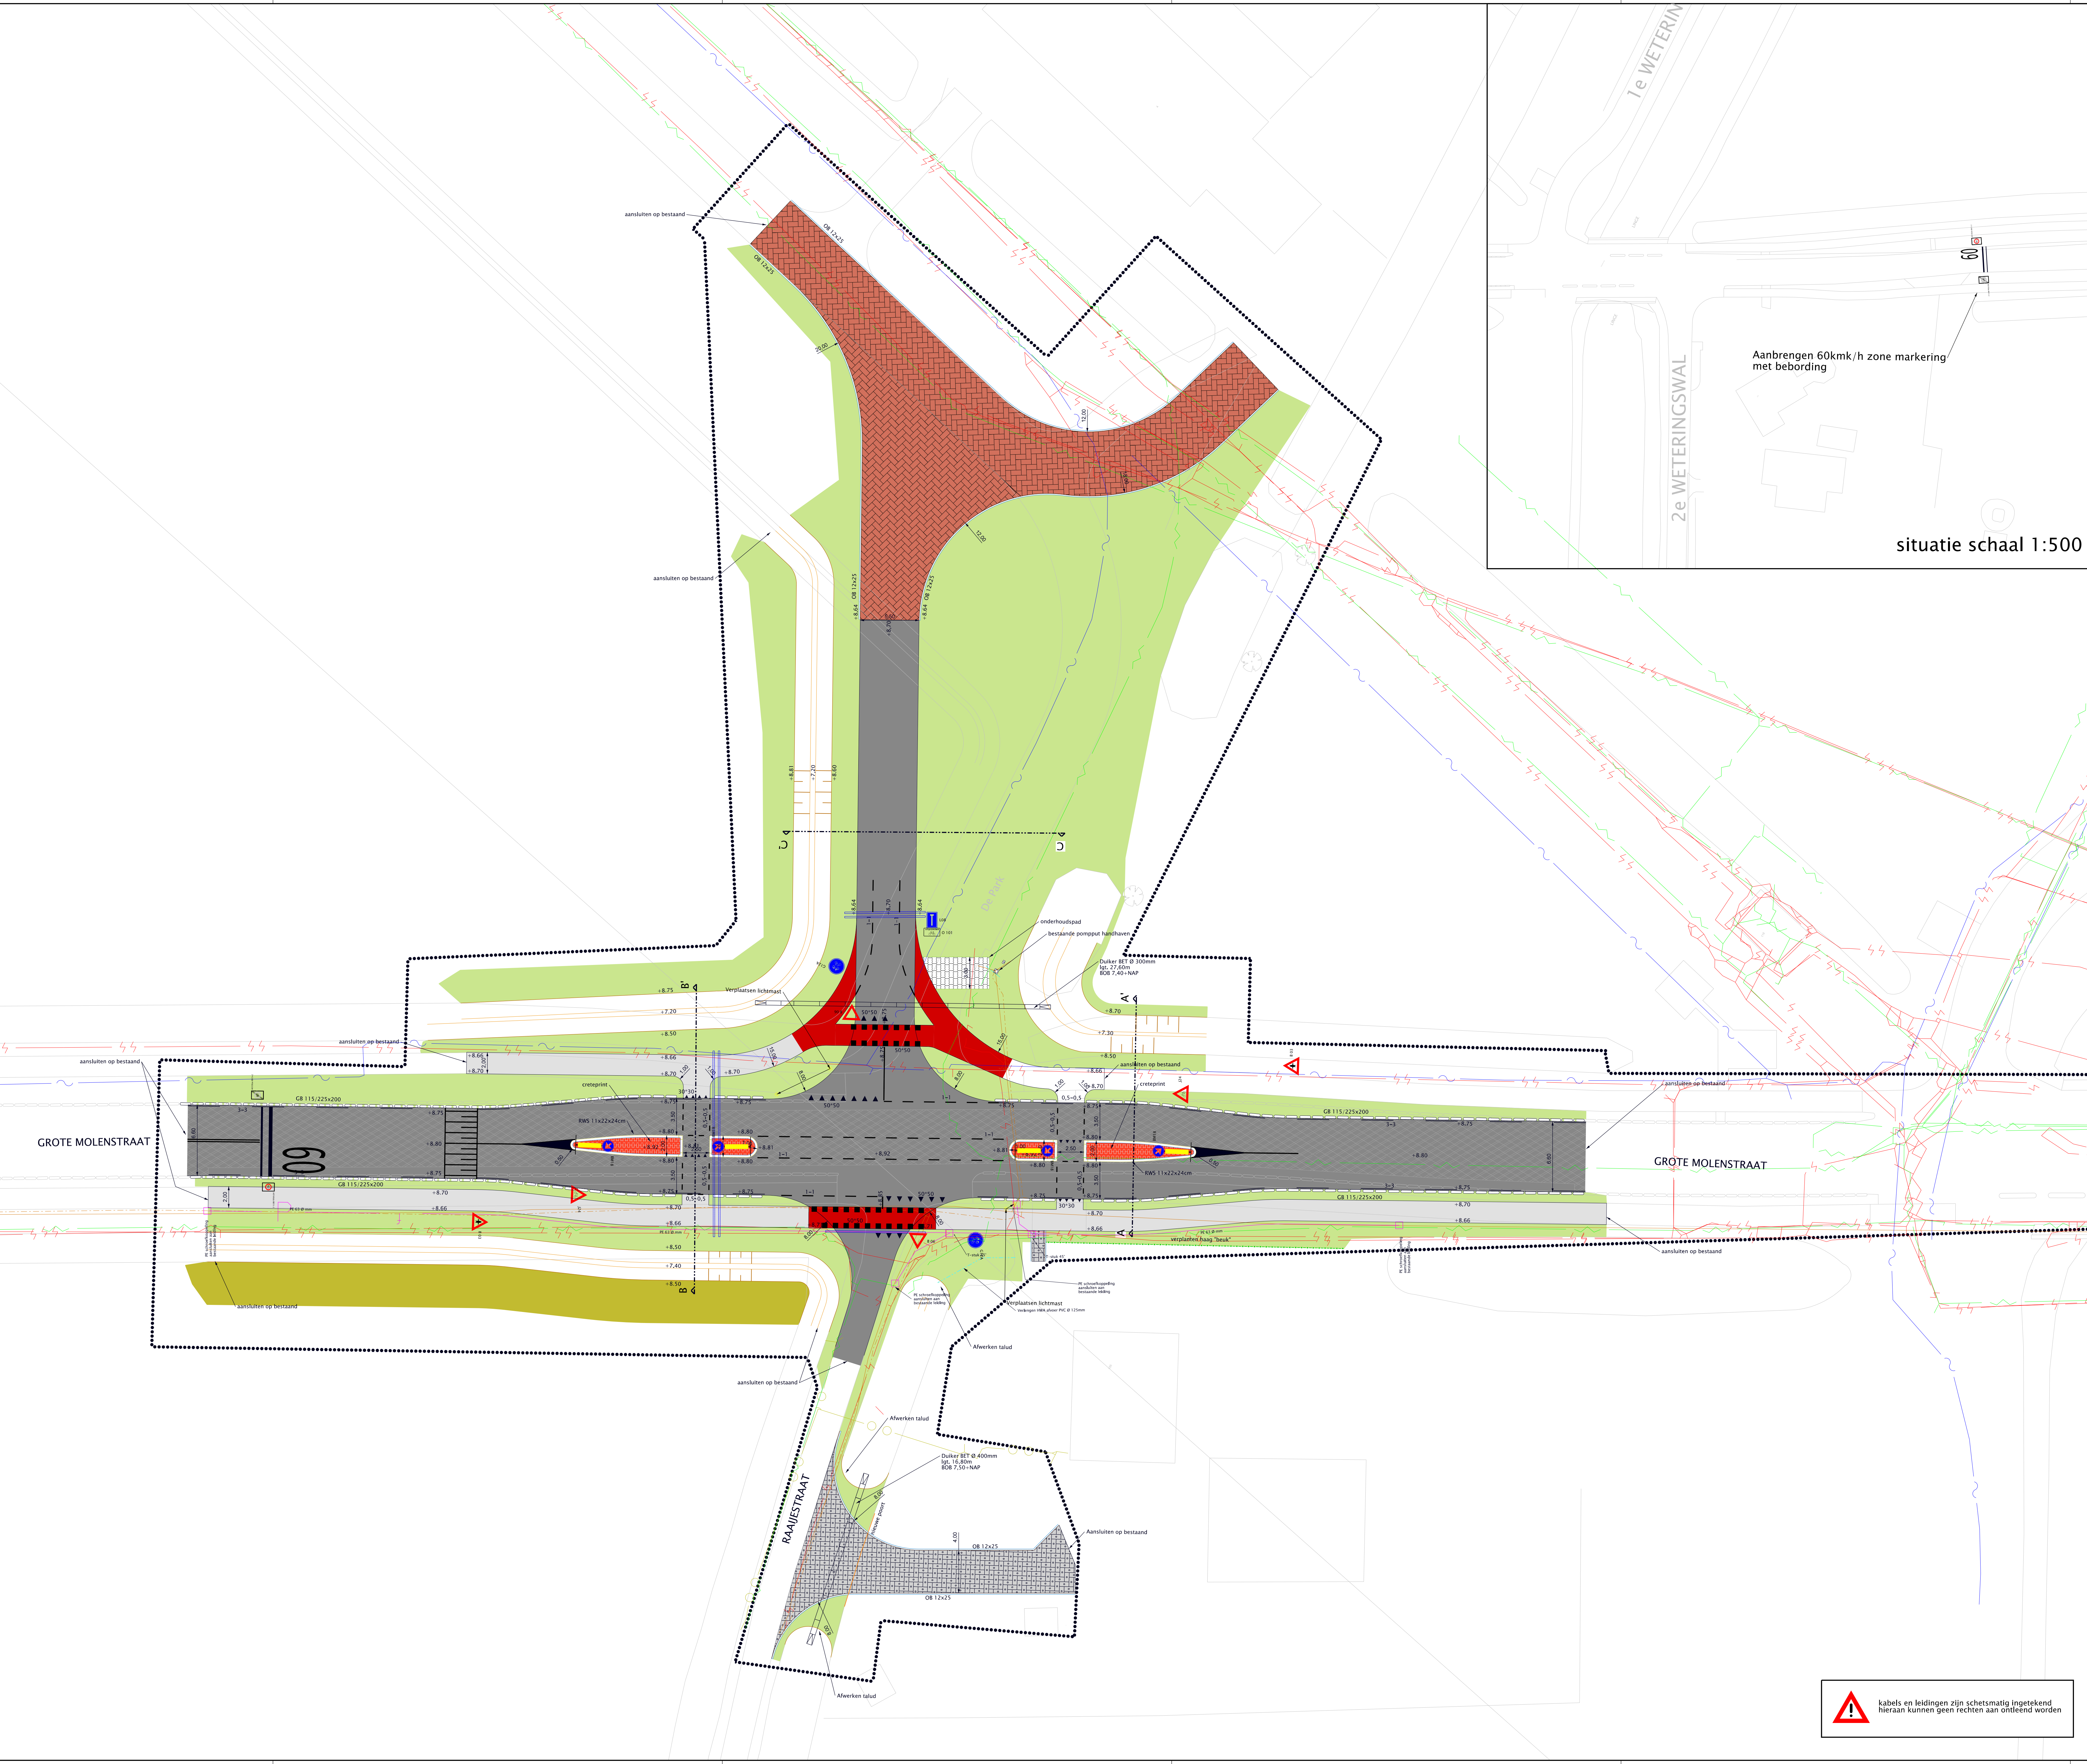

situatie schaal 1:500

VERKLARING ALGEMEEN

- werkgrens
- bestaande situatie
- bestaande bomen, handhaven en beschermen.
- aanbrengen nieuwe lengtemarkering (0,10); agglomeraat
- aanbrengen markering figuratie; thermo
- plaatsen verkeersbord met type aanduiding
- plaats dwarsprofiel
- nieuw te graven watergang

VERKLARING VERHARDINGEN

- aanbrengen opsluitband 120x250 mm; stellen in schrale beton en voorzien van steunrug
- aanbrengen geleideband 115/ 225 x 200mm; stellen op onderlaag
- aanbrengen RWSband 110/ 220 x 240mm; stellen op onderlaag
- Aanbrengen nieuw asfalt: 35 mm SMA NL 11B 60 mm AC 22 base TL-IB 70 mm AC 22 base OL-IB 250 mm menggranulaat 600 mm. zand voor zandbed
- Aanbrengen nieuw asfalt: 35 mm SMA NL 11B
- 35 mm SMA NL 11B; rood 70 mm AC 22 base OL-IB
- 160mm ongewap. betonverharding fietspad
- Creteprint 160mm betonverharding; kleur: RAL 3020 (verkeersrood) halfsteens KF print
- aanbrengen straatbakstenen keijormaat keperverband, kleur rood-bruin
- aanbrengen betonstraatstenen keijormaat elleboogverband, kleur grijs
- aanbrengen grasbetontegels 400x600x120mm kleur grijs

VERKLARING LEIDINGEN

- nieuwe duiker beton; voorzien van taludbuizen
- nieuwe persleiding PE Ø 63mm
- hulpstuk persleiding PE Ø 63mm; schroef
- nieuwe mantelbuis pvc Ø 125mm

VERKLARING GROEN

- afwerken: frezen en inzaaien groenstrook bermmengsel
- afwerken: frezen en inzaaien akker

VERKLARING KABELS EN LEIDINGEN

- buisleiding gevaarlijke inhoud
- datatransport
- gas hoge druk
- gas lage druk
- laagspanning
- hoogspanning
- middenspanning
- overig
- drukriool
- vrij verval riool
- warmtenet
- water



De Park 10
6661 NW ELST
www.parklingezegen.nl
info@parklingezegen.nl
088 - 0109333

Project:
Park Lingezegen
Omschrijving:
Bestek Grote Molenstraat en 1e Weteringsewal
Ouders:
Nieuwe situatie kruising Grote Molenstraat–Raaijstraat–De Park

Catenaal	Geconroleerd:	Goedgekeurd:	Paraaf p:	Datum uitgifte:	Status:
Wageal	Vliero	Vliero		15-07-14	Definitief
Projectnummer:	Besteknummer:	Formaat:	Schaal:	Tekeningnummer:	Blad:
SI1183	41-2013	A0	1:200	202	1
					Aantal:
					1

Bestandsnaam: 2014-SI-00016.dgn

kabels en leidingen zijn schetsmatig ingetekend hieraan kunnen geen rechten worden ontleend