
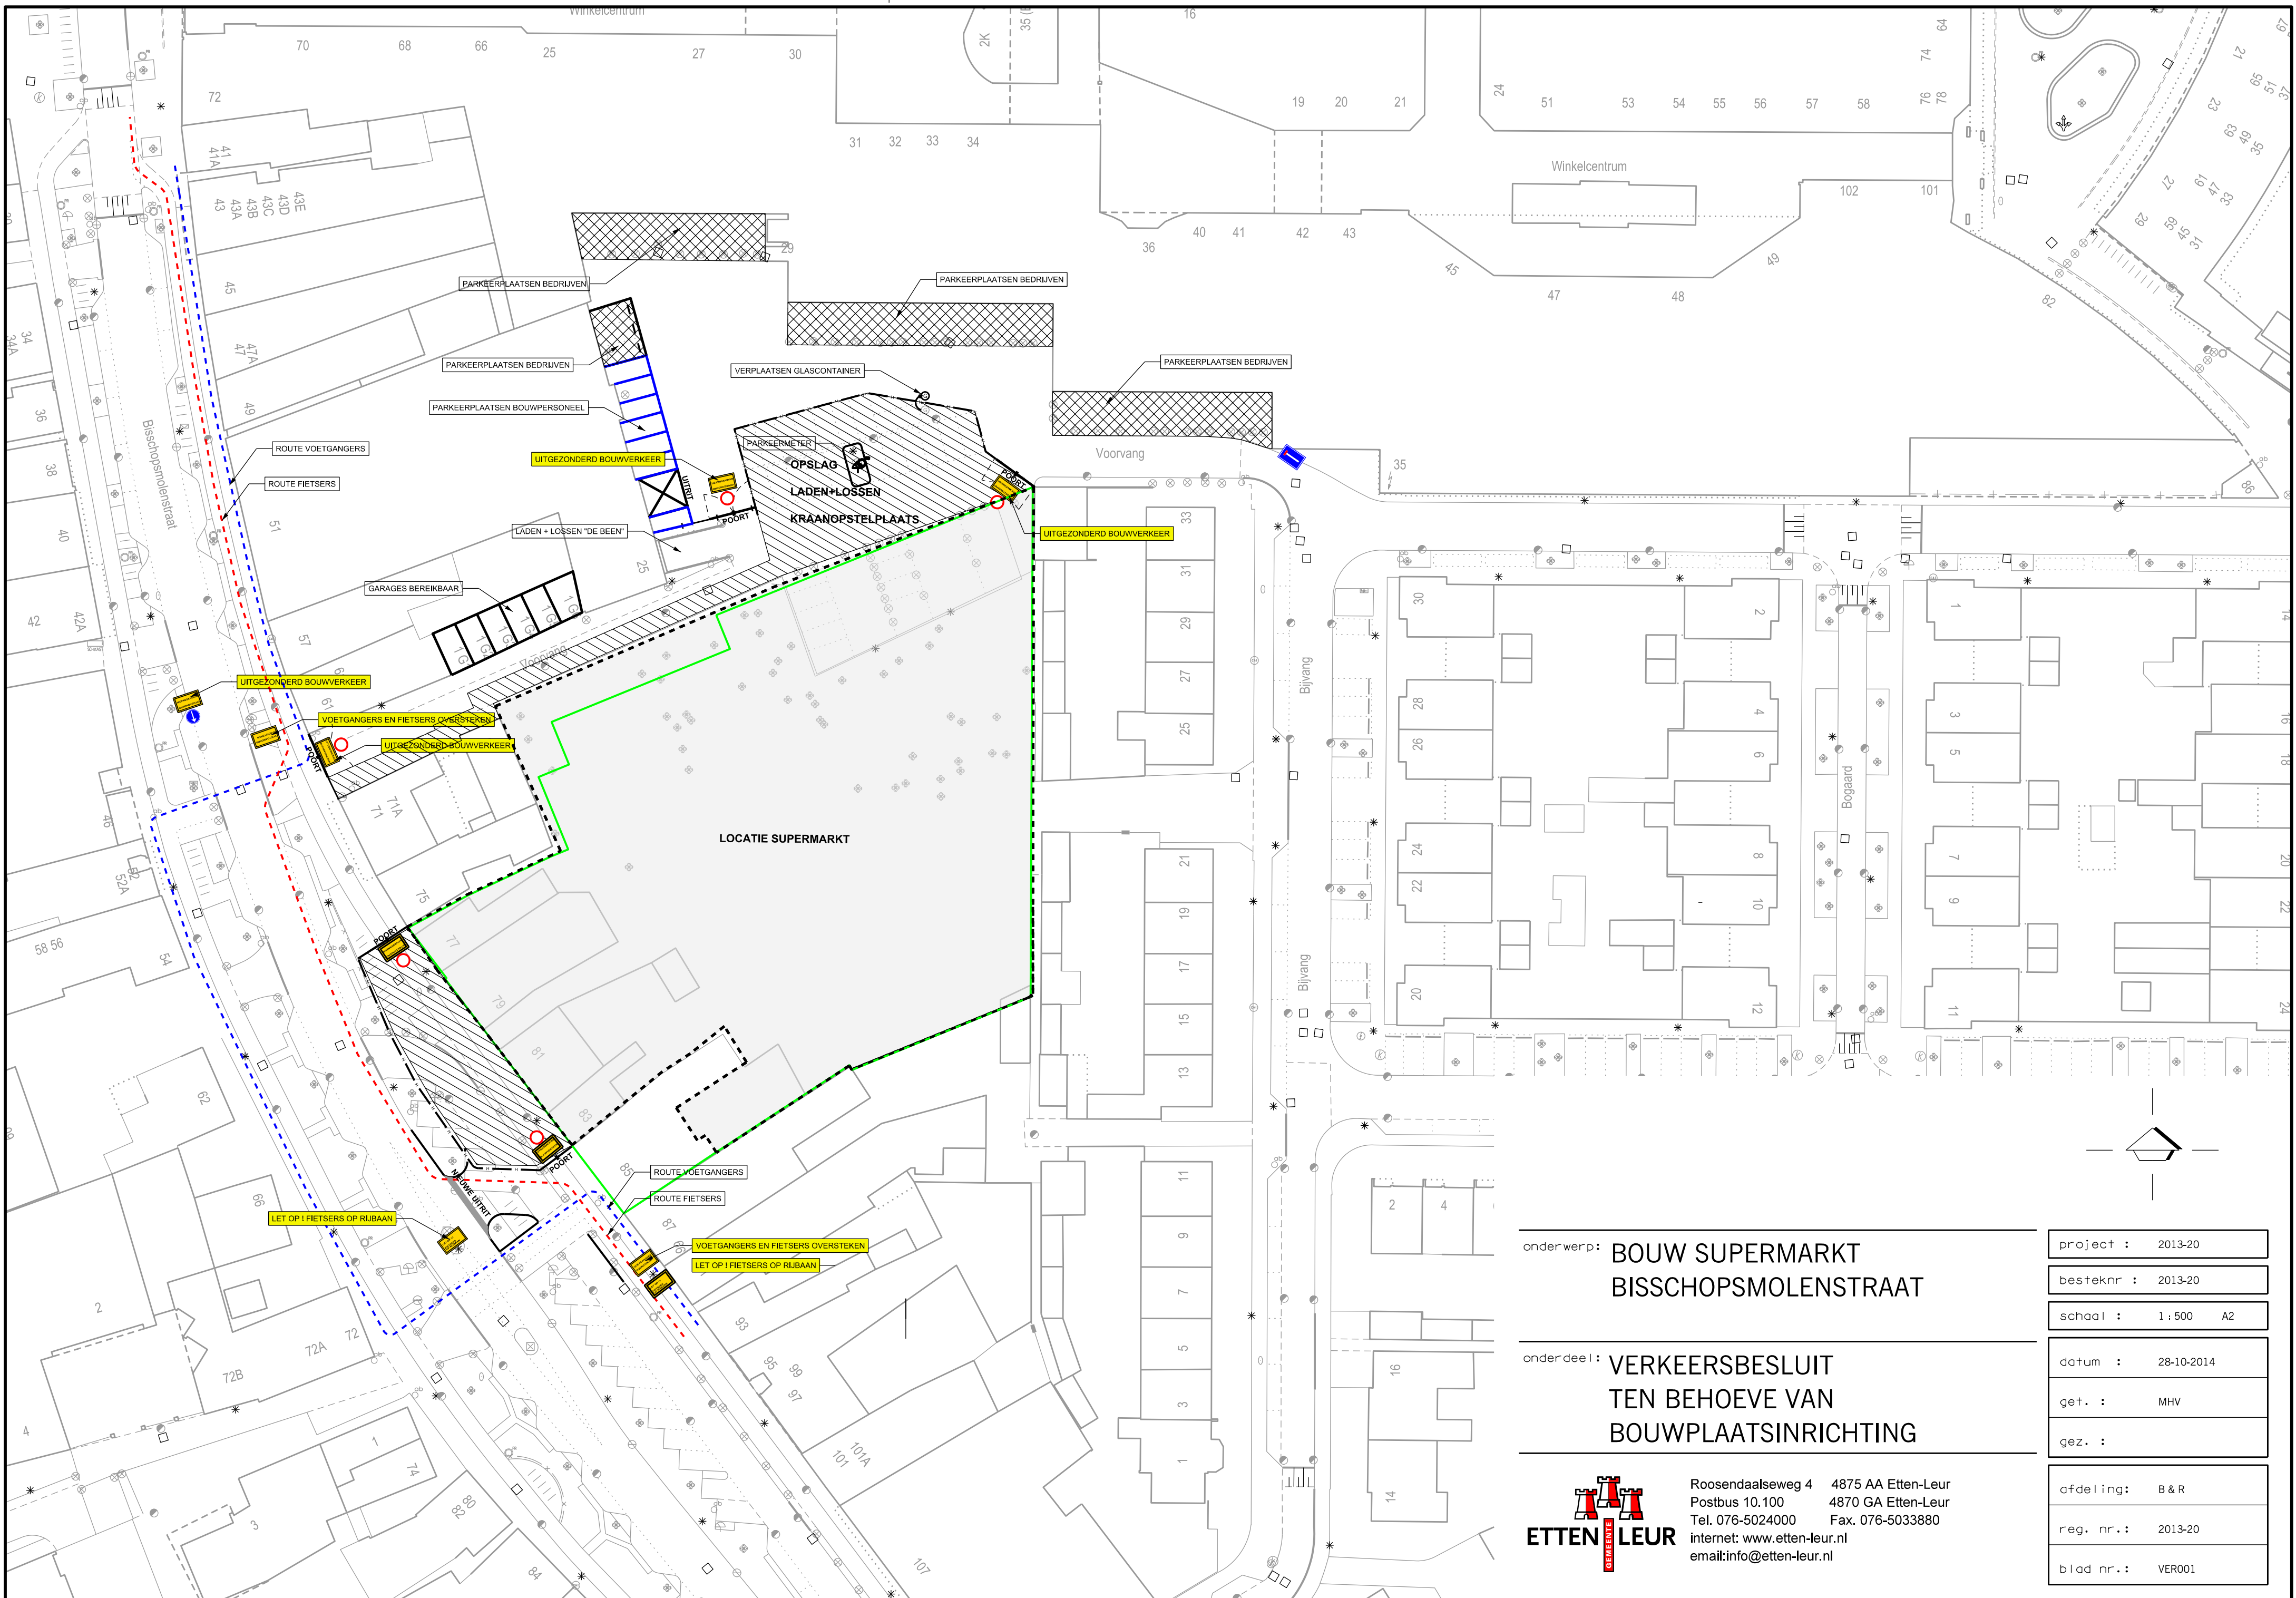


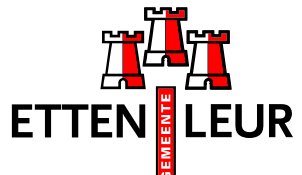

onderwerp: **BOUW SUPERMARKT
BISSCHOPSMOLENSTRAAT**

onderdeel: **VERKEERSBESLUIT
TEN BEHOEVE VAN
BOUWPLAATSINRICHTING**

 **ETTEN LEUR**
Roosendaalseweg 4 4875 AA Etten-Leur
Postbus 10.100 4870 GA Etten-Leur
Tel. 076-5024000 Fax. 076-5033880
internet: www.etten-leur.nl
email: info@etten-leur.nl

project :	2013-20
besteknr :	2013-20
schaal :	1:500 A2
datum :	28-10-2014
get. :	MHV
gez. :	
afdeling:	B & R
reg. nr.:	2013-20
blad nr.:	VER001