


isometrie


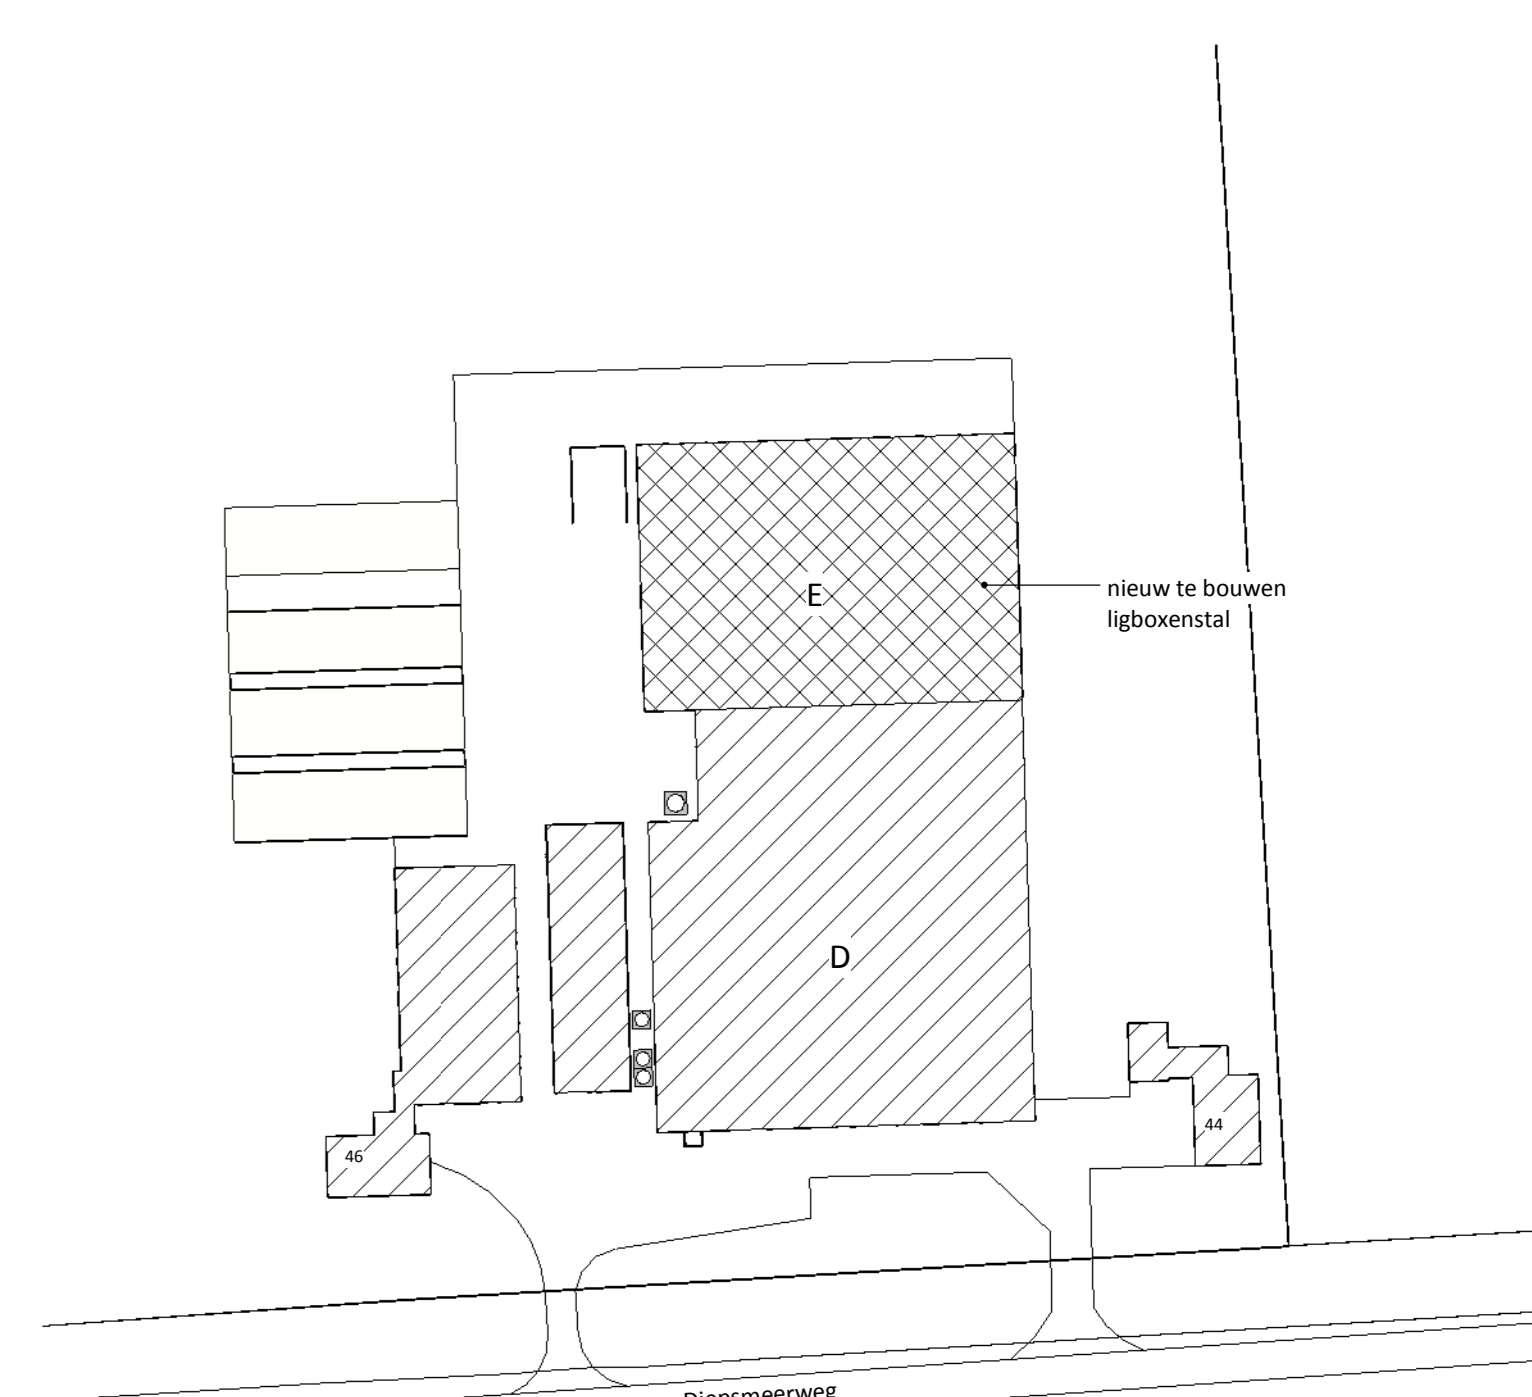

situatie  
 schaal: 1:1.000  
 kadastrale gemeente: Harenkarpet  
 sectie: N  
 perceelnummer: 139

**rombōu**


opdrachtgever: N.J. Borst C.V.  
 1749 AZ Warmenhuisen  
 Tel: 0226-590445

project: verlegging van een ligboxenstal voor het bedrijf  

ontwerper: gpb E: rombōu ligboxenstal  
 plattegrond, doorsnede, isometrie en situatie

BO-11-E

omschrijving: 1:1.000  
 datum: 30-01-2014

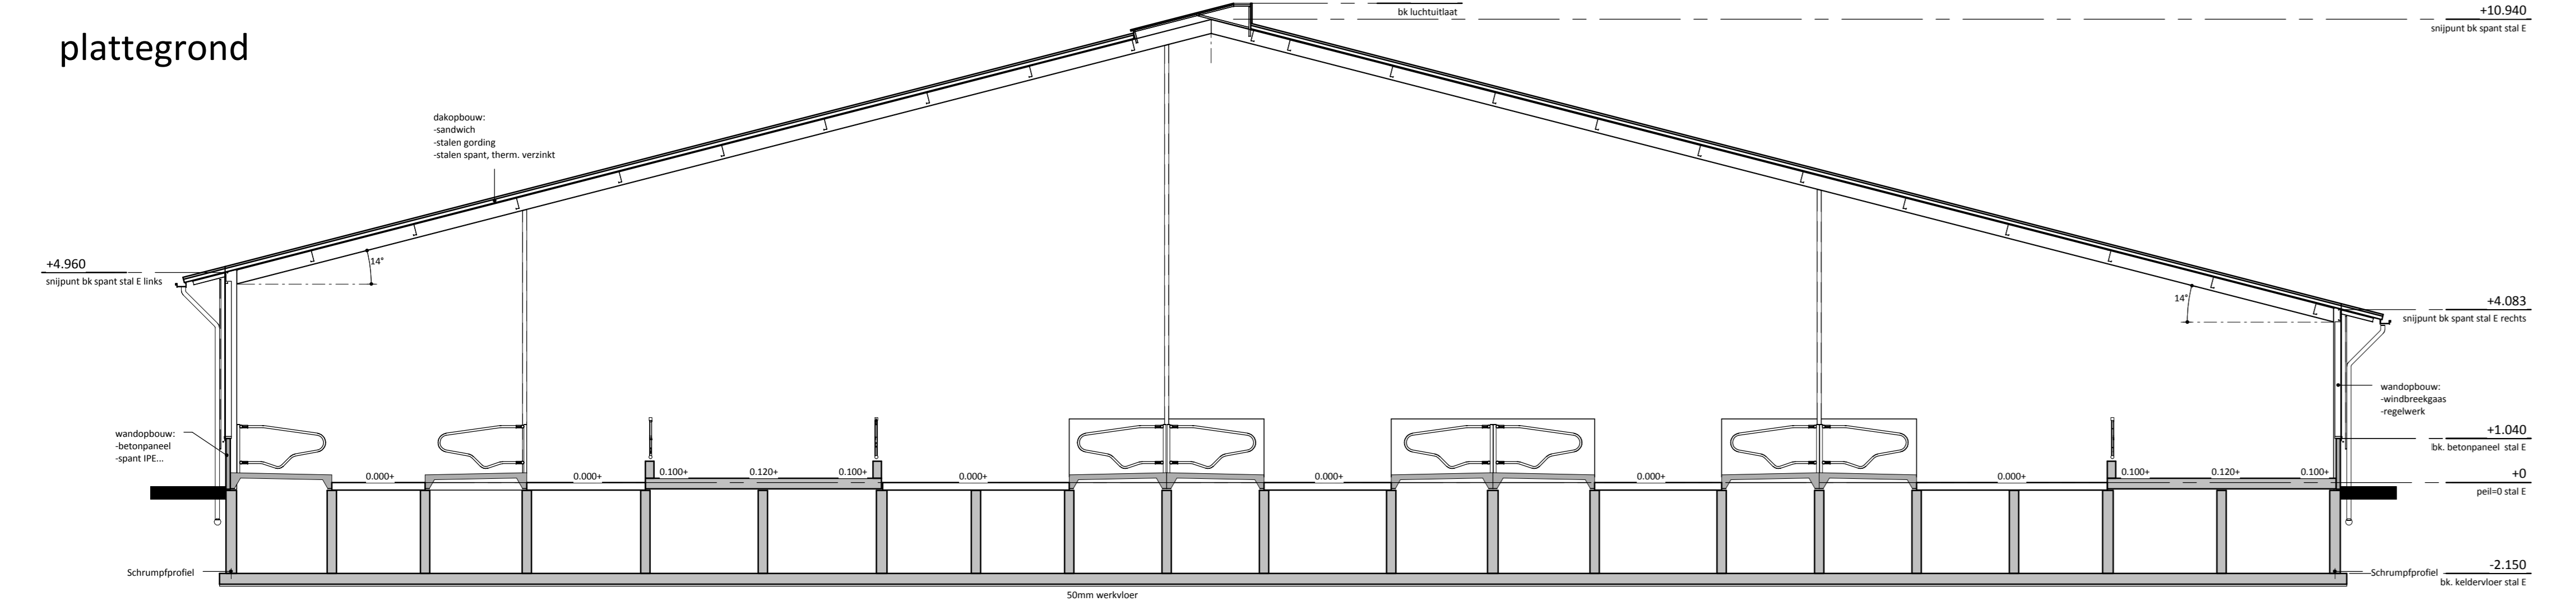

doorsnede E-E