


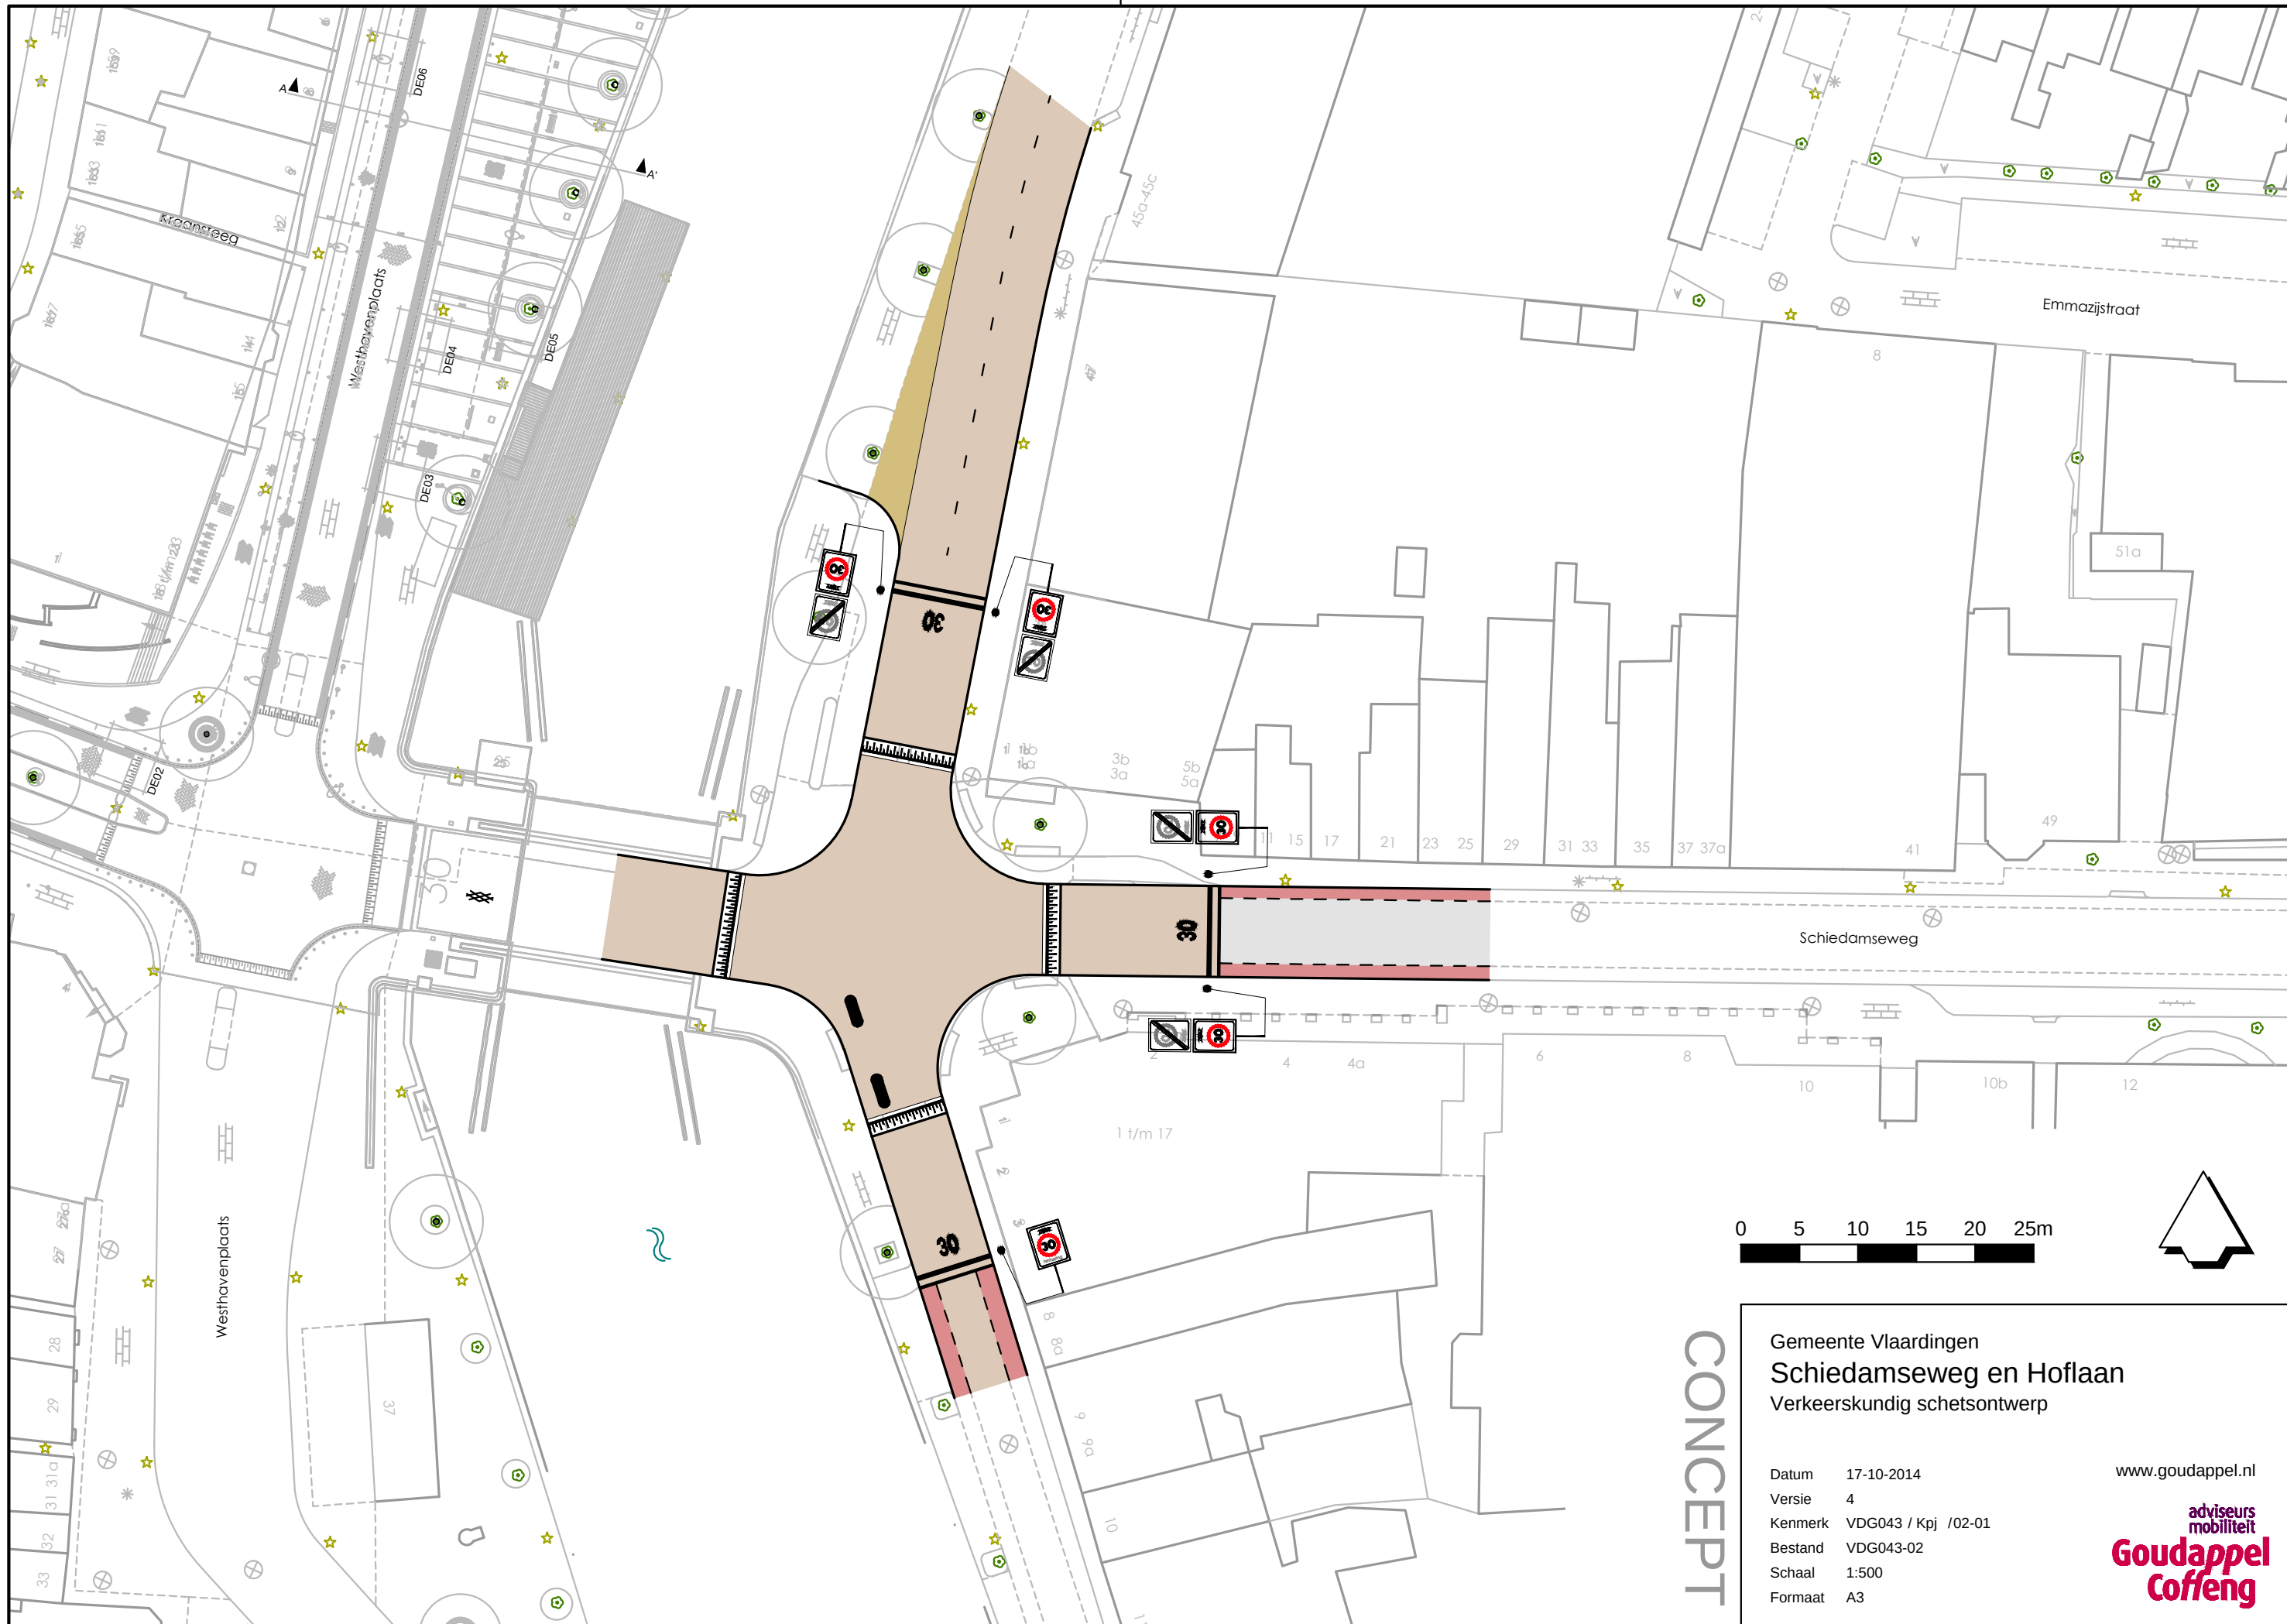

CONCEPT

Gemeente Vlaardingen
Schiedamseweg en Hoflaan
Verkeerskundig schetsontwerp

Datum 17-10-2014
Versie 4
Kenmerk VDG043 / Kpj /02-01
Bestand VDG043-02
Schaal 1:500
Formaat A3

www.goudappel.nl
**adviseurs
mobiliteit**
**Goudappel
Coffeng**