Dwarsprofiel. 36

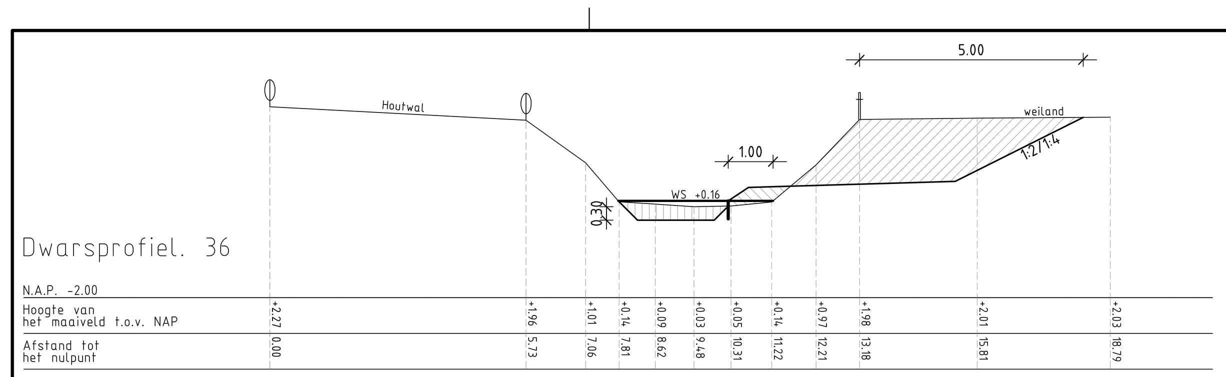

Dwarsprofiel. 37

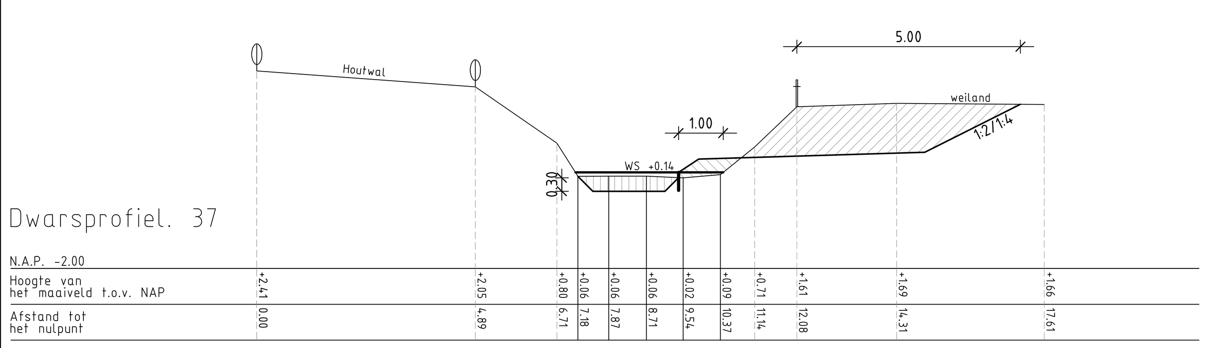

Dwarsprofiel. 38

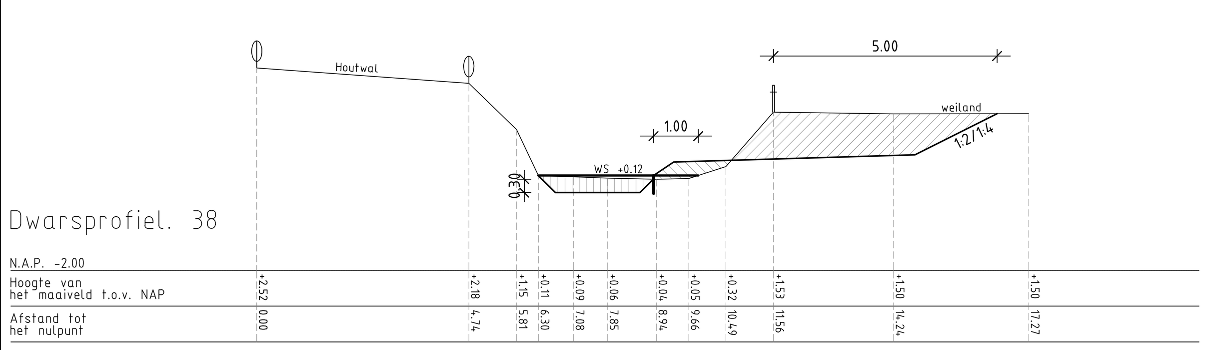

Dwarsprofiel. 39

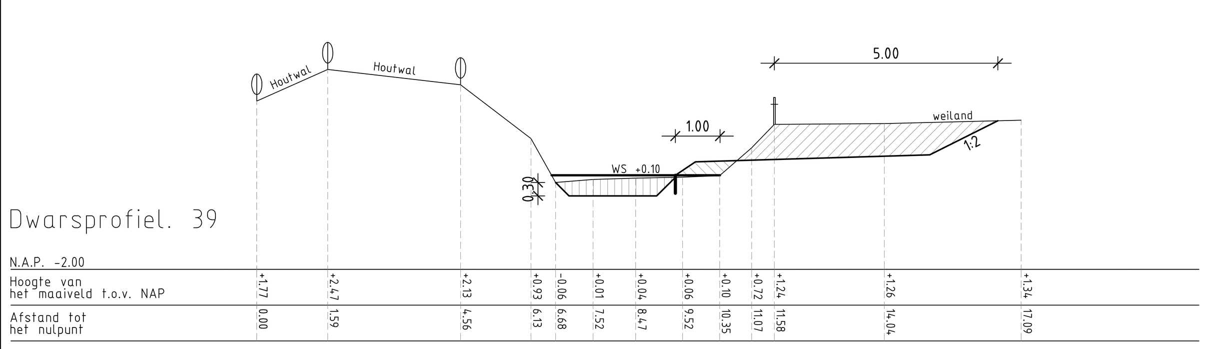

Dwarsprofiel. 40

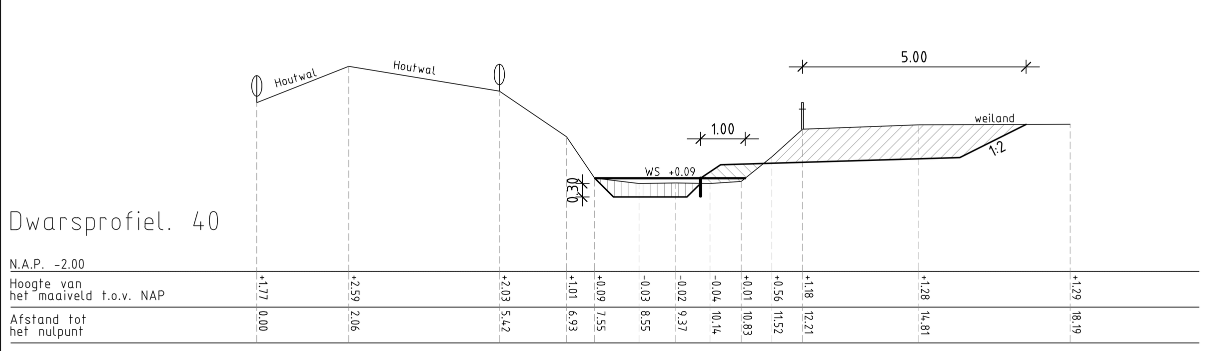

Dwarsprofiel. 41

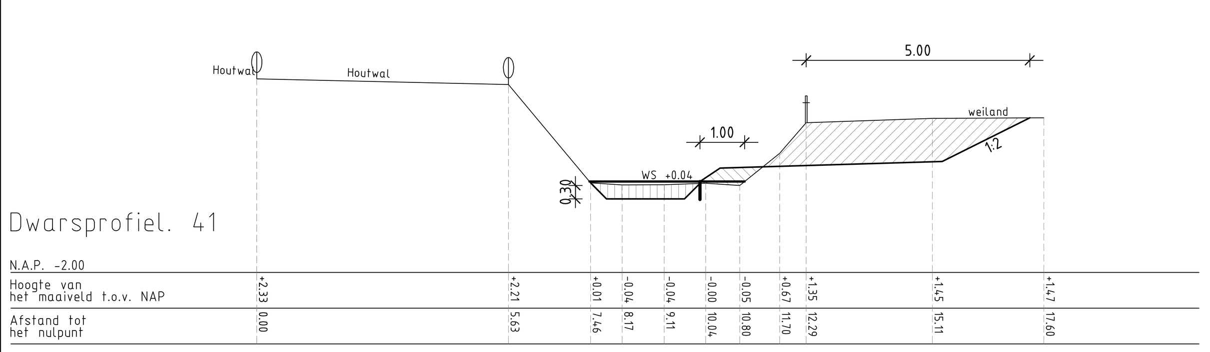

Dwarsprofiel. 42

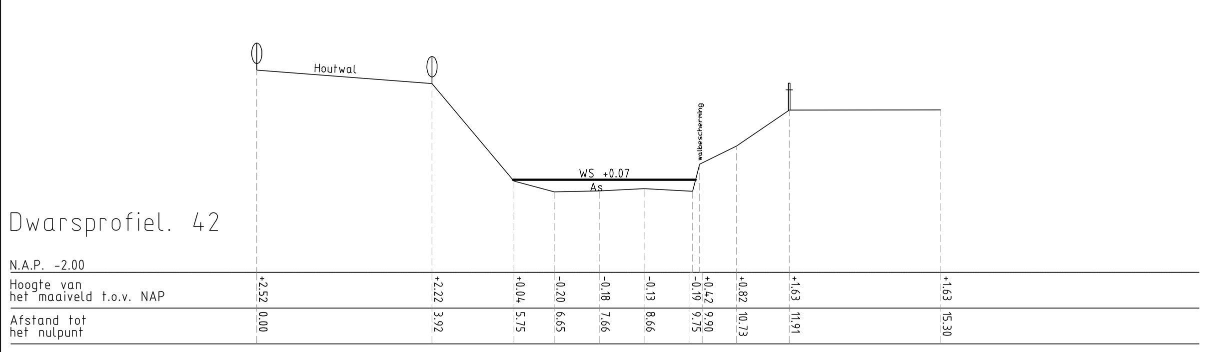

Dwarsprofiel. 43

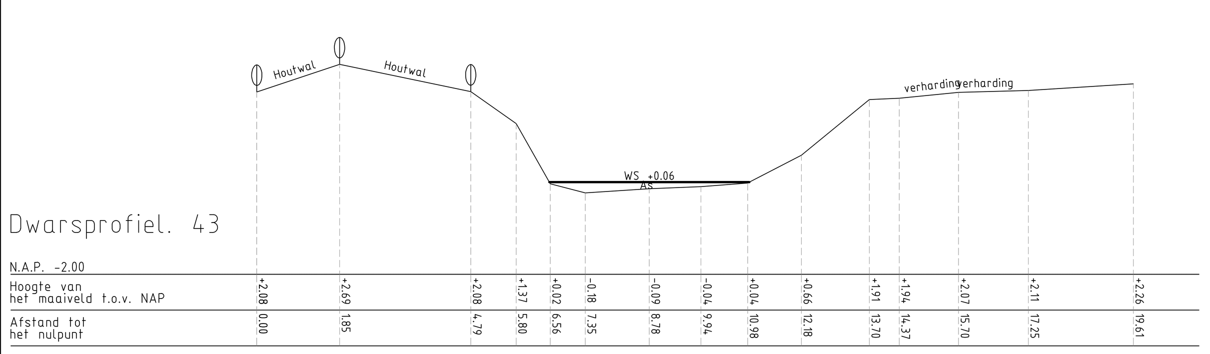

Dwarsprofiel. 44

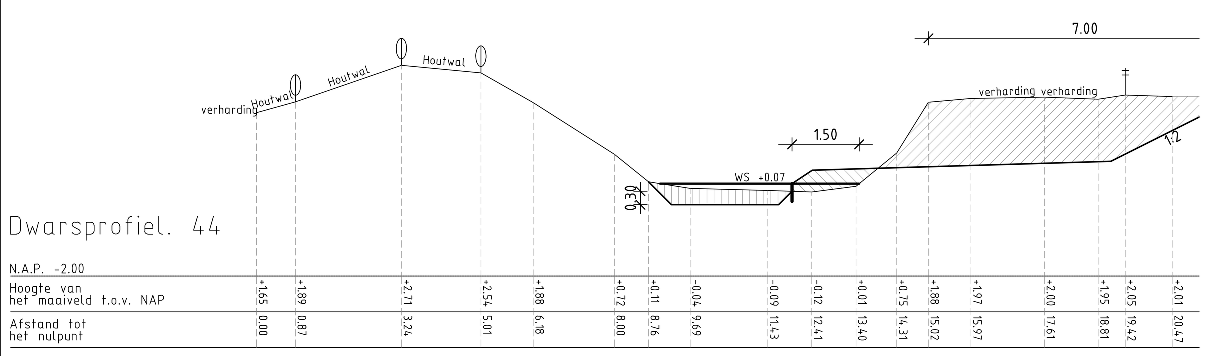

Dwarsprofiel. 45

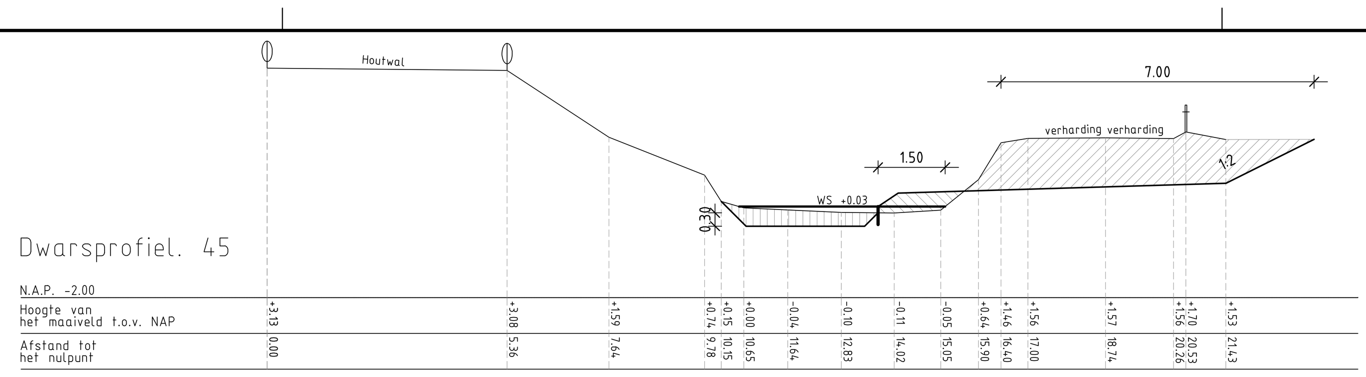

Dwarsprofiel. 46

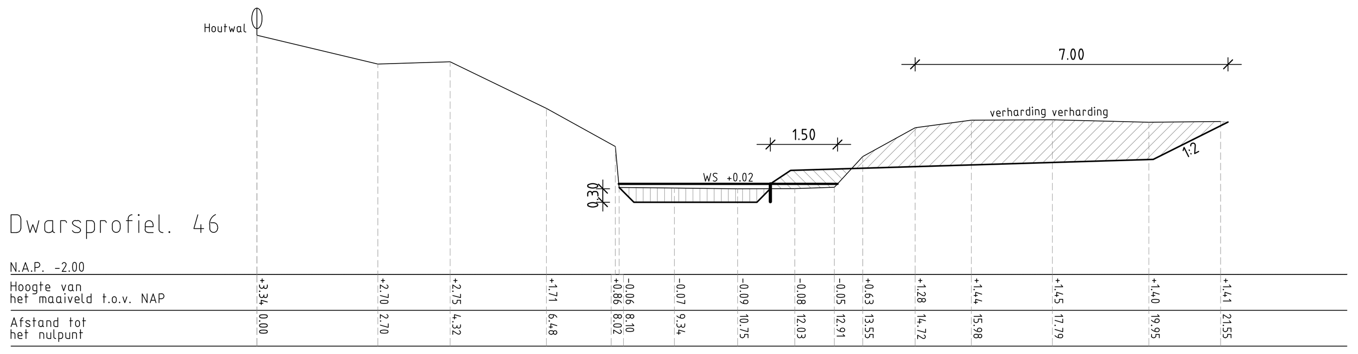

Dwarsprofiel. 47

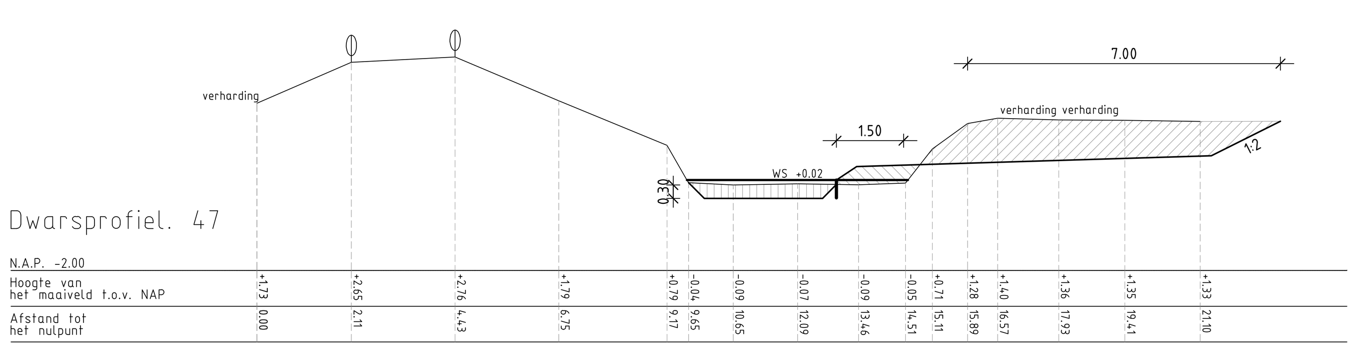

Dwarsprofiel. 48

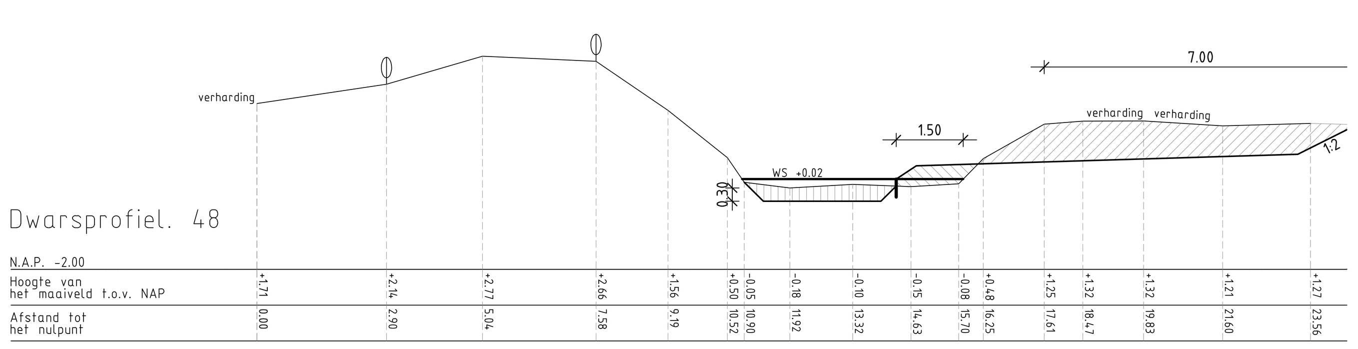

Dwarsprofiel. 49

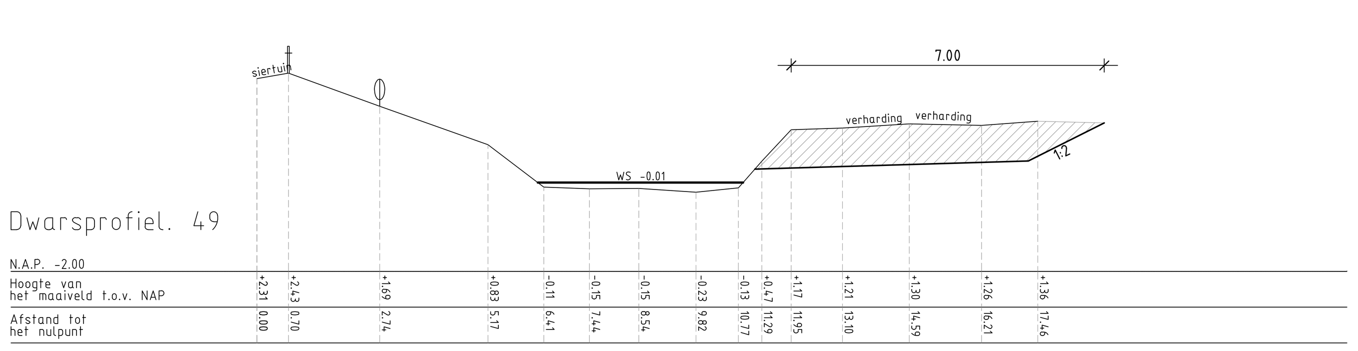

Dwarsprofiel. 50

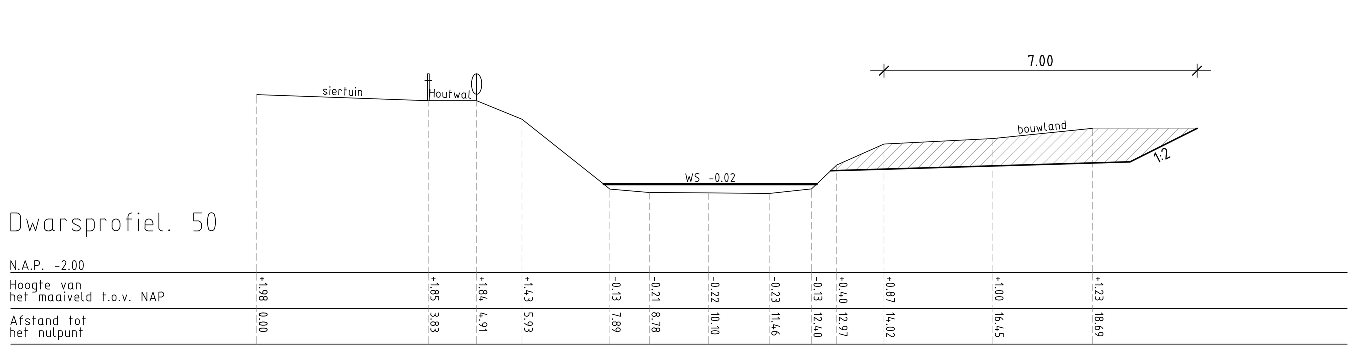

Dwarsprofiel. 51

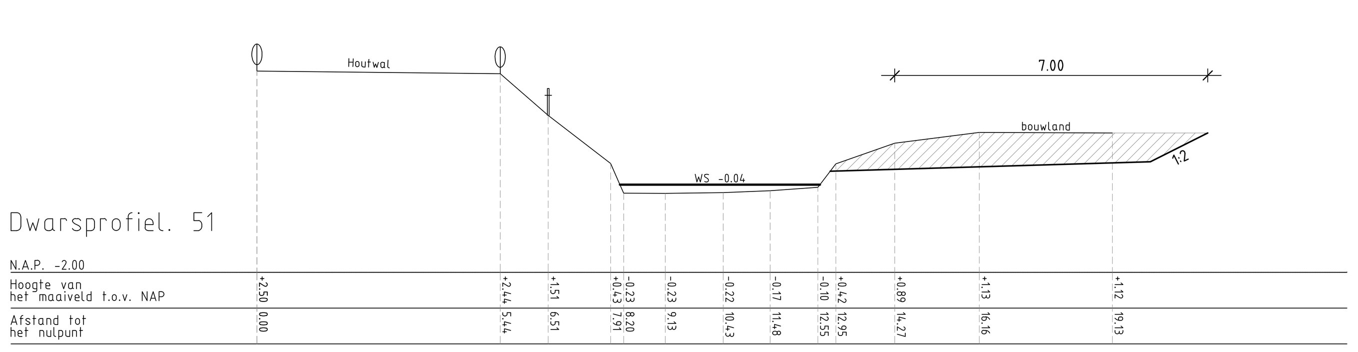

Dwarsprofiel. 52

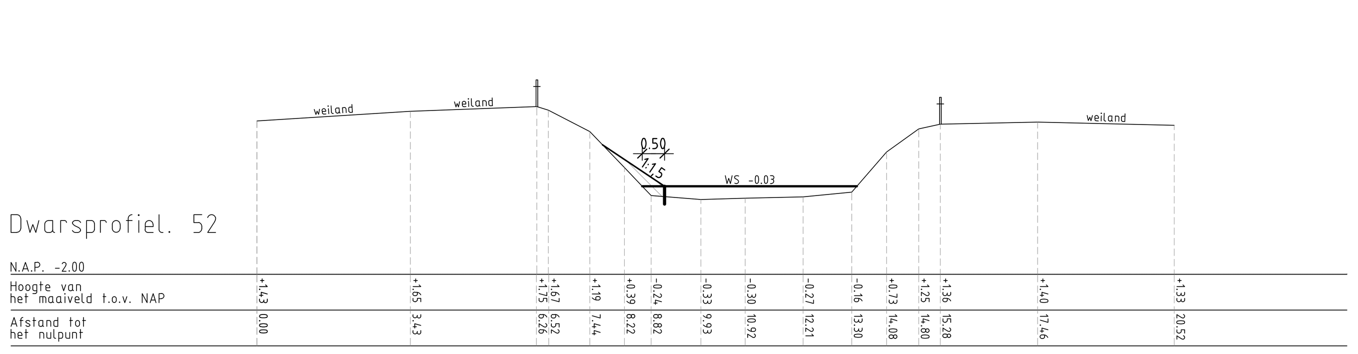

Dwarsprofiel. 53

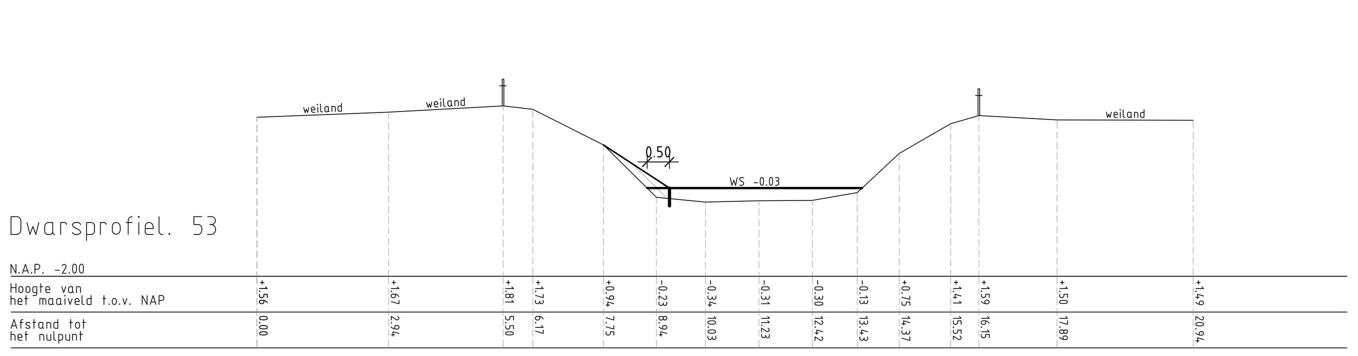

Dwarsprofiel. 54

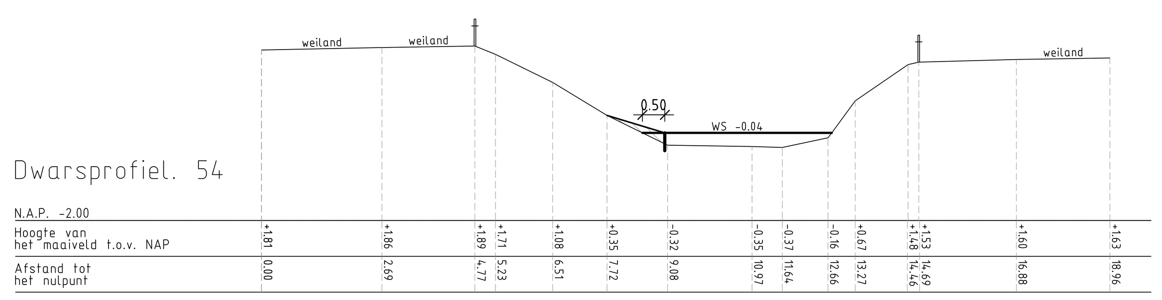

Dwarsprofiel. 55

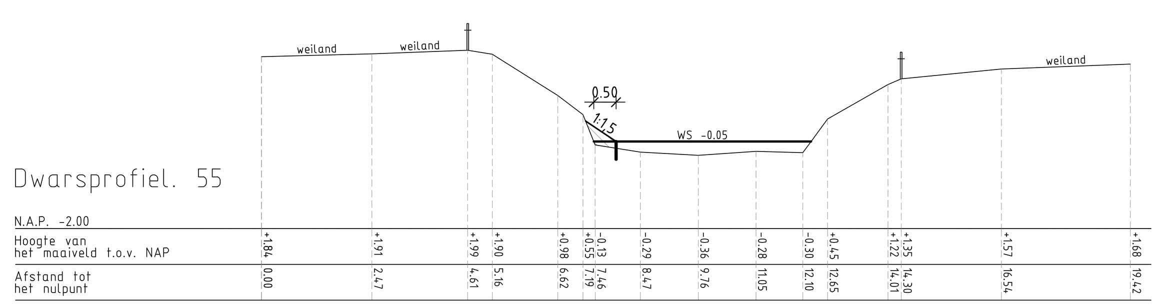

Dwarsprofiel. 56

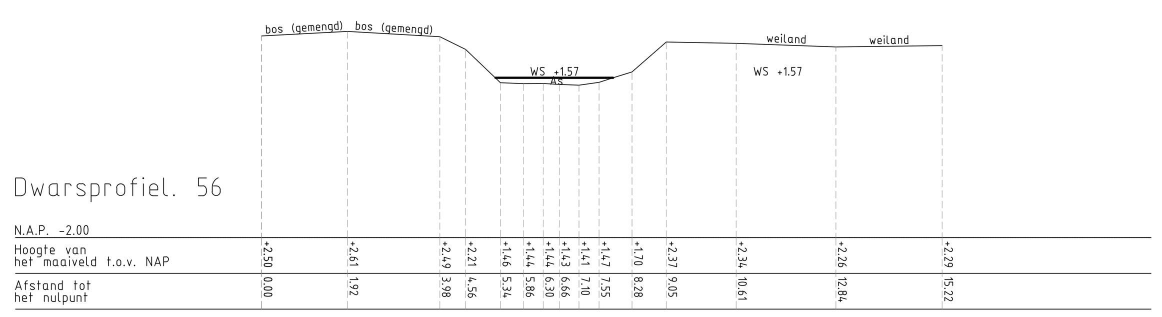

Dwarsprofiel. 57

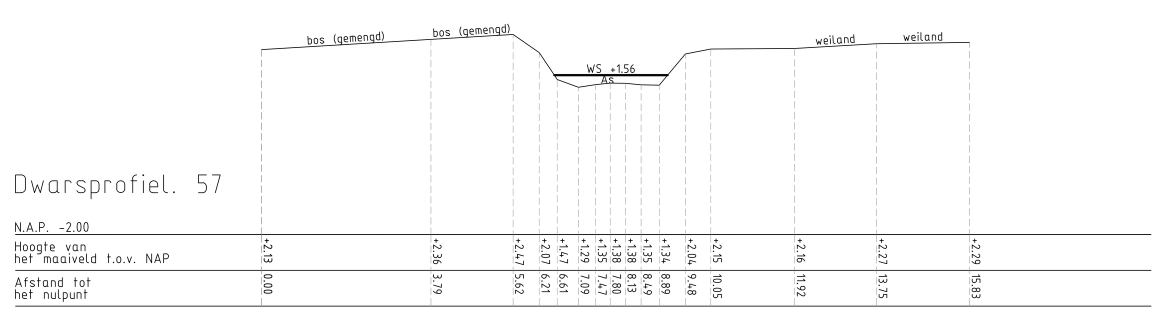

Dwarsprofiel. 58

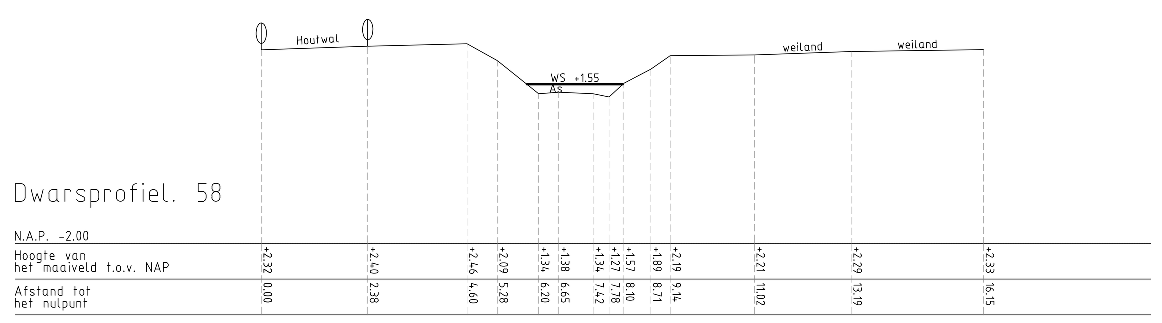

Dwarsprofiel. 59

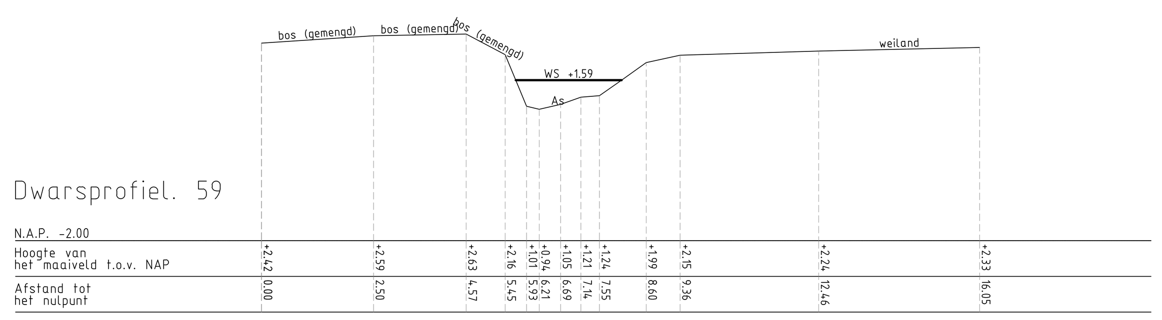

Dwarsprofiel. 60

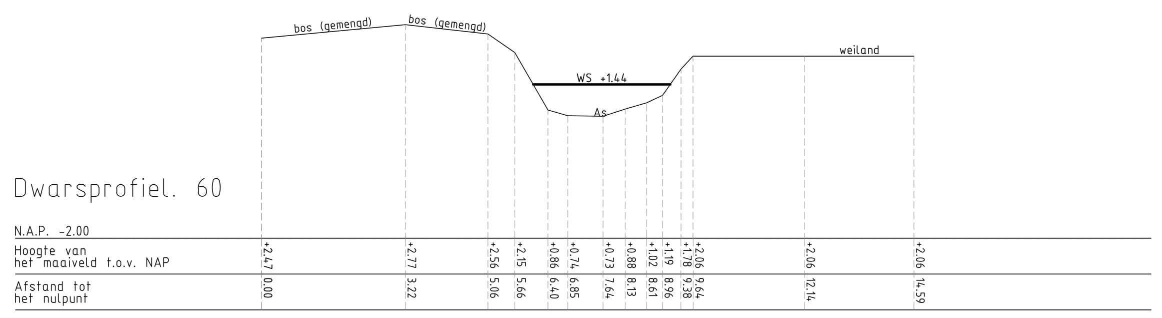

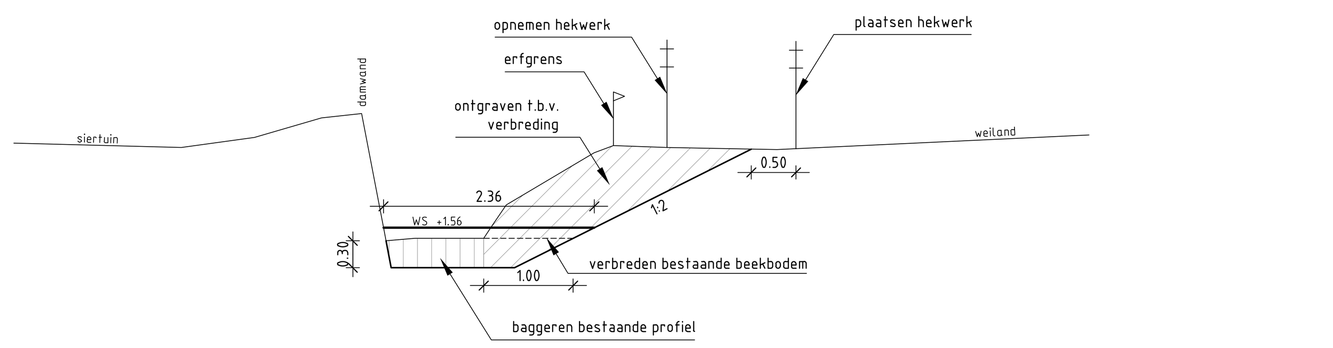

Principe dwarsprofiel: baggeren 0,30m en verbreden beekbodem 1,0m
schaal 1:50

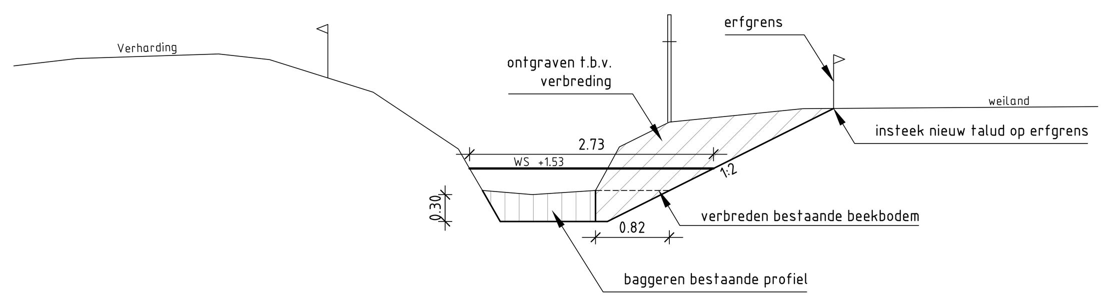

Principe dwarsprofiel: baggeren 0,30m en verbreden tot aan erfgrens
schaal 1:50

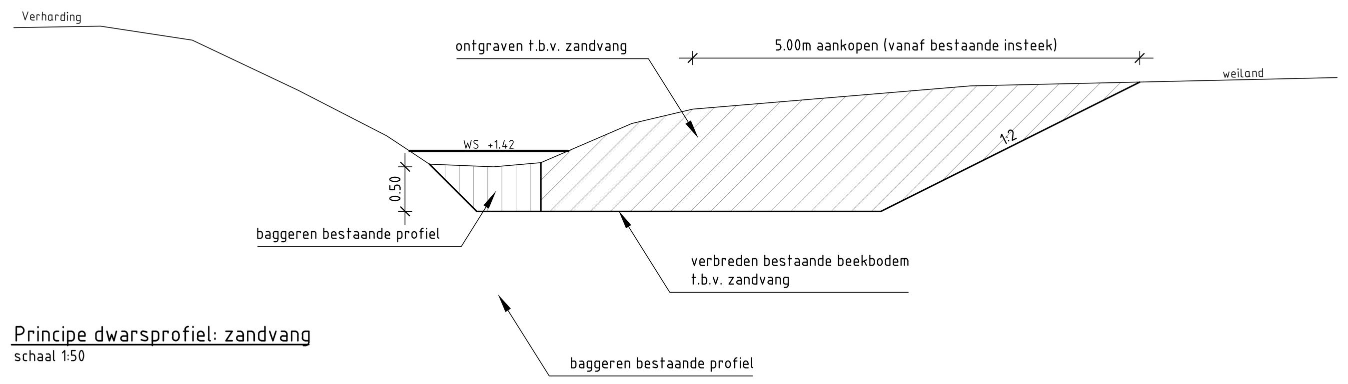

Principe dwarsprofiel: zandvang
schaal 1:50

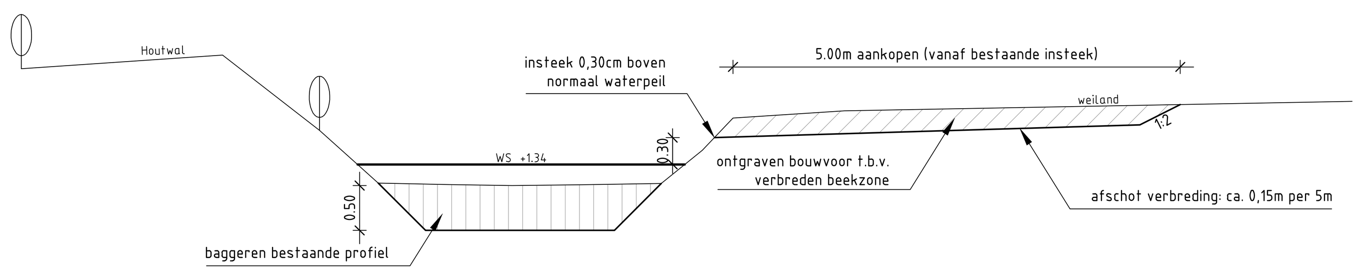

Principe dwarsprofiel: verbreden beekzone zonder beschoeiing
schaal 1:50

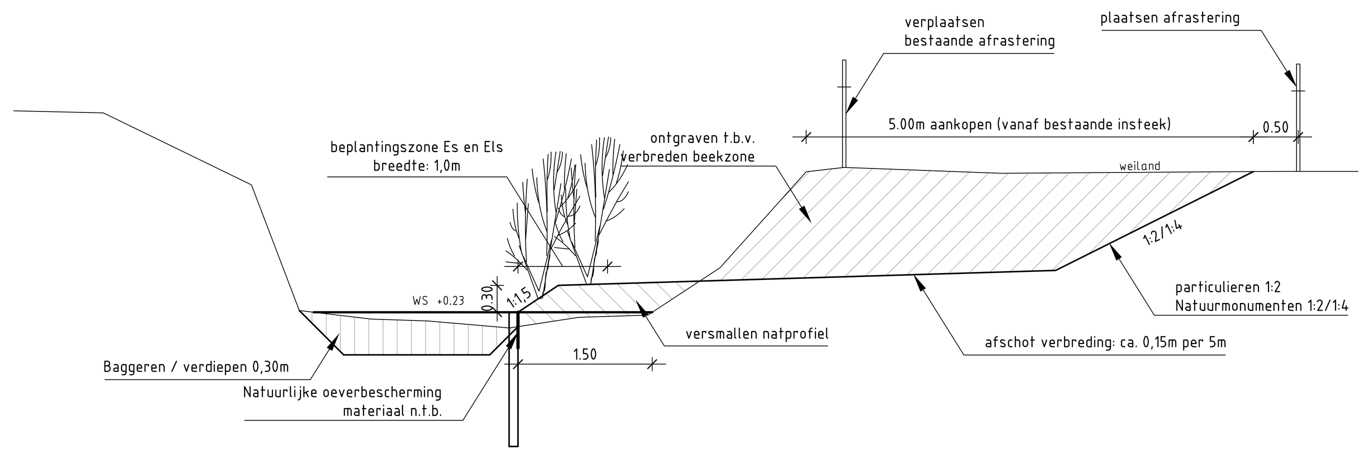

Principe dwarsprofiel: verbreden beekzone en versmallen natprofiel (1,50m)
schaal 1:50

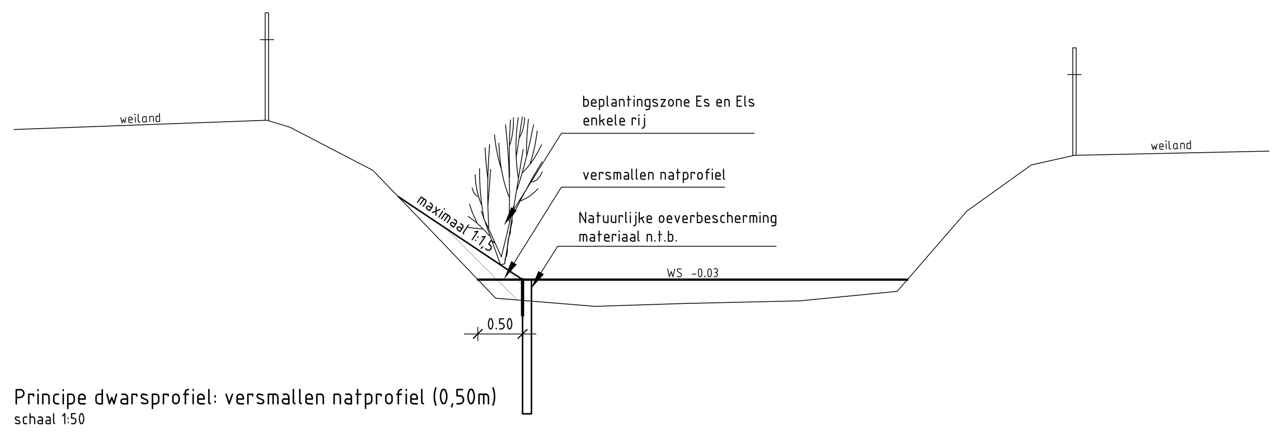

Principe dwarsprofiel: versmallen natprofiel (0,50m)
schaal 1:50

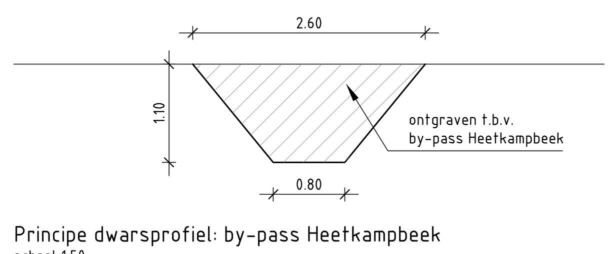

Principe dwarsprofiel: by-pass Heetkampbeek
schaal 1:50

REV.	INIT. GETEKEND	PAR.	DATUM	OMSCHRIJVING	INIT. GECONTR.	PAR.	INIT. GEZIEN	PAR.
F								
E								
D	RAS		17-07-2014	Aanpassing t.h.v. Meskampersteeg				
C	RAS		14-07-2014	Aanpassingen Waterschap 2				
B	RAS		02-07-2014	Definitief ontwerp				
A	RAS		26-06-2014					
–	RAS		17-06-2014					

OPDRACHTGEVER	Waterschap Vallei & Veluwe
PROJECT	Beekherstel Schuitenbeek
BENAMING	Dwarsprofielen 36 t/m 60 en principe dwarsprofielen

Lans Advies
Civieltechnisch ingenieursbureau
Lovinklaan 1
Postbus 799
6800 AT Arnhem
tel: 026-355.02.21
www.lansadvies.nl

STATUS	Concept
FORMAAT	A0
SCHAAL	1:100
PROJECTNUMMER	14004
TEKENINGNUMMER	VO-107
REV.	D

© Lans Advies AutoCAD drawing version 2013 File: S:\Lansadvies\14004 Waterschap V&V - Schuitenbeek\Tekeningen\Kader\VO-106-109.dwg