


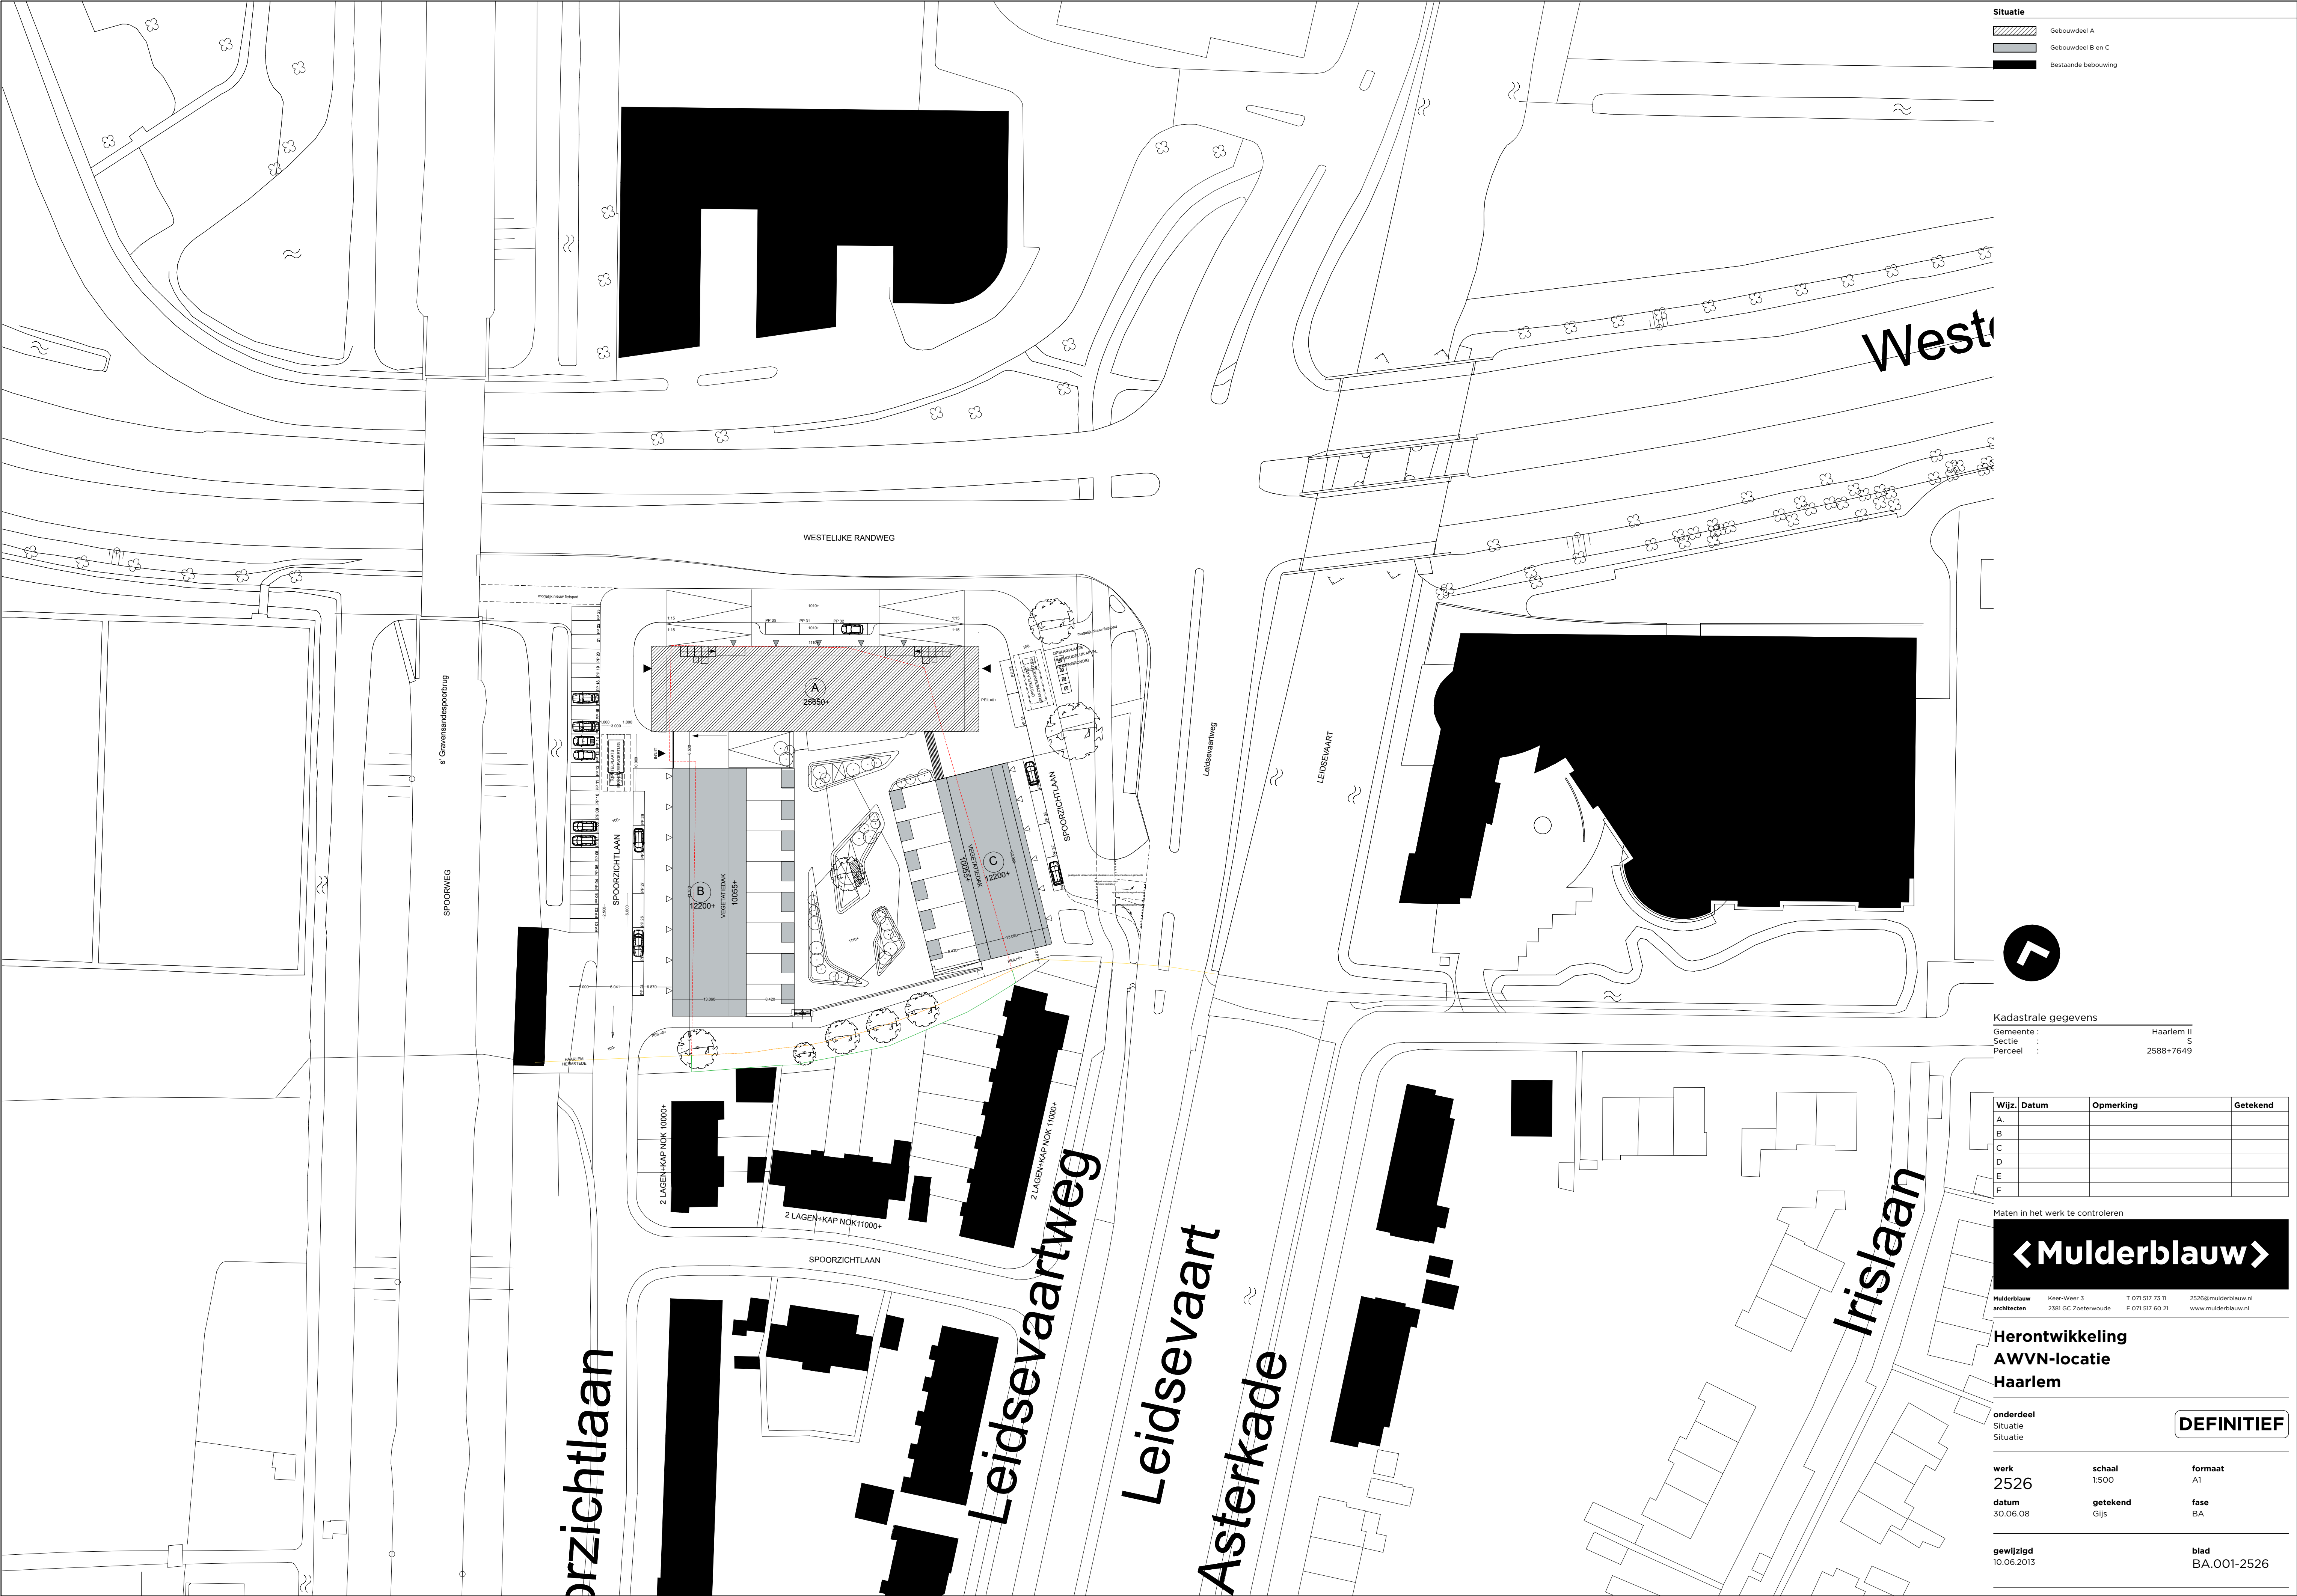

Situatie

Gebouwddeel A

Gebouwddeel B en C

Bestaande bebouwing

Kadastrale gegevens

Gemeente : Haarlem II

Sectie : S

Perceel : 2588+7649

Wijz.	Datum	Opmerking	Getekend
A.			
B.			
C.			
D.			
E.			
F.			

Maten in het werk te controleren



Mulderblauw architecten Keen-Weer 3 T 011 517 73 11 2526@mulderblauw.nl
2381 GC Zoeterwoude F 011 517 60 21 www.mulderblauw.nl

**Herontwikkeling
AWVN-locatie
Haarlem**

onderdeel
Situatie
Situatie

DEFINITIEF

werk
2526

datum
30.06.08

schaal
1:500

getekend
Gijjs

formaat
A1

fase
BA

gewijzigd
10.06.2013

blad
BA.001-2526