


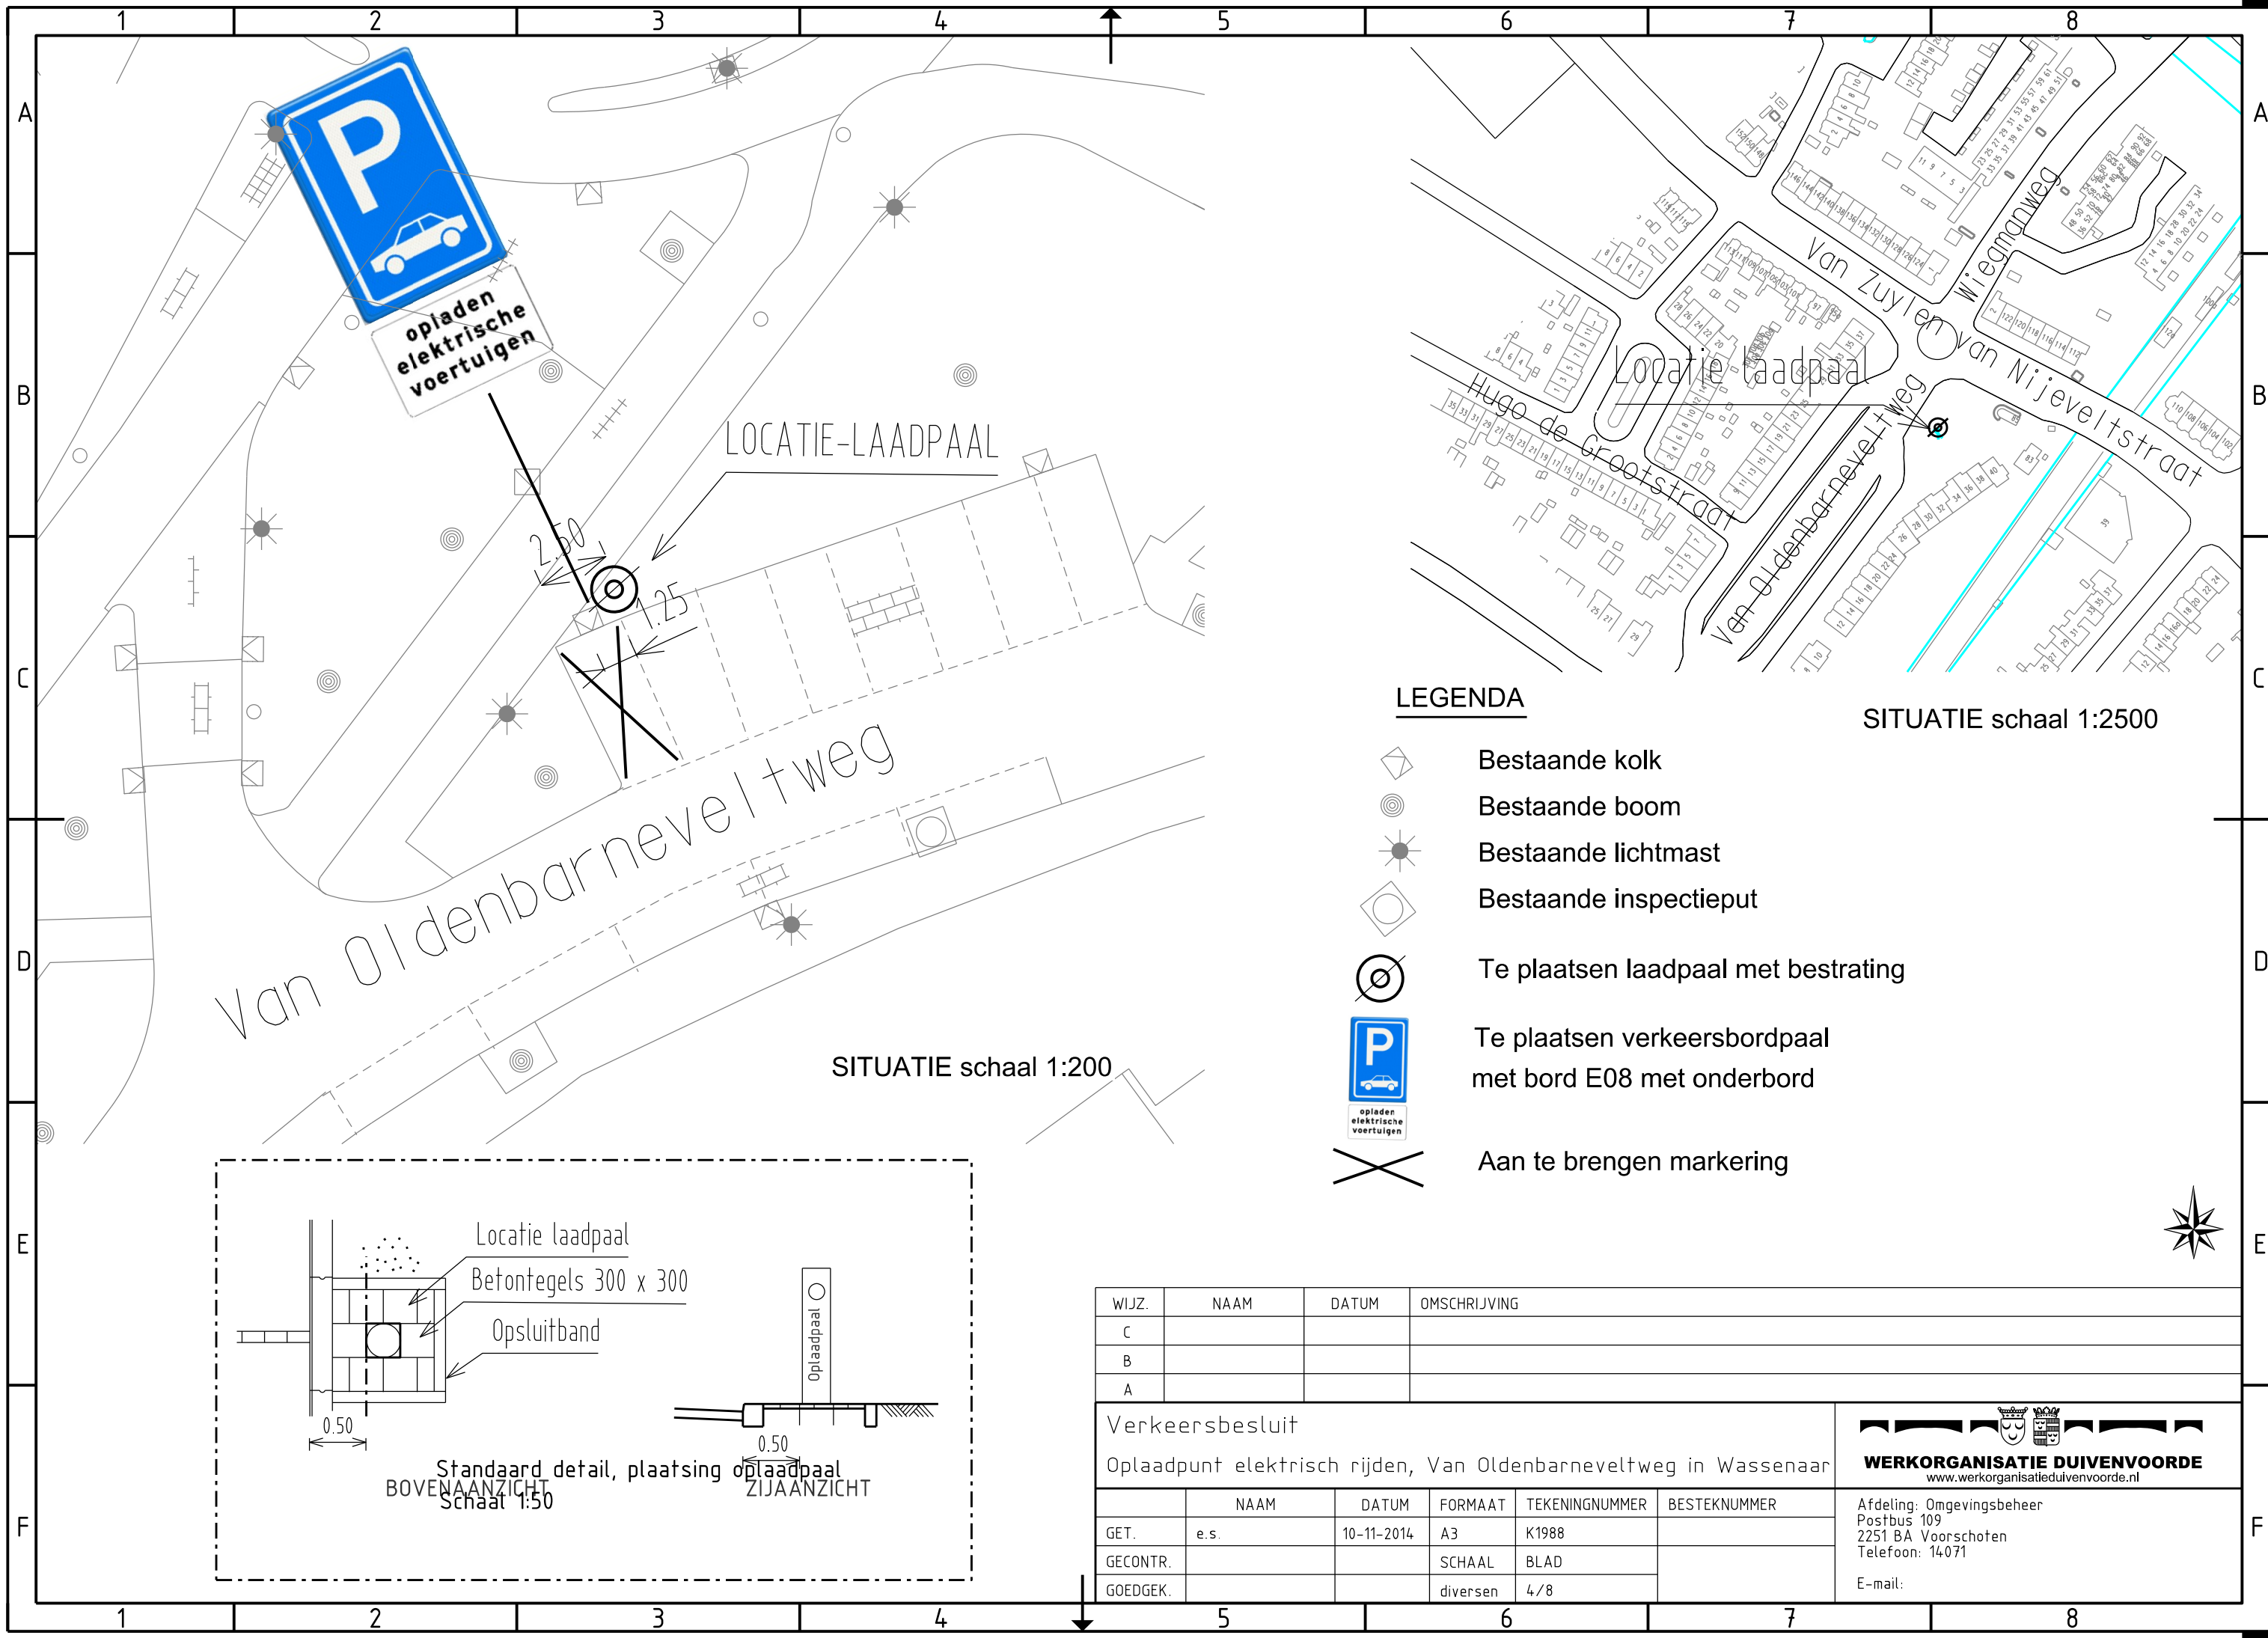


LEGENDA

- Bestaande kolk
- Bestaande boom
- Bestaande lichtmast
- Bestaande inspectieput
- Te plaatsen laadpaal met bestrating
- Te plaatsen verkeersbordpaal met bord E08 met onderbord
- Aan te brengen markering

SITUATIE schaal 1:2500

SITUATIE schaal 1:200

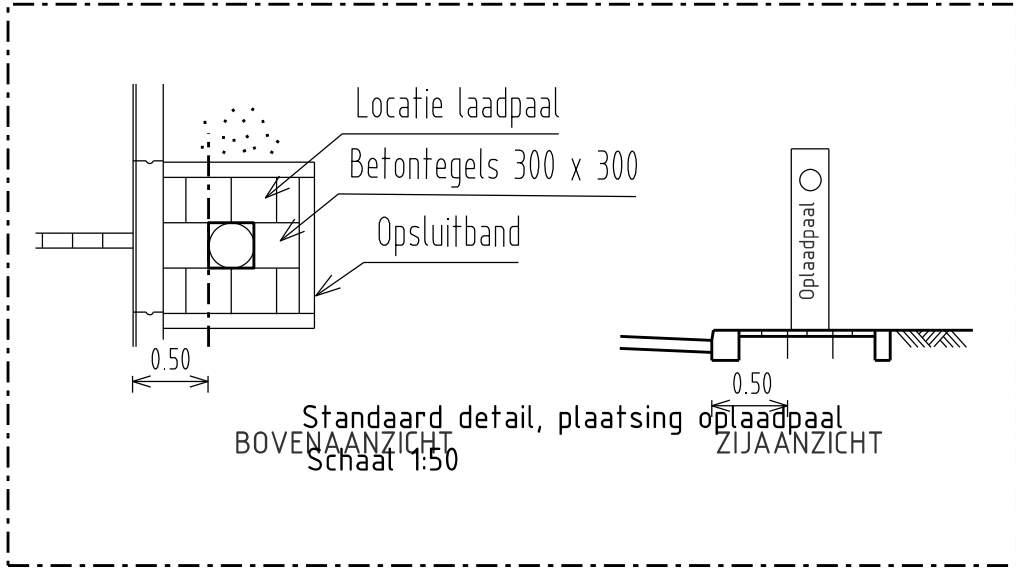

WIJZ.	NAAM	DATUM	OMSCHRIJVING		
C					
B					
A					
Verkeersbesluit					
Oplaadpunt elektrisch rijden, Van Oldenbarneveltweg in Wassenaar					
 WERKORGANISATIE DUIVENVOORDE www.werkorganisatieduivenvoorde.nl					
	NAAM	DATUM	FORMAAT	TEKENINGNUMMER	BESTEKNUMMER
GET.	e.s.	10-11-2014	A3	K1988	
GECONTR.			SCHAAL	BLAD	
GOEDGEK.			diversen	4/8	
Afdeling: Omgevingsbeheer Postbus 109 2251 BA Voorschoten Telefoon: 14071 E-mail:					