



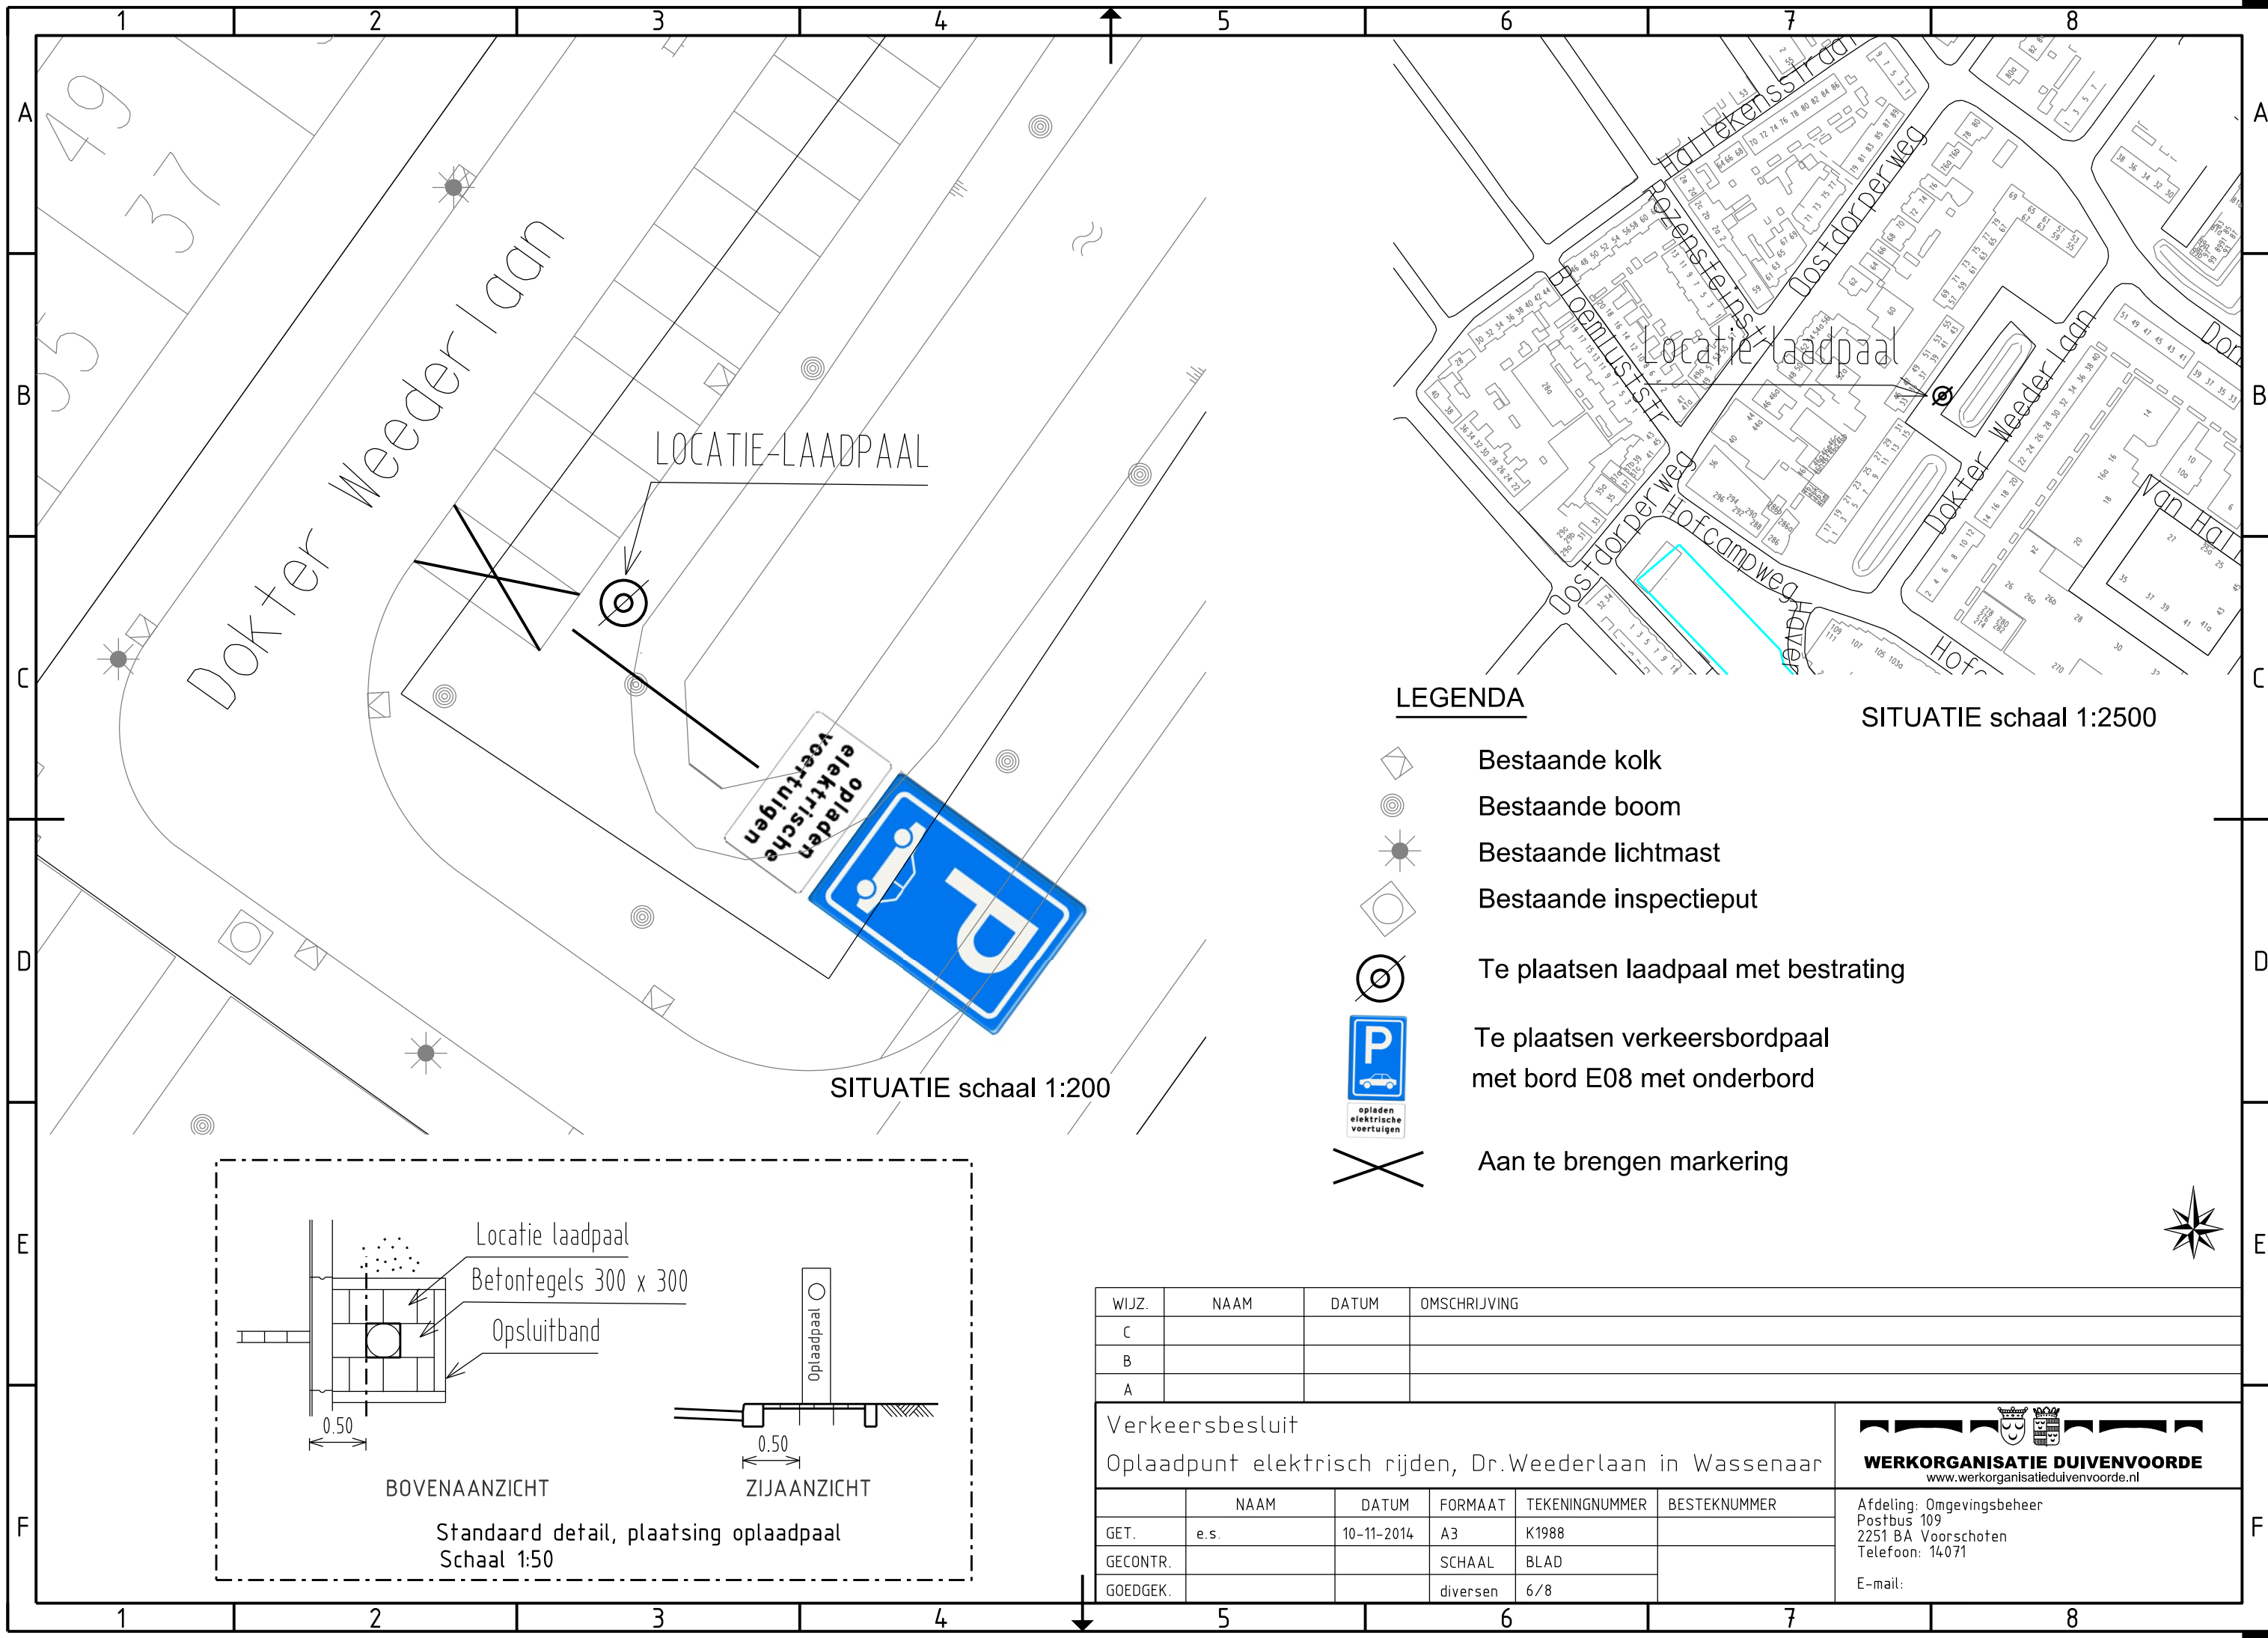

LEGENDA

- Bestaande kolk
- Bestaande boom
- Bestaande lichtmast
- Bestaande inspectieput
- Te plaatsen laadpaal met bestrating
- Te plaatsen verkeersbordpaal met bord E08 met onderbord
- Aan te brengen markering

SITUATIE schaal 1:2500

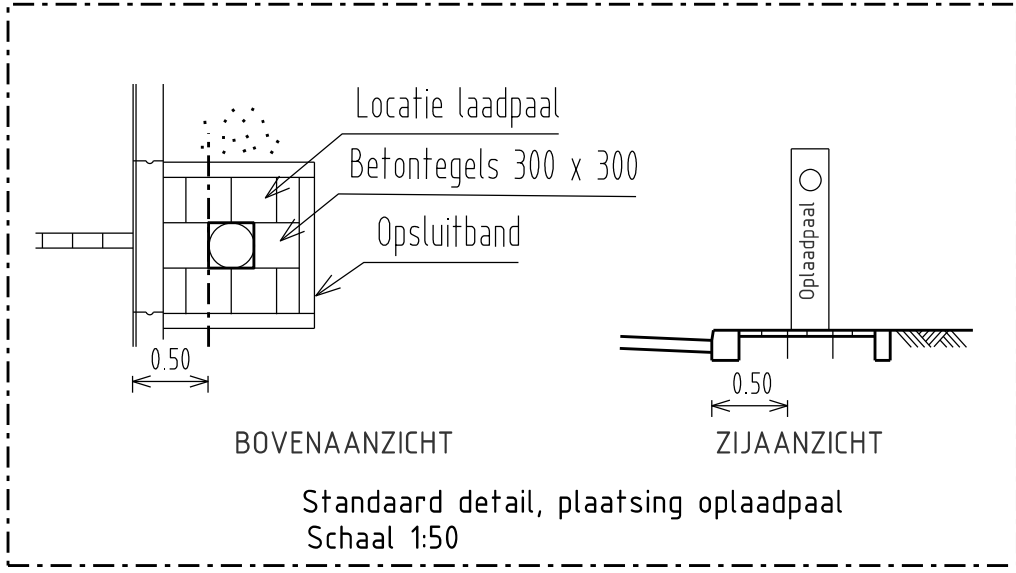

WIJZ.	NAAM	DATUM	OMSCHRIJVING			
C						
B						
A						
Verkeersbesluit						
Oplaadpunt elektrisch rijden, Dr.Weederlaan in Wassenaar						
 WERKORGANISATIE DUIVENVOORDE www.werkorganisatieduivenvoorde.nl Afdeling: Omgevingsbeheer Postbus 109 2251 BA Voorschoten Telefoon: 14071 E-mail:						
	NAAM	DATUM	FORMAAT	TEKENINGNUMMER	BESTENUMMER	
GET.	e.s.	10-11-2014	A3	K1988		
GECONTR.			SCHAAL	BLAD		
GOEDGEK.			diversen	6/8		