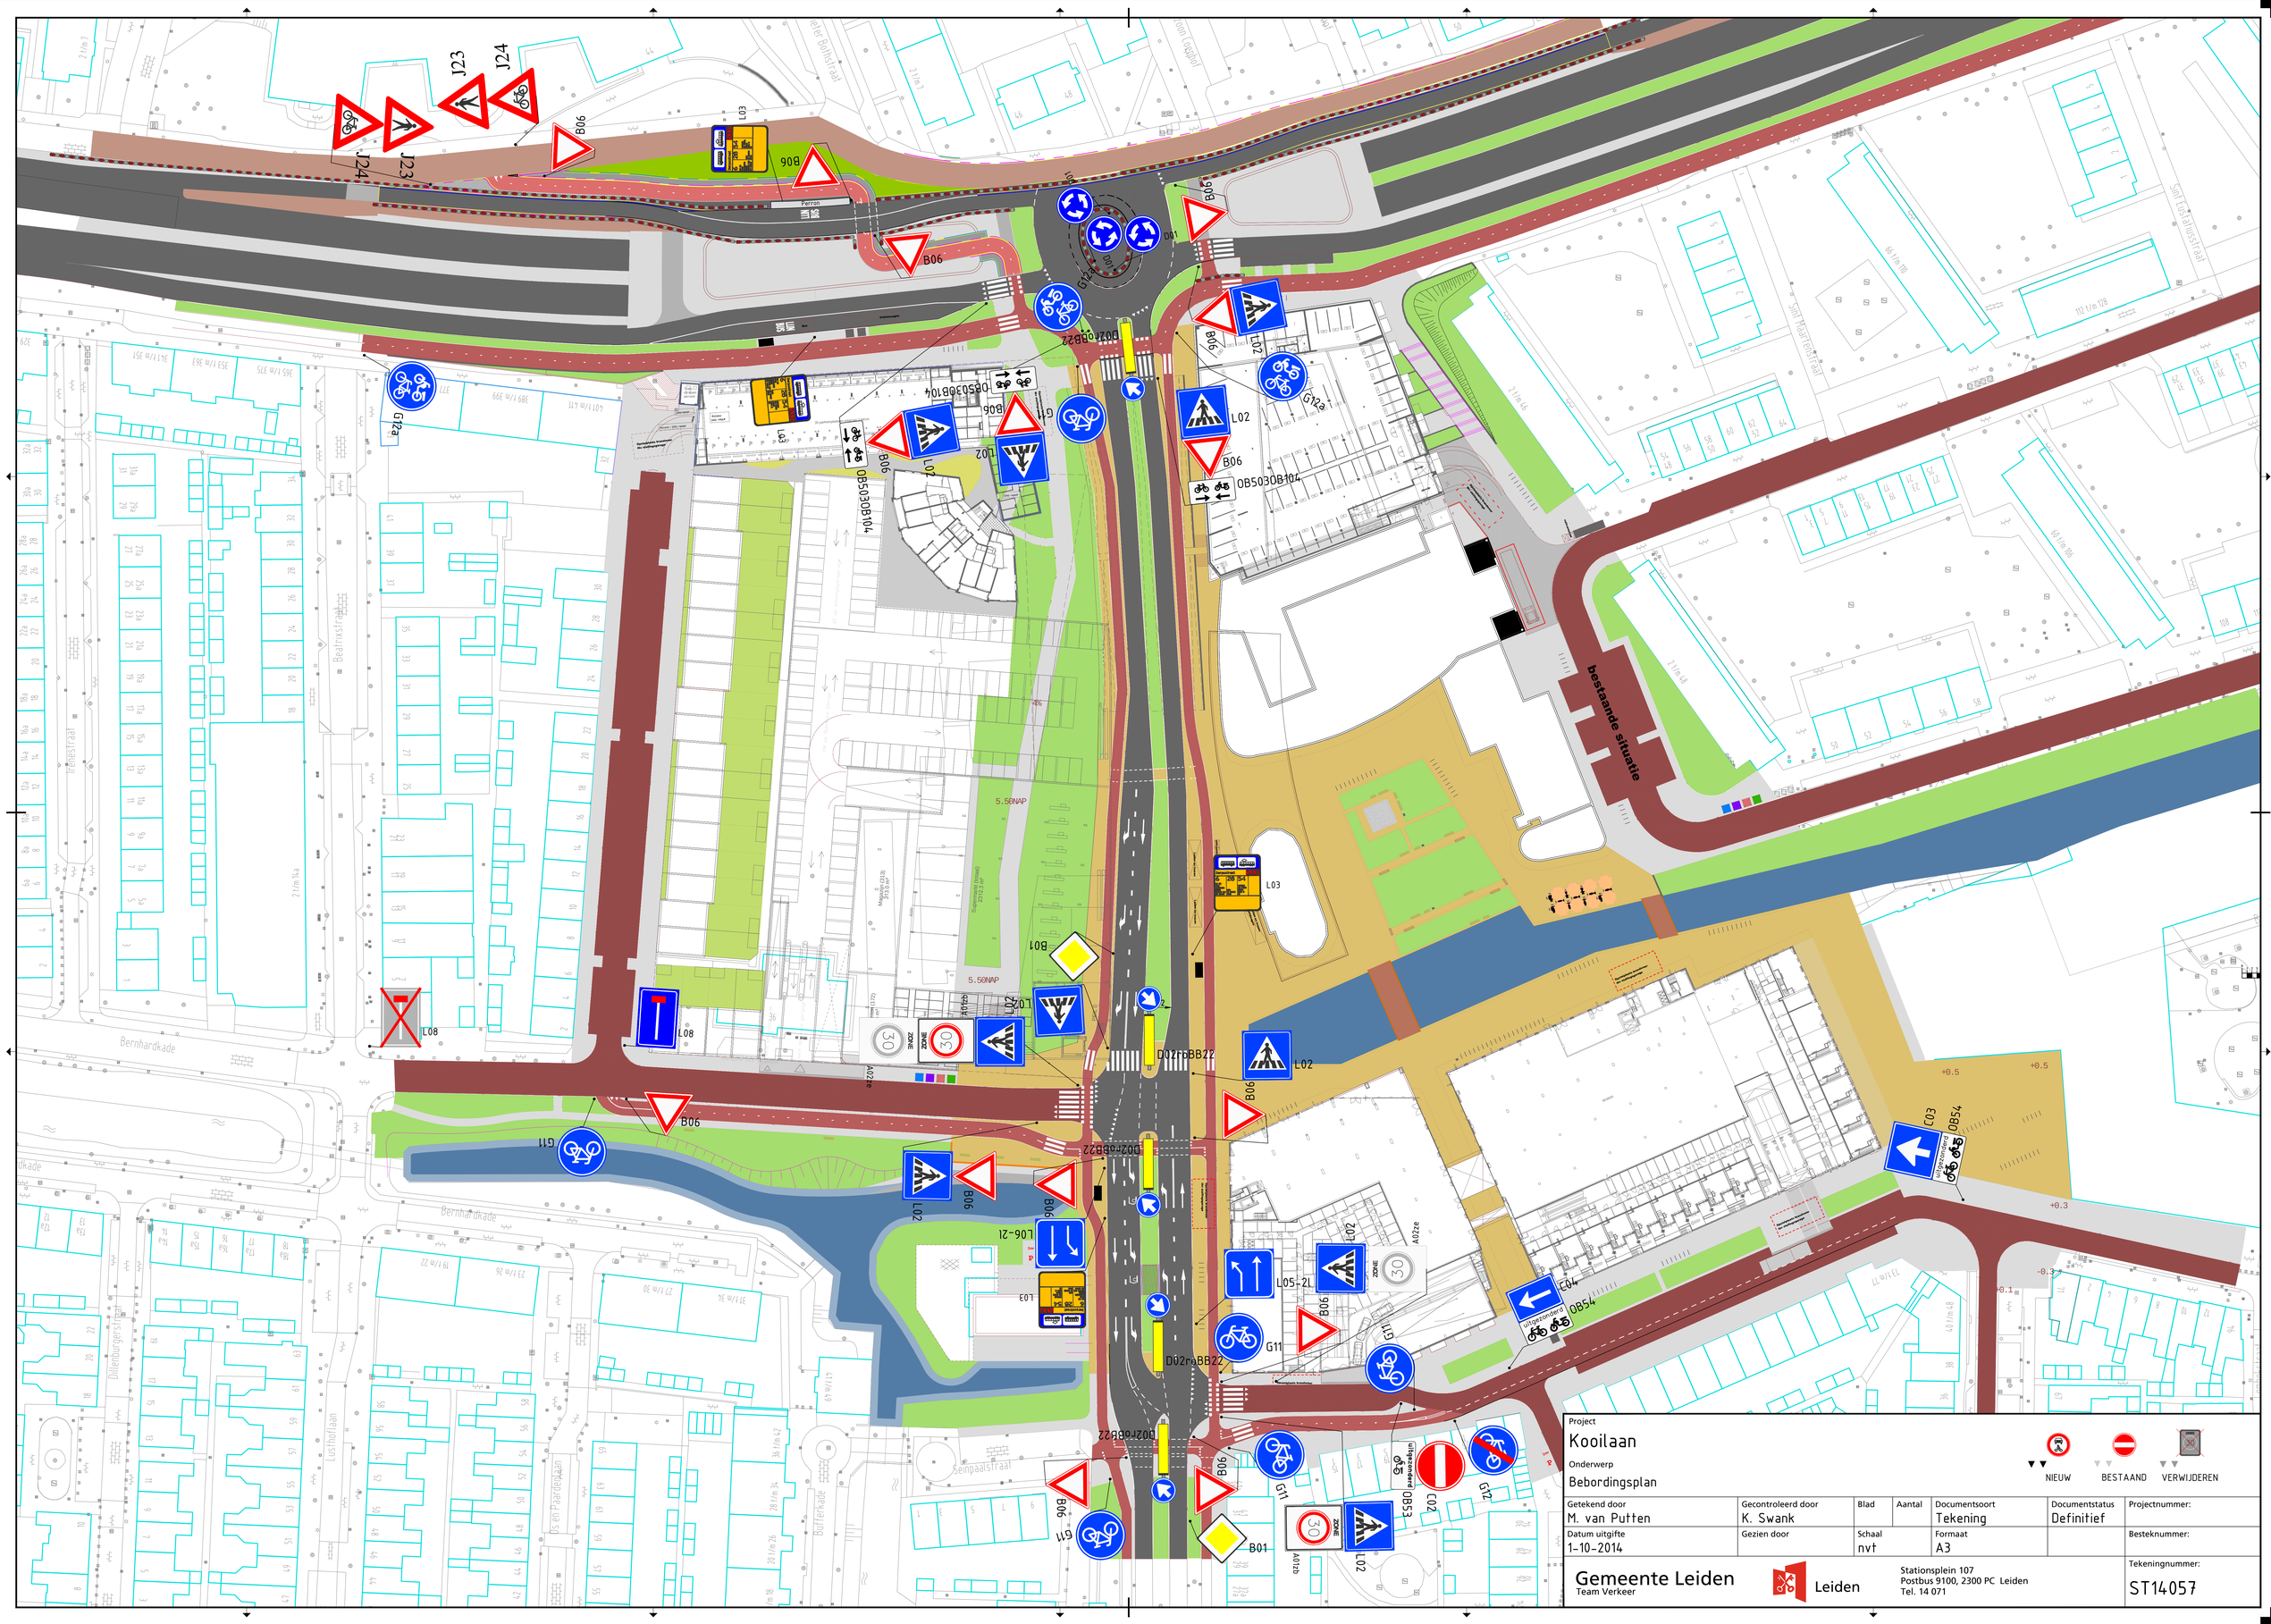
bestaande situatie
Bernhardkade
Beatrixstraat
Lusthofstraat
Butterkade
Seinpaalstraat
Perron
5.50NAP
J23
J24
B06
L03
L02
L08
G11
G12a
B01
C02
C03
C04
OB503OB104
OB54
OB53
D02rcBB22
D02rbBB22
D02rfBB22
D02rdBB22
L05-2L
L06-2l
A02e
A02b
30
ZONE
uitgezonderd
Dienstvoertuigen
Hulpdienstvoertuigen
Openbaar vervoer
Taxi's
Bromfietsen
Motorfietsen
Vrachtwagens
Bussen
Landbouwverkeer
Tijdelijk verkeersbesluit
Bestemmingsverkeer
Voetgangers
Fietsers
Bromfietsers
Motorrijtuigen