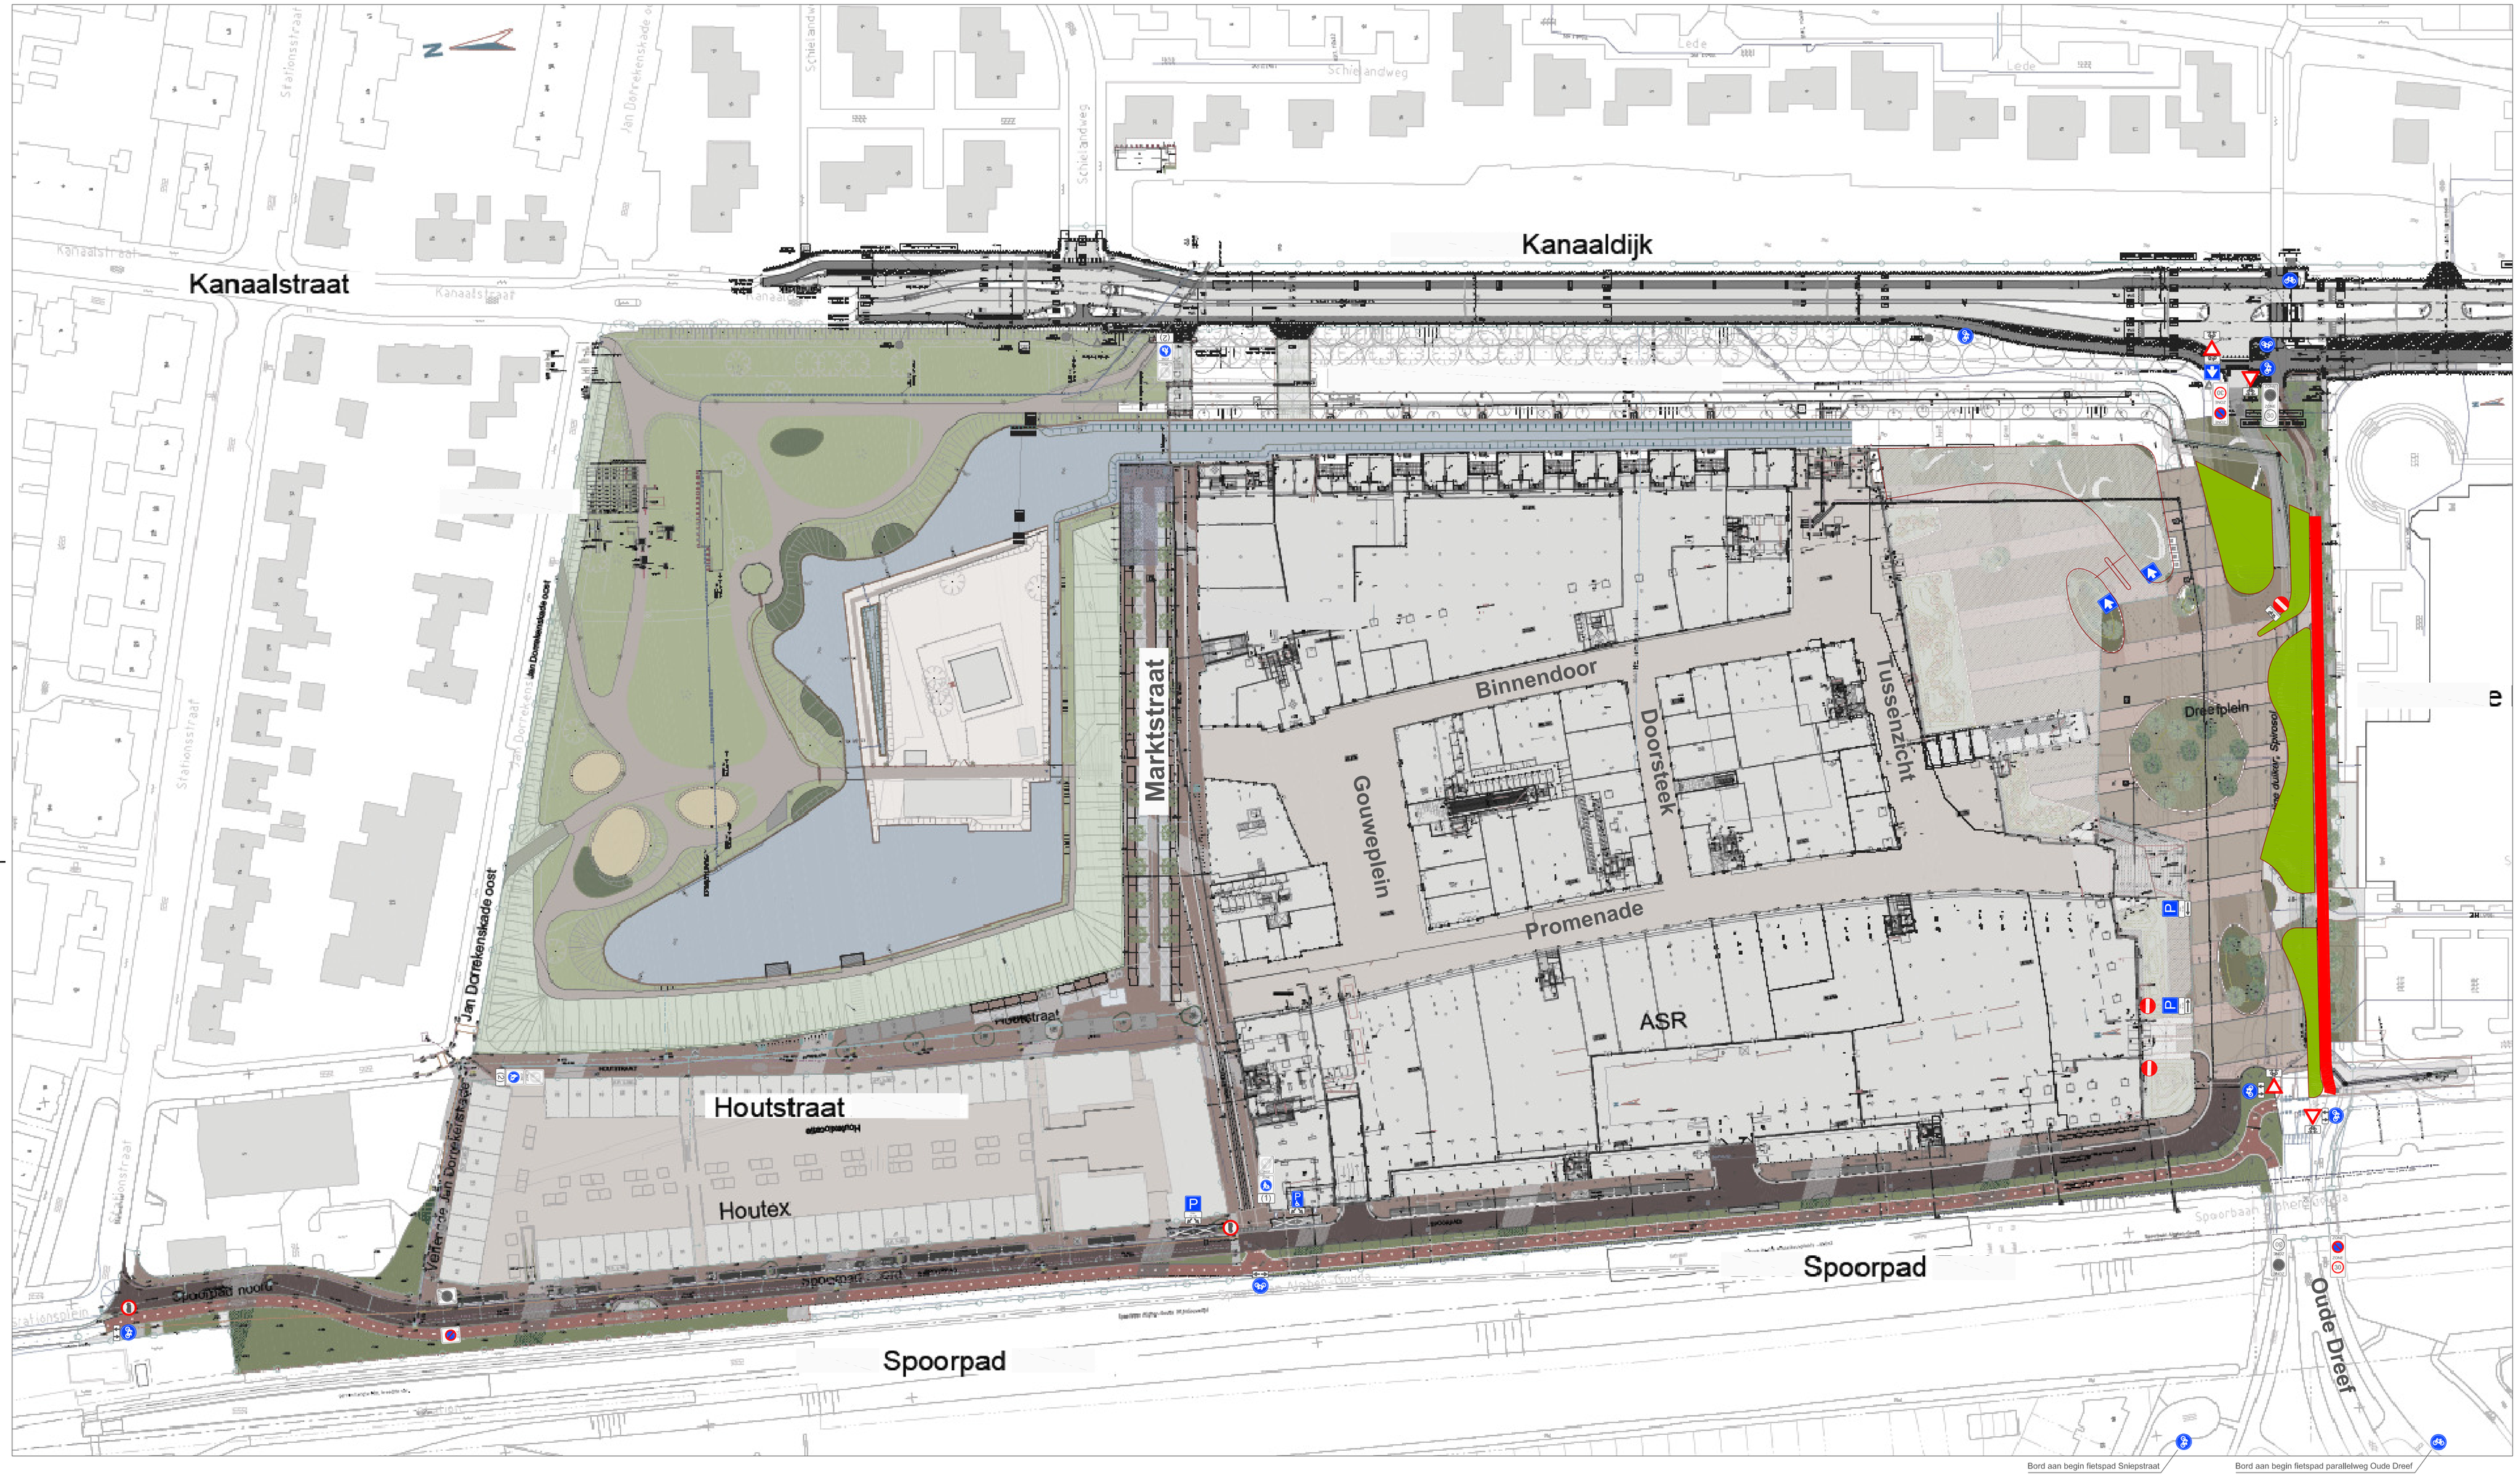

Onderborden voetgangersgebied:

(1)

uitgezonderd

ma. t/m za. 7-11h

fietsen en ontheffinghouders toegestaan

(2)

fietsen toegestaan

GEMEENTE WADDINXVEEN

project:	Centrum Waddnixveen
onderdeel:	Bebording openbare ruimte
projectfase:	Verkeersbesluit

versie:	datum:	getekend:
C01	29-10-2014	PvO

projectnr:	X	schaal:	X
tekeningnr:	X	blad:	1
status:	definitief	formaat:	A0