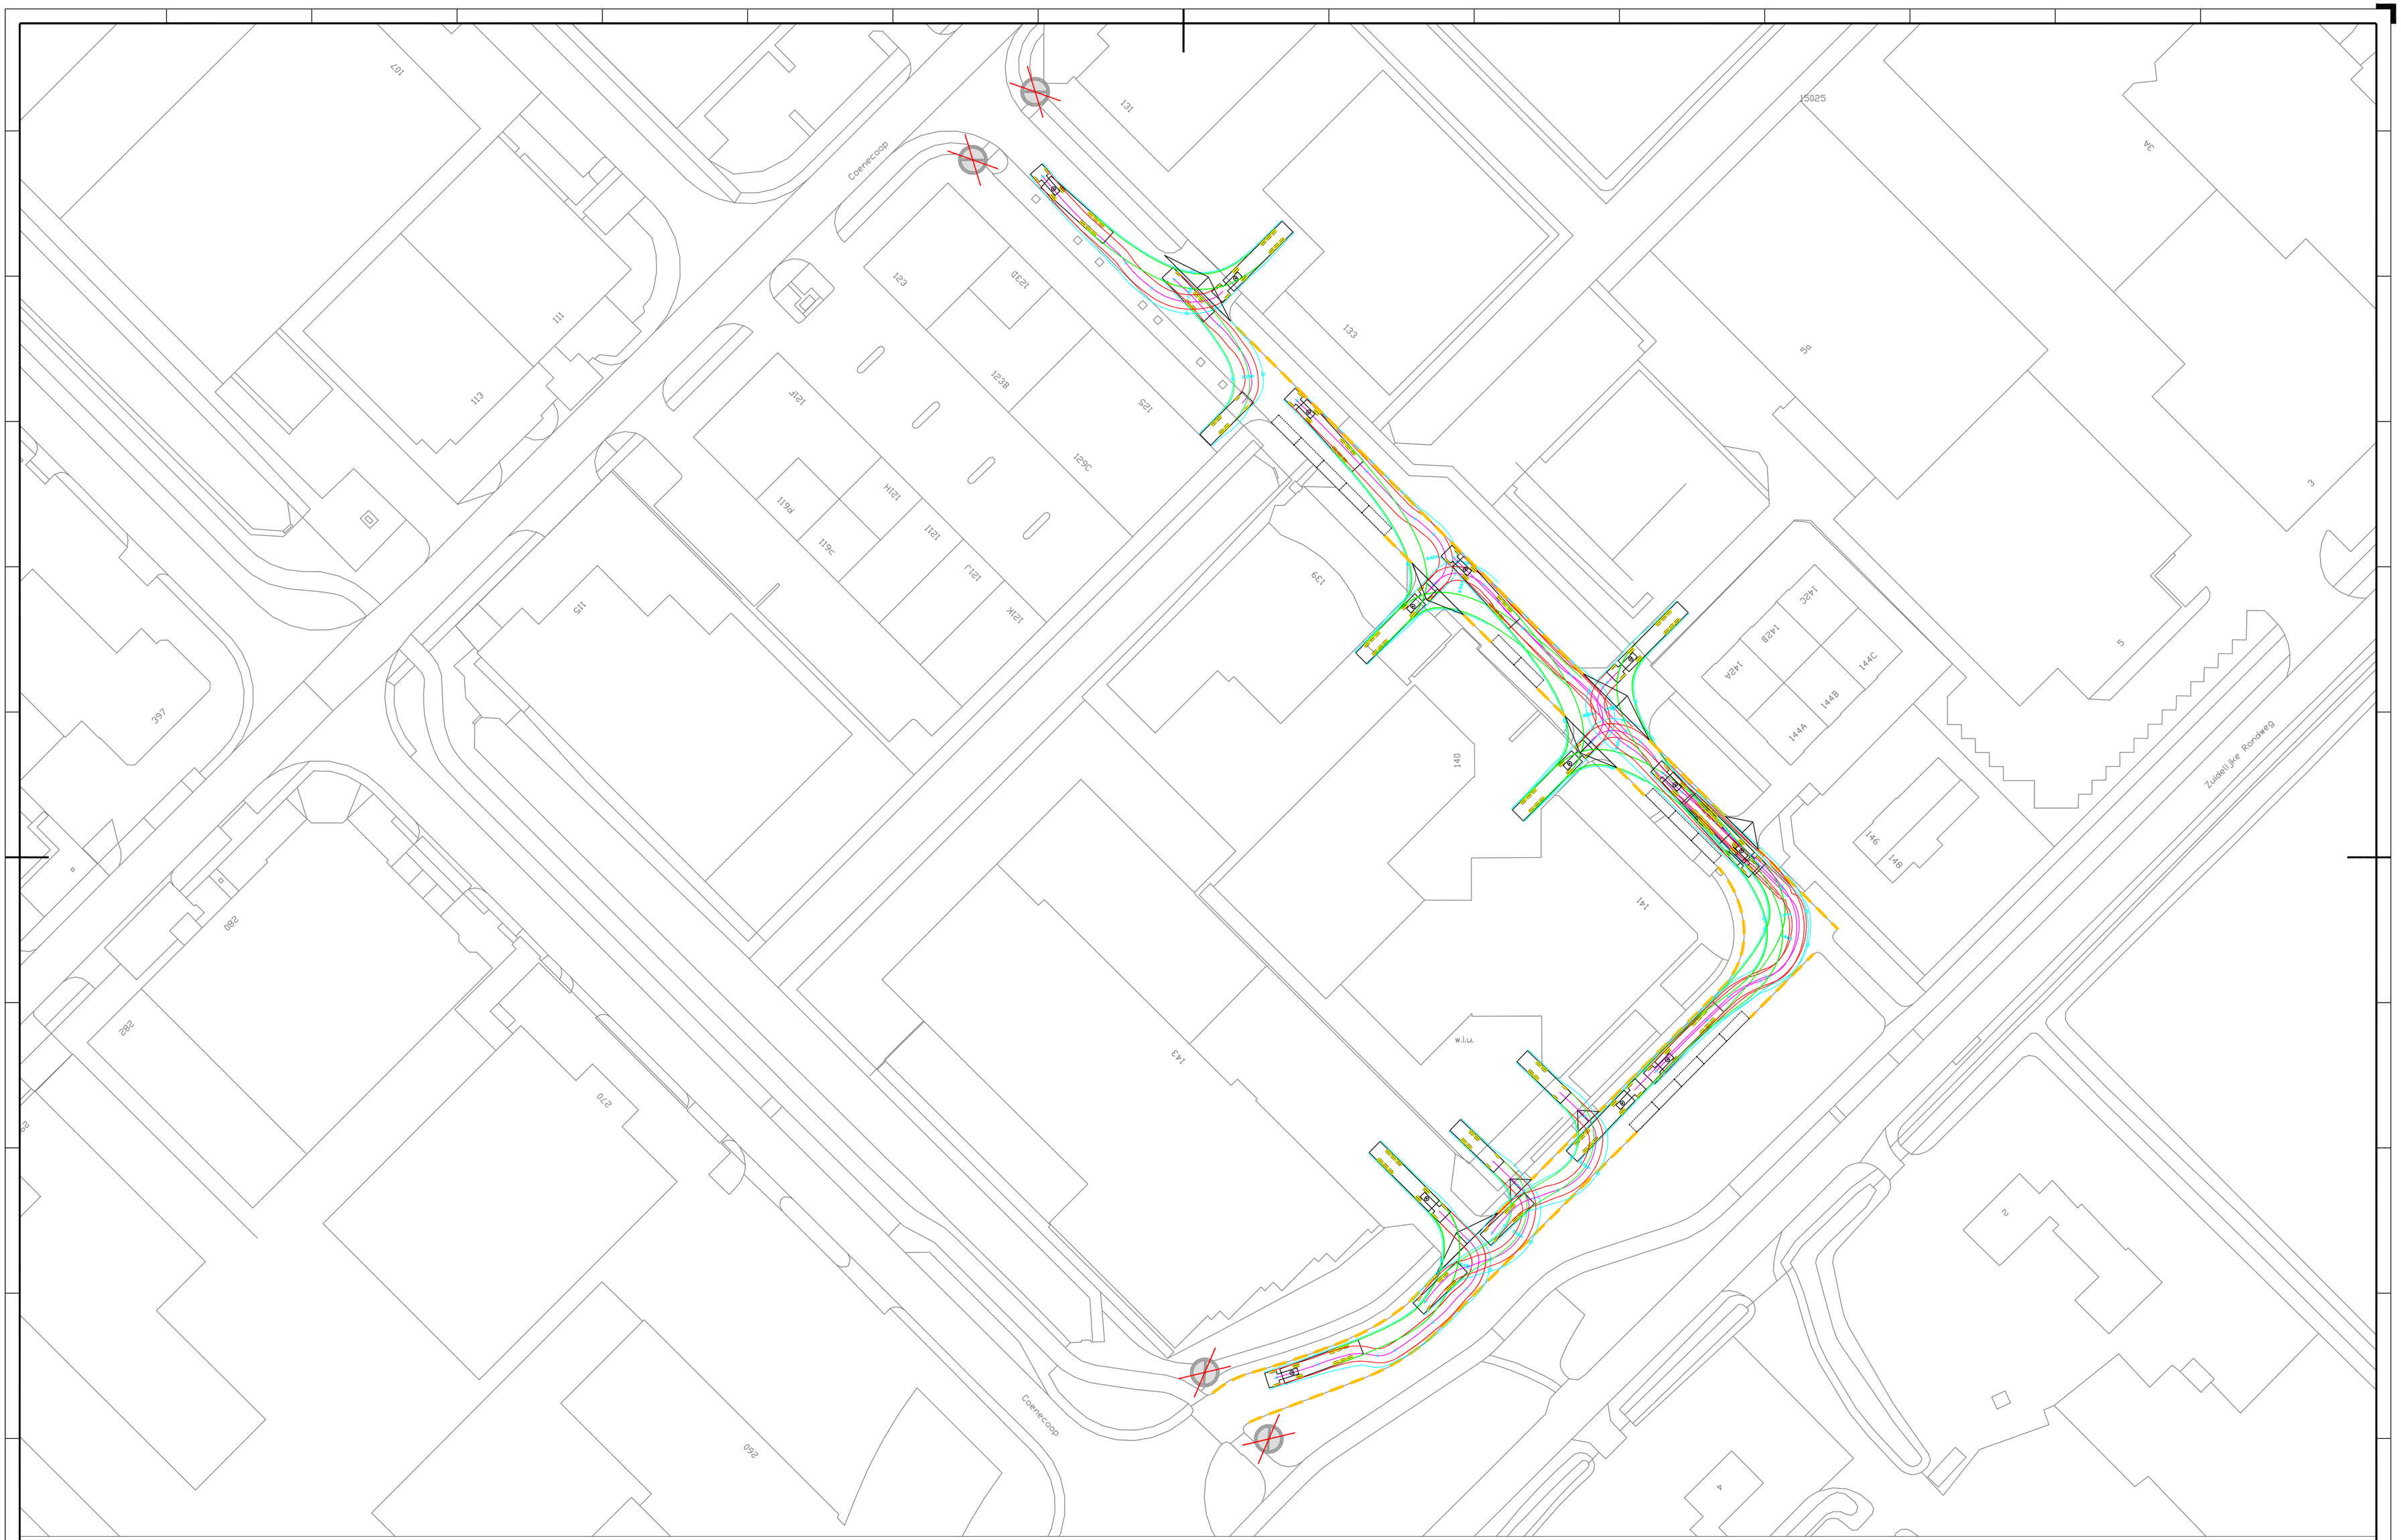

LEGENDA

Aanbrengen gele onderbroken streep

Verwijderen bord E1

GEMEENTE WADDINXVEEN

project:	Bereikbaarheid Coenecoop
onderdeel:	P-verbod o.b.v. vrachtauto/oplegger
projectfase:	Verkeersbesluit

versie:	datum:	getekend:
D01	10-11-2014	PvO

projectnr:	WDx-Ccp	schaal:	1:500
tekeningnr:	WDx-Ccp-001	blad:	1/2
status:	definitief	formaat:	A1