


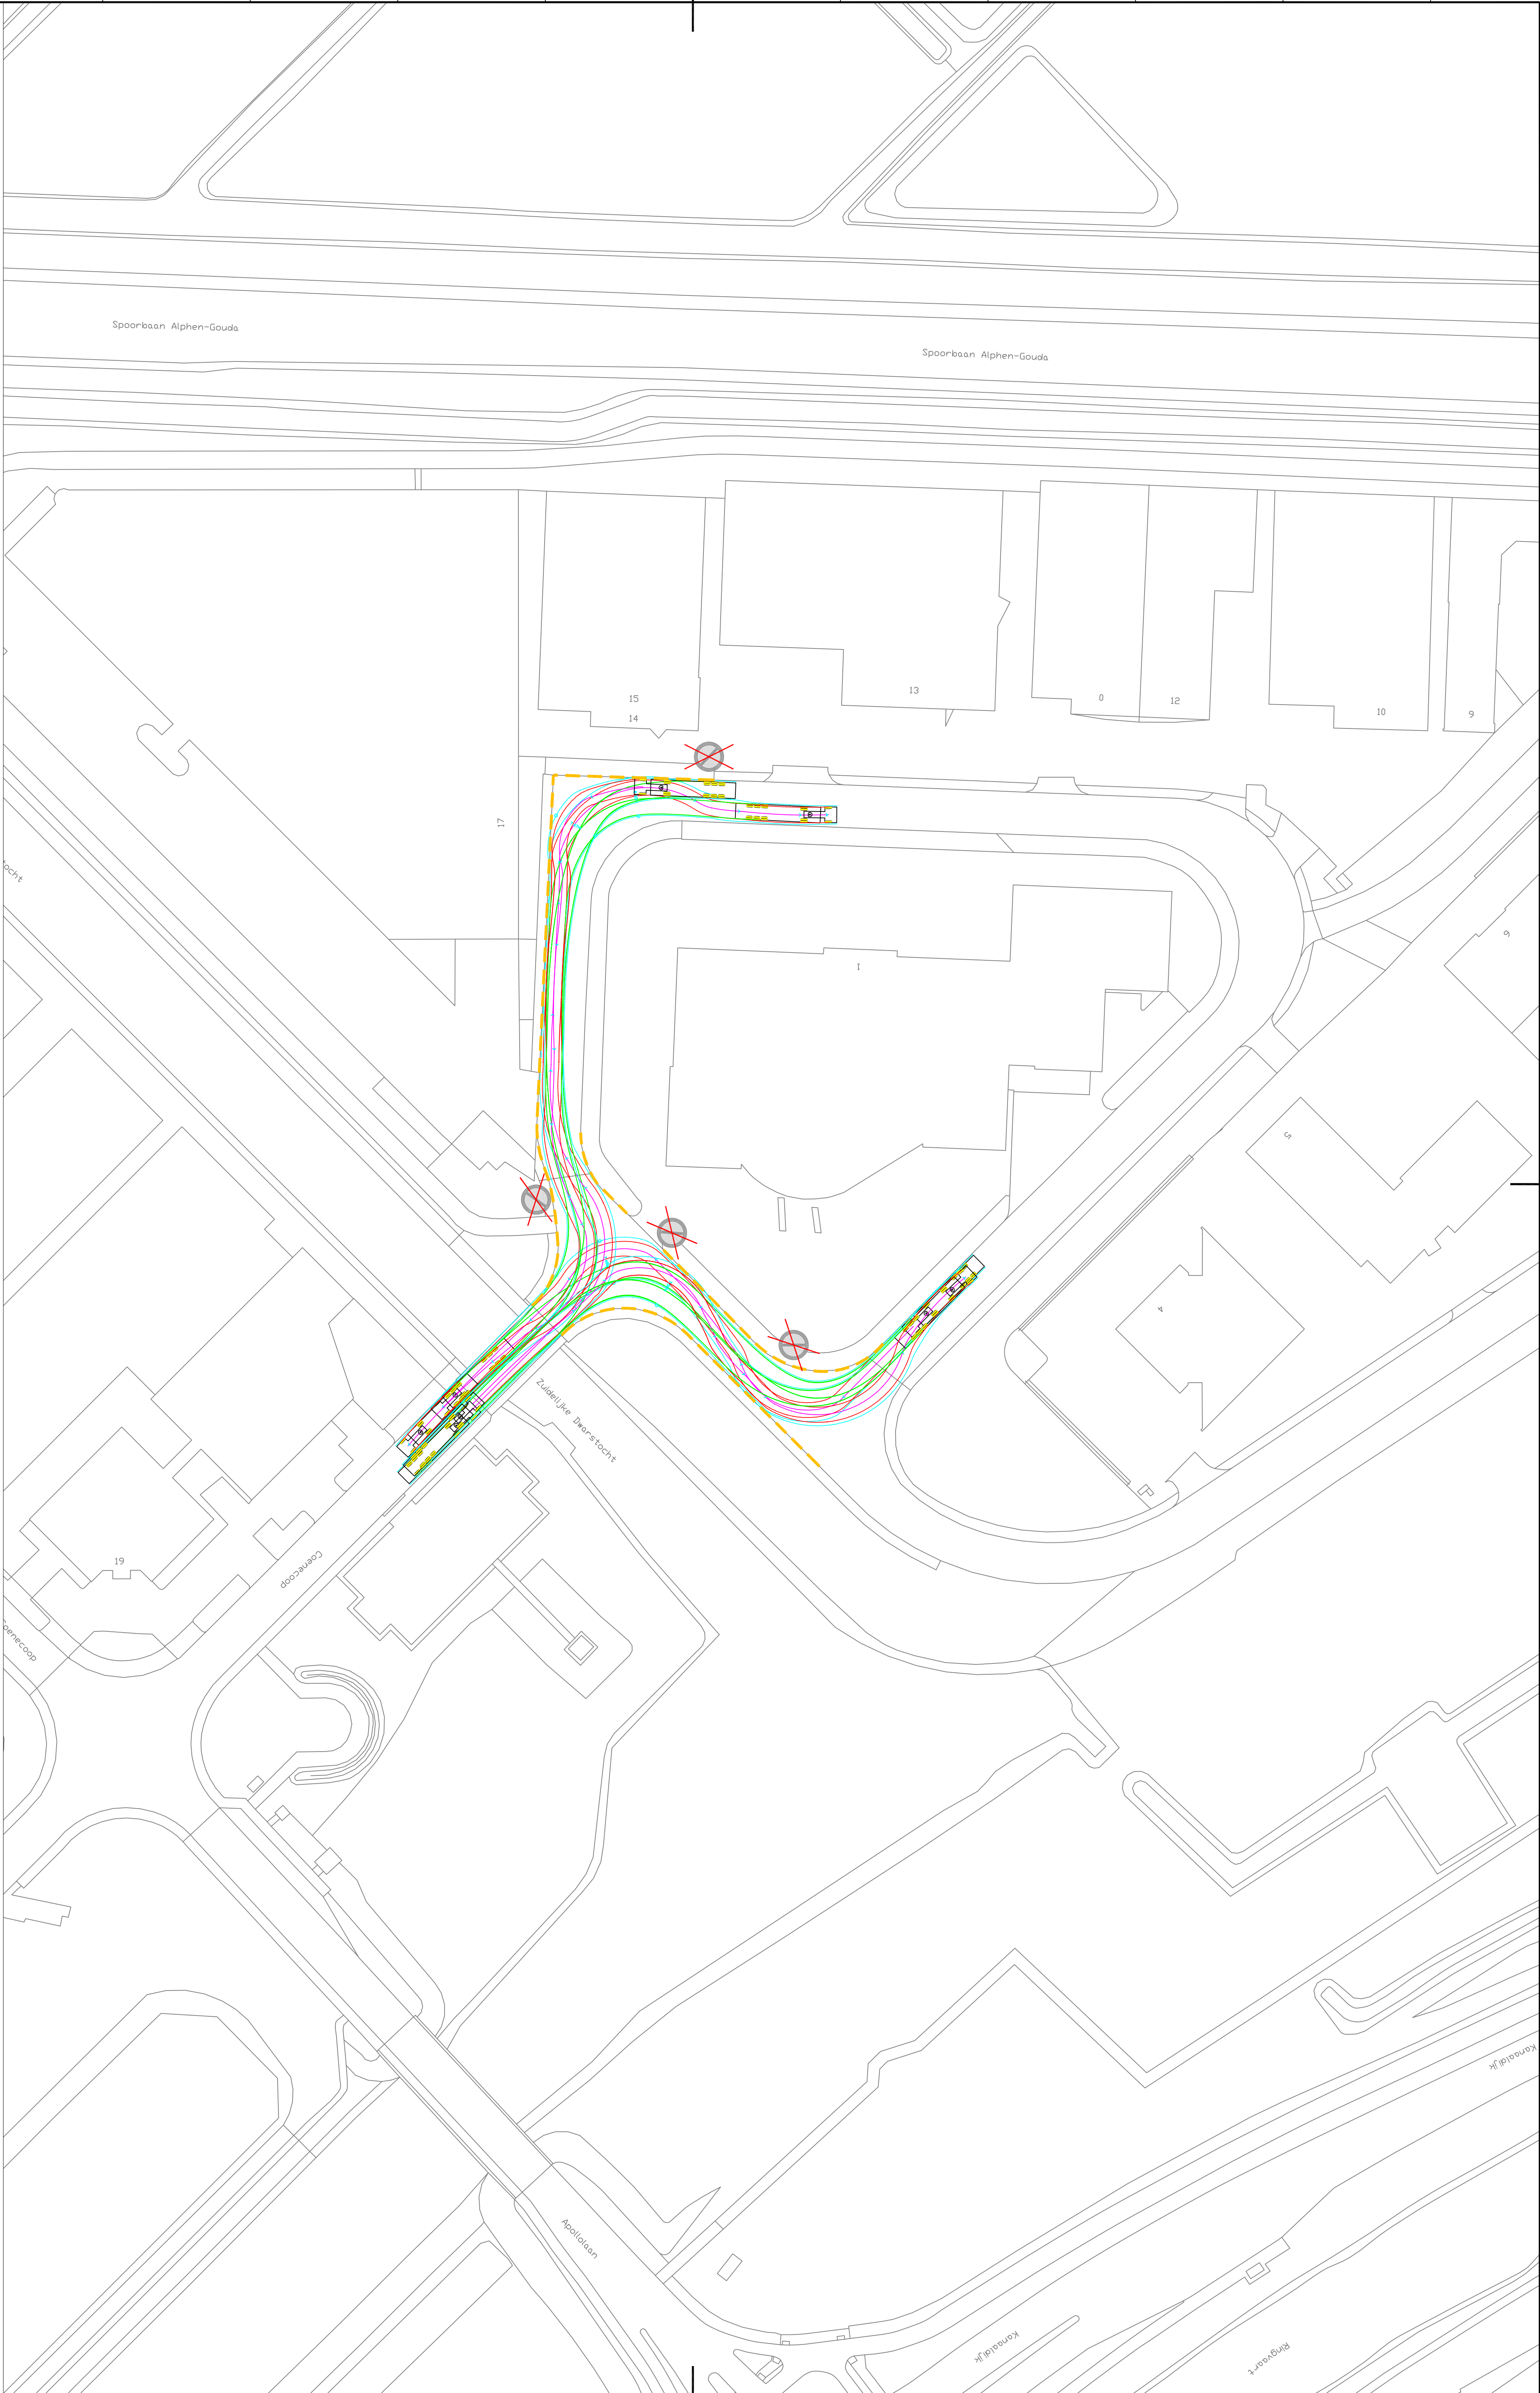

LEGENDA

Aanbrengen gele onderbroken streep

Verwijderen bord E1

G E M E I N T E

WADDINXVEEN

2025

project: Bereikbaarheid Coenecoop

onderdeel: P-verbod o.b.v. vrachtauto/oplegger

projectfase: Verkeersbesluit

versie: 001

datum: 10-11-2014

getekend: PVO

projectnr: WDX-CGP

tekening: WDX-CGP-001

schale: 1:500

blaat: 2/2

formaat: A1