


- KADASTRAAL**
KADASTRALE GRENS (BRON: Kadota, oktober 2012)
- INGEMETEN TERREINSTATIE 2011/2012**
- WEG/PAD, VERHARD (en NAP hoogte)
 - WEG/PAD, HALFVERHARD (en NAP hoogte)
 - WEG/PAD, KAVELPAD
 - RASTER EN NAP HOOGTE
 - WATERGANG
 - WATERGANG
 - DIJKER EN NAP HOOGTE BOB
 - BREEKLIJN TALUD EN NAP HOOGTE
 - BEBOUWING (uit kadastrale kaart)
 - PELVBUS
 - BOOMGAARD

- VIGERENDE VERGUNNING LINGEMEER 1**
VERG. RGNR 192022, dd 30-08-1993
W.Z. besprekking 30 mei 2012, zaaknummer 2005-013479
eigen initiatief voorlopig bebouwen van installatieterrain
- BREEKLIJN, HOOGTELIJN EN HOOGTE TOV NAP**
- ONTWERP LINGEMEER 2**
- GRENS INRICHTING
 - GRENS AANVRAAG ONTGRONDINGSVERGUNNING
 - ONTWERP, BREEKLIJNEN HOOGTELIJNEN
 - ONTWERP INSTEK ONTZANDING (DIEPWINNING)
 - ONTWERP RECONSTRUCTIE OEVERS BREEKLIJNEN
 - ONTWERP RECONSTRUCTIE, HOOGTELIJN TE VERWACHTEN TALUD 1:5
 - ONTWERP RECONSTRUCTIE, GEBED, TALUD 1:5
 - A99, LOKATIE PROFIEL

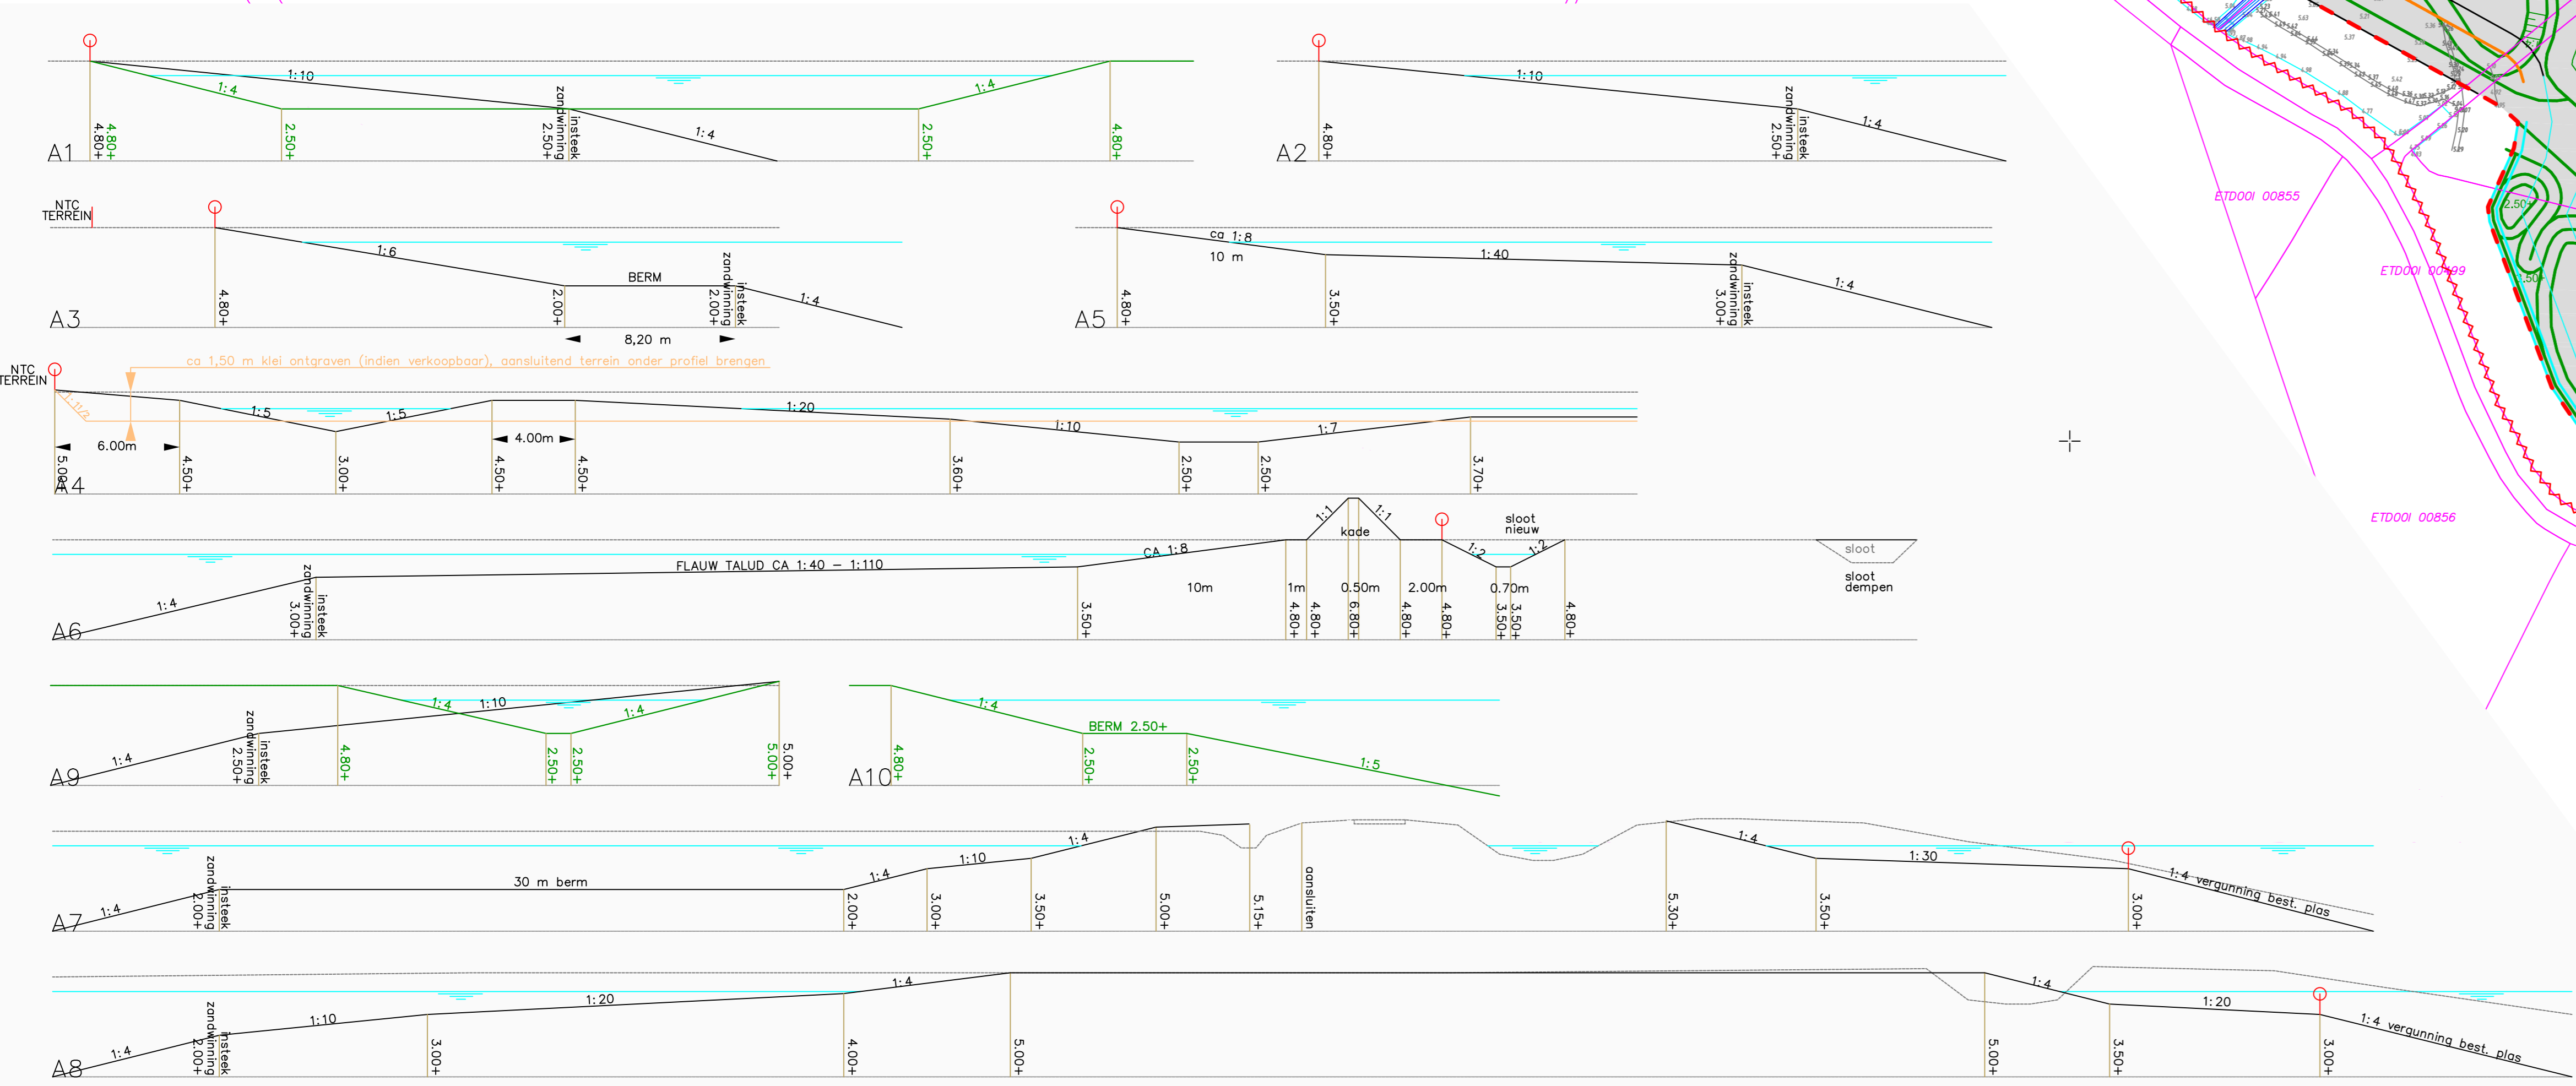

— BESTAAND MAANVELD
— ONTWERP
— RECONSTRUCTIE

○ GRENS AANVRAAG ONTGRONDINGSVERGUNNING

PROFIELEN 1:200

3			
2			
1			
W.Z.	omschrijving		door datum
opdrachtgever:	K3 Delta BV		
kenmerk opdr.gver:	--		
project:	LINGEMEER 2		
onderdeel:	Aanvraag wijziging Ontgrondingsvergunning		
omschrijving:	Technische tekening ontgraving en herinrichting		
tek. nr.	1317 022 0		
blad	1/1		
bestand	13170220-def.dwg		
datum	16-01-2014		
schaal	situatie 1:2000 / profielen 1:200		
formaat	A - 0		
status	definitief		
gekleed	cm	datum	16-1-2014
gezien		datum	

