




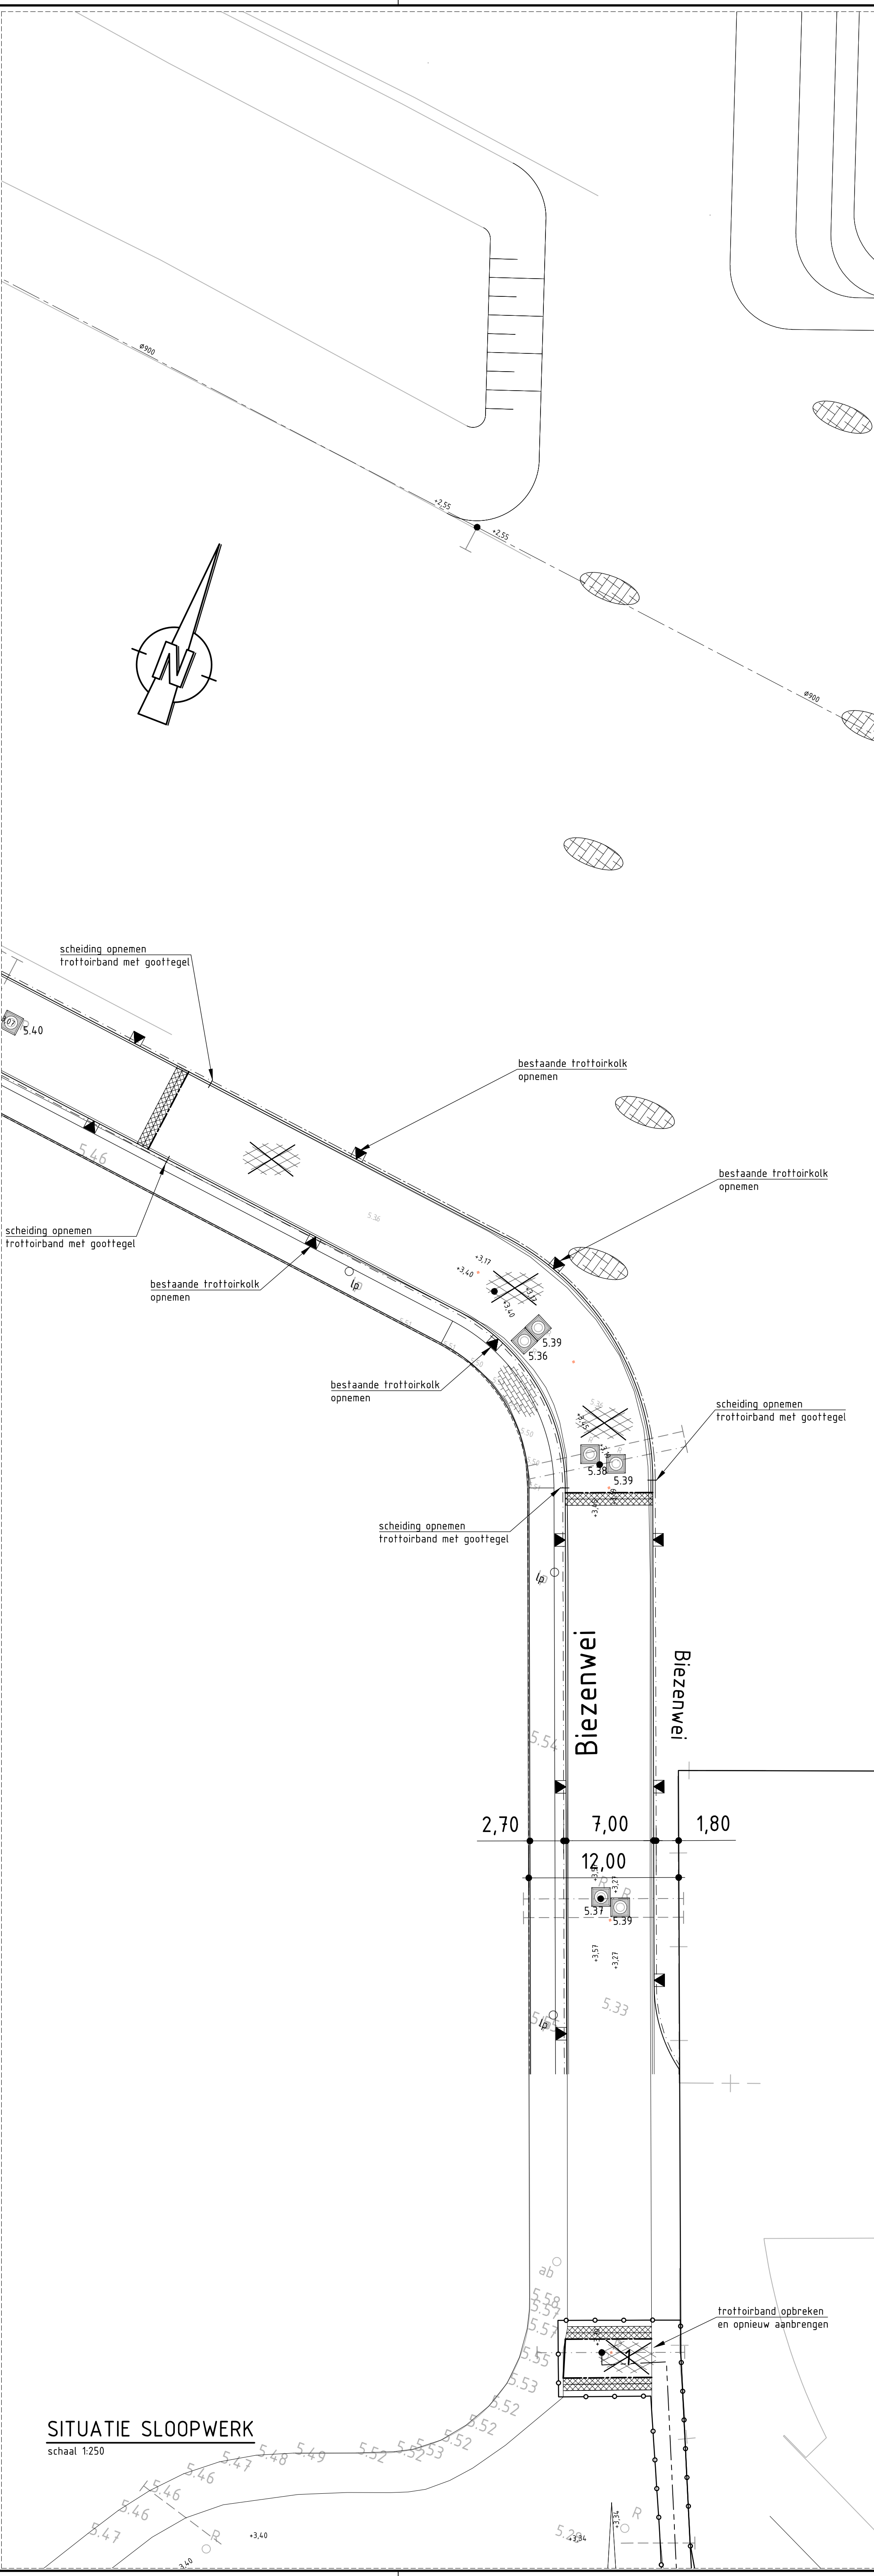

SITUATIE SLOOPWERK
schaal 1:250

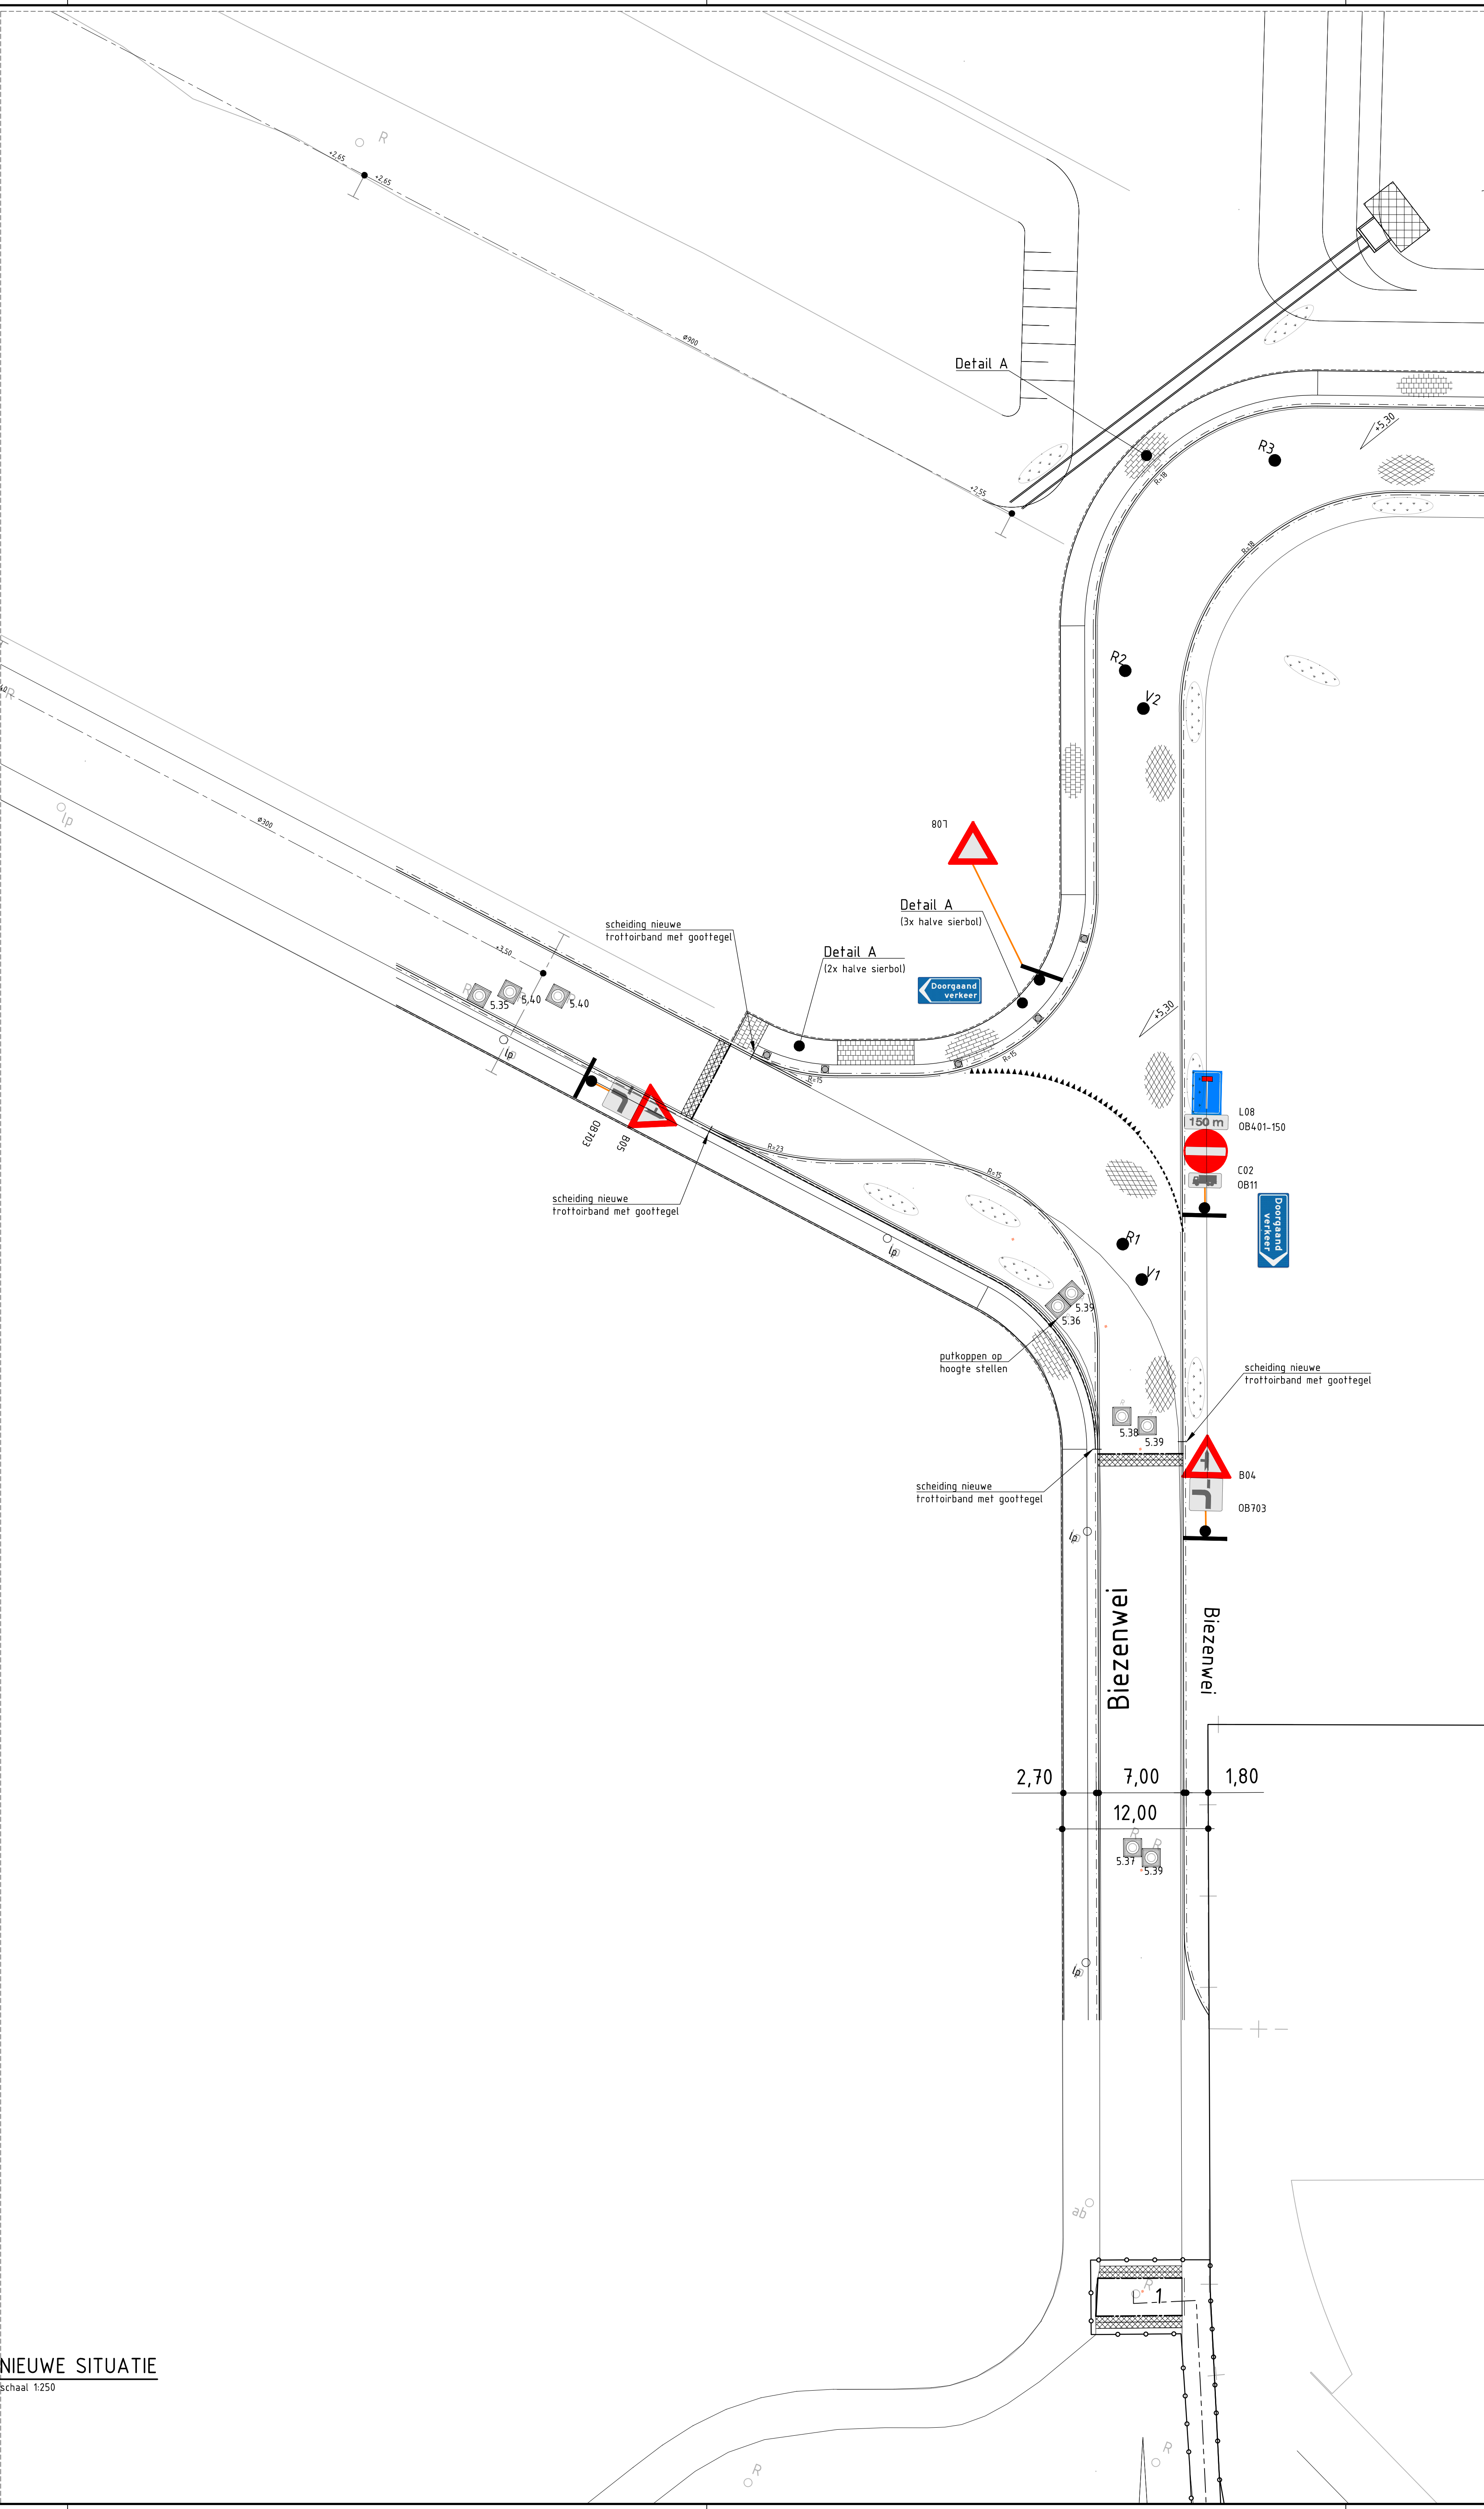

NIEUWE SITUATIE
schaal 1:250

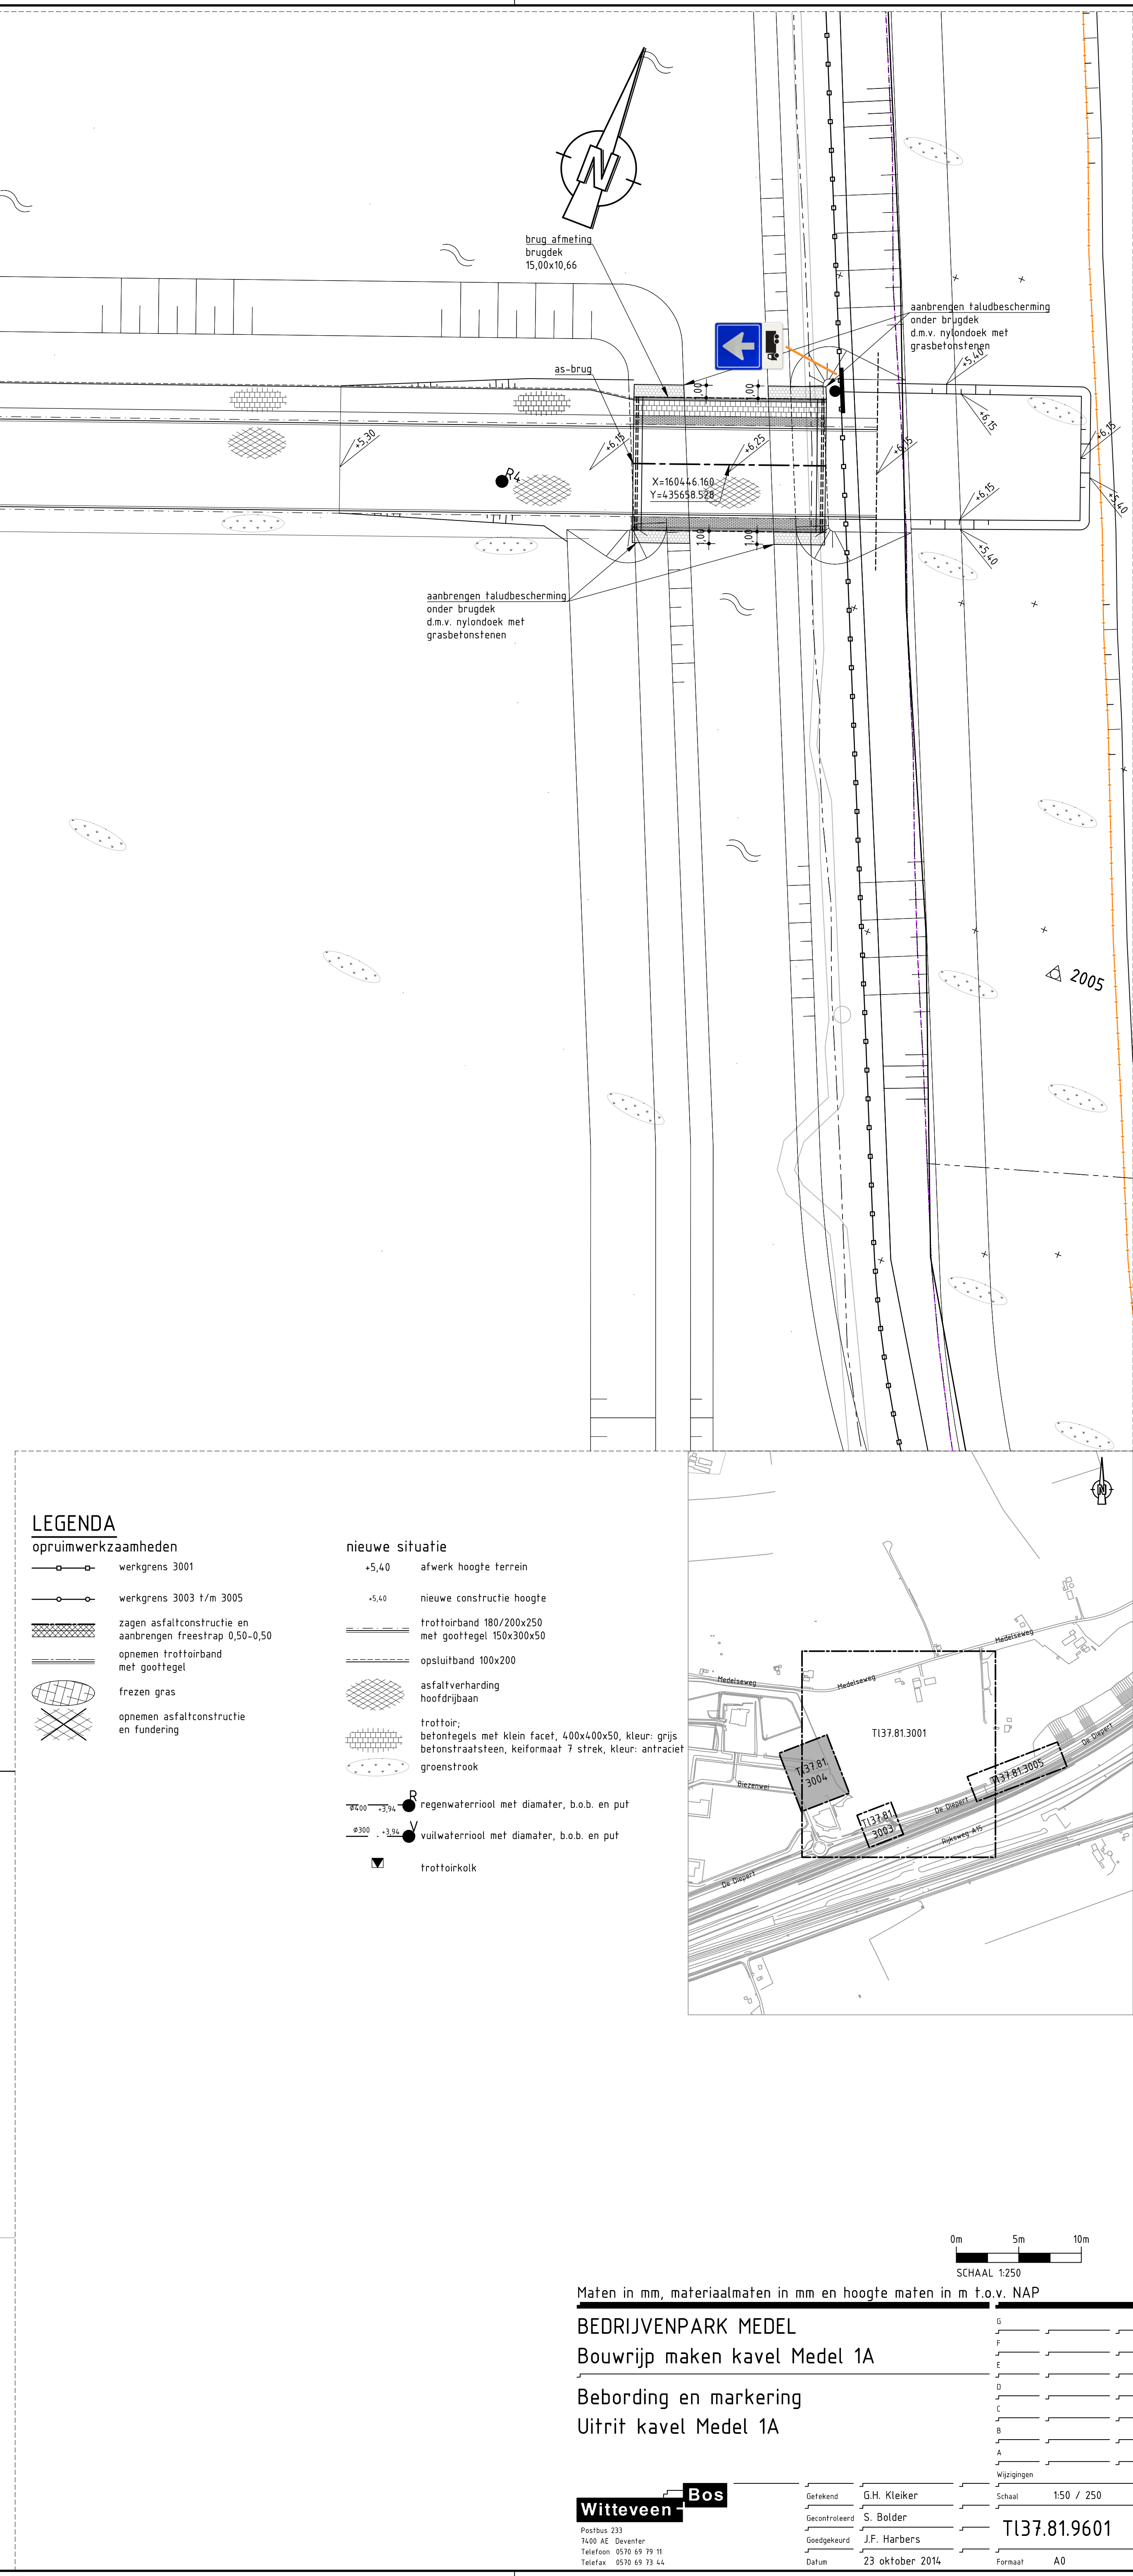


LEGENDA
opruiwerkzaamheden

- werkgrans 3001
- werkgrans 3003 t/m 3005
- zagen asfaltconstructie en aanbrengen freestrap 0,50-0,50
- opnemen trottoirband met gootegel
- frezen gras
- opnemen asfaltconstructie en fundering

nieuwe situatie

- +5,40 afwerk hoogte terrein
- +5,40 nieuwe constructie hoogte
- trottoirband 180/200x250 met gootegel 150x300x50
- opsluitband 100x200
- asfaltverharding hoofdbaan
- trottoir: betontegels met klein facet, 400x400x50, kleur: grijs betonstraatsteen, keformaat T strek, kleur: antraciet groenstrook
- regenwaterriool met diameter, b.o.b. en put
- vuilwaterriool met diameter, b.o.b. en put
- trottoirkolk

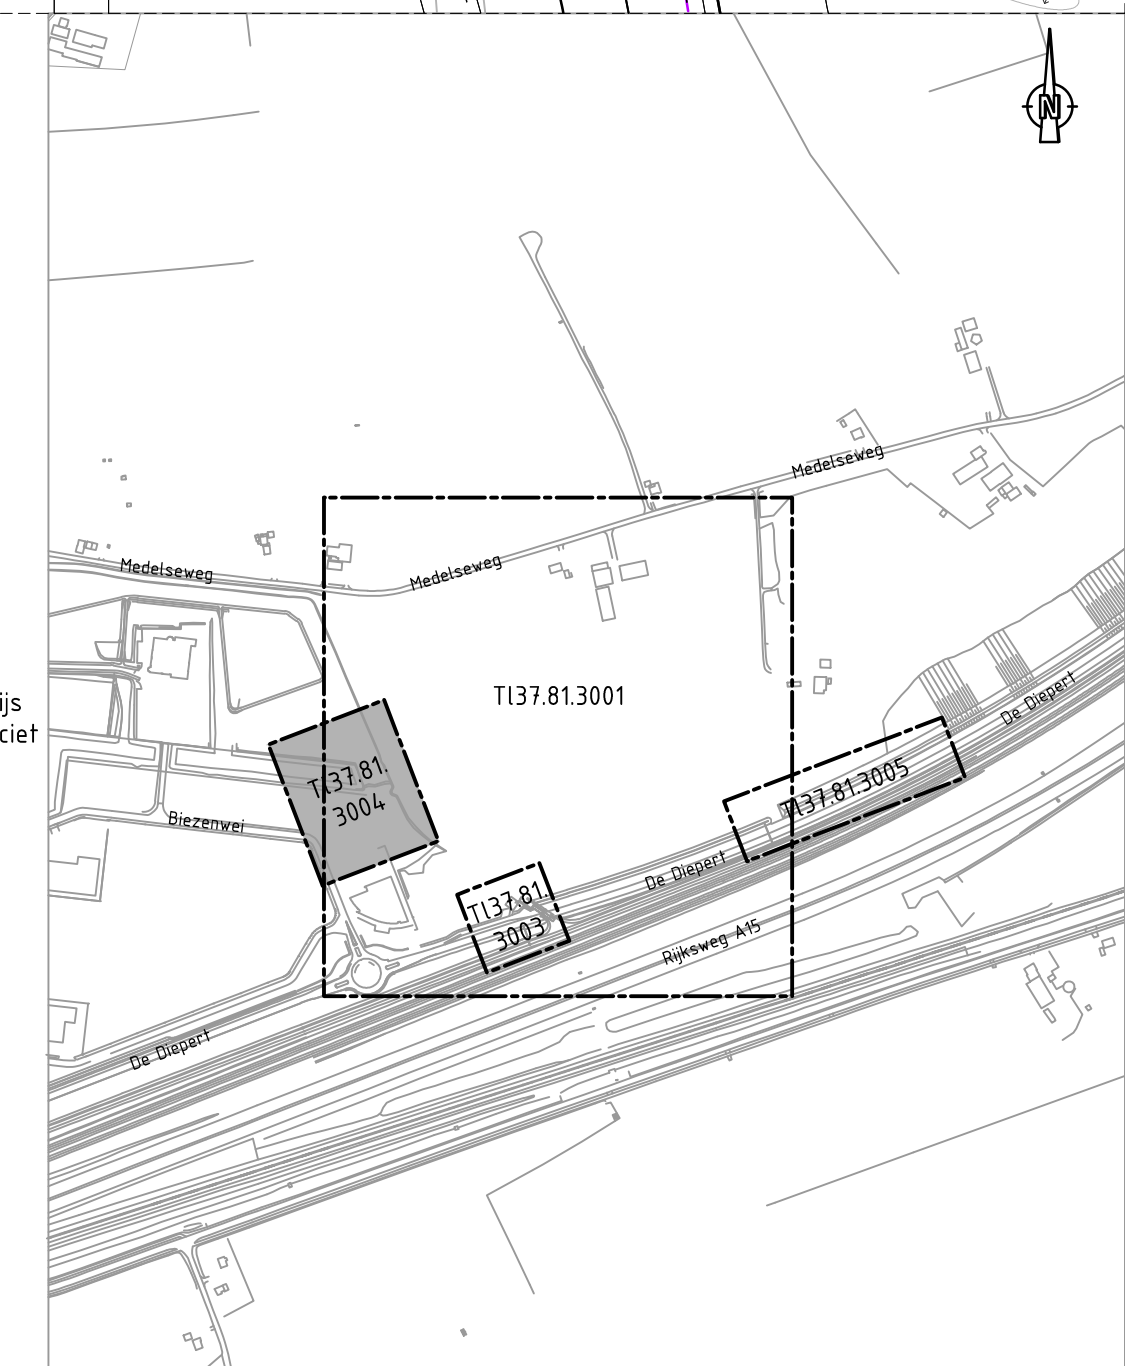

Maten in mm, materiaalmaten in mm en hoogte maten in m t.o.v. NAP

BEDRIJVENPARK MEDEL
Bouwrijp maken kavel Medel 1A

Bebording en markering
Uitrit kavel Medel 1A

Gepland	Gepland	Gepland	Schaal	150 / 250
Gepland	G.H. Kleijer	Gepland	S. Balder	T137.81.9601
Gepland	J.F. Harbers	Gepland	J.F. Harbers	T137.81.9601
Datum	23 oktober 2014	Formaat	A0	

Witteveen Bos
Postbus 233
3420 AE, Bovenmer
Telefoon: 0570 69 10 11
Telefax: 0570 69 10 44