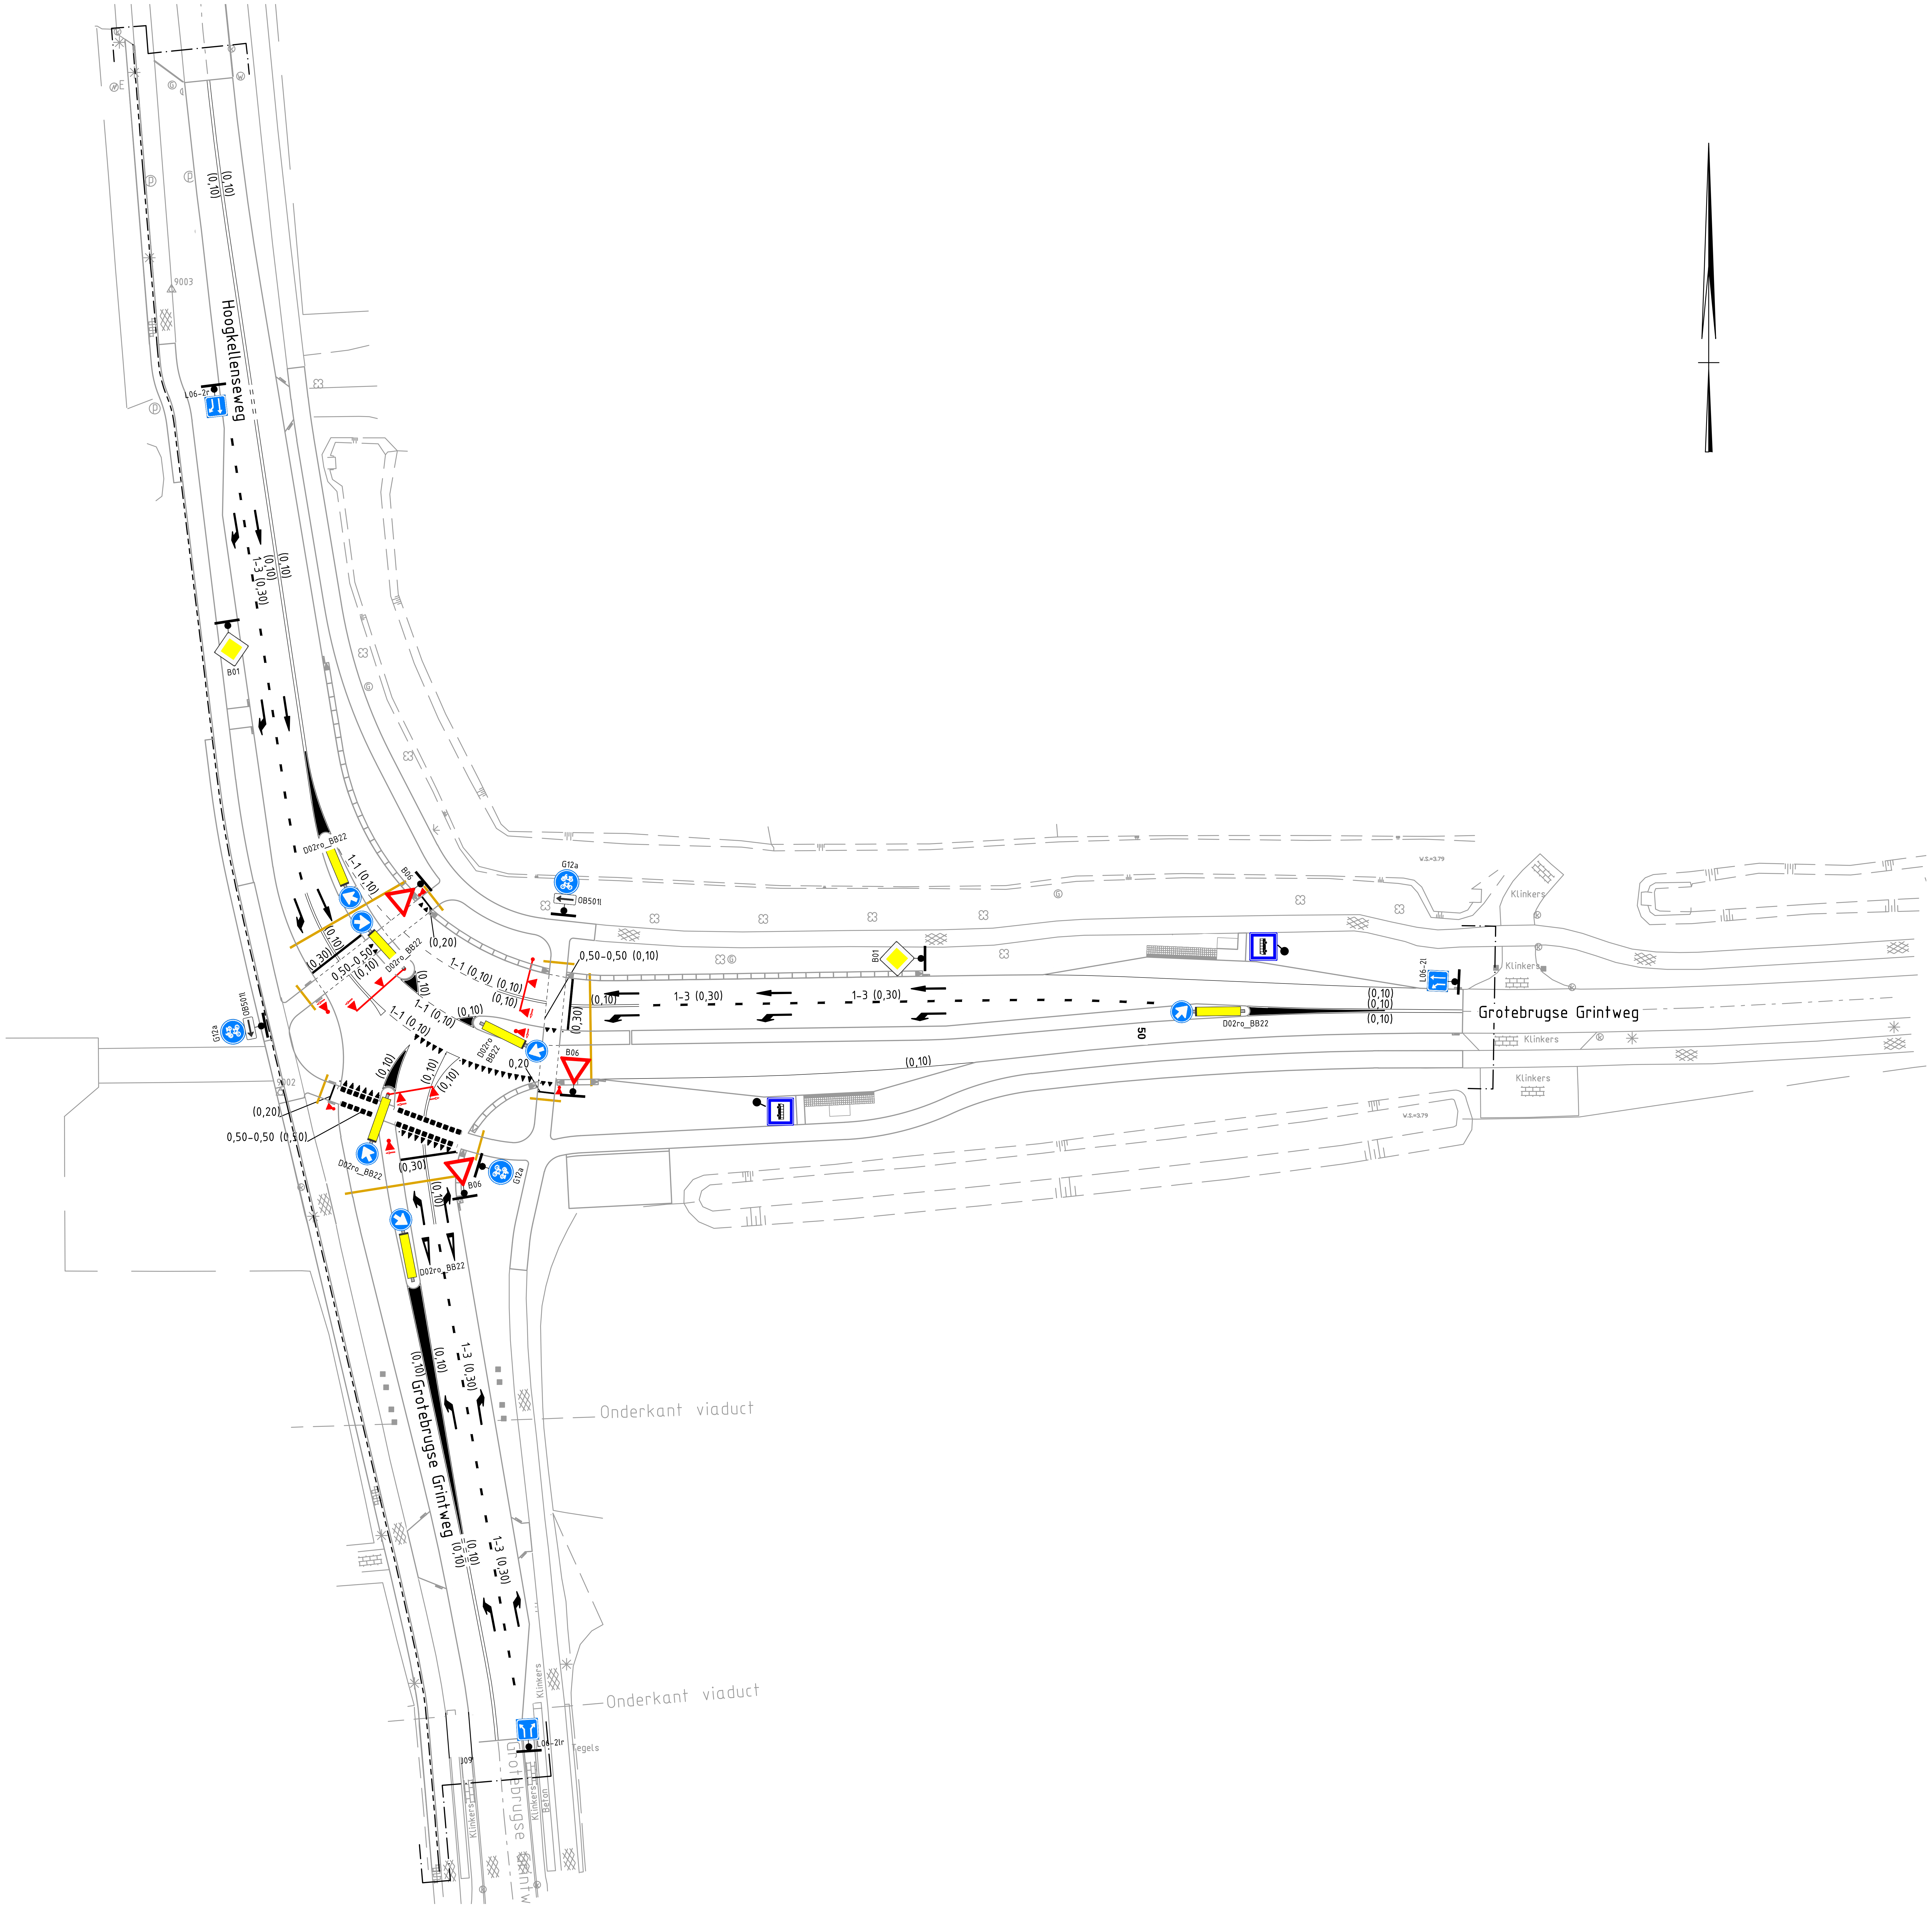

LEGENDA

(0,10)	aanbrengen ononderbroken lengtemarkering - *breedte: 0,10 m, thermoplast*
1-1 (0,10)	aanbrengen onderbroken lengtemarkering - *1-1 streep, breedte: 0,10 m, thermoplast*
1-3 (0,30)	aanbrengen onderbroken lengtemarkering - *1-3 streep, breedte: 0,30 m, thermoplast*
0,50-0,50 (0,10)	aanbrengen onderbroken lengtemarkering - *0,50-0,50 kanalisatiestreep, breedte: 0,10 m, thermoplast*
(0,30)	aanbrengen ononderbroken dwarsmarkering - *stopstreep t.p.v. hoofdrijbaan, breedte: 0,30 m, thermoplast*
(0,20)	aanbrengen ononderbroken dwarsmarkering - *stopstreep t.p.v. fietspad, breedte: 0,20 m, thermoplast*
0,50-0,50 (0,50)	aanbrengen blokmarkering - *0,50-0,50 streep, breedte: 0,50 m, thermoplast*
▼▼▼▼▼▼▼▼▼▼▼	aanbrengen driehoekmarkering - *t.p.v. rijbaan 0,50-0,70, thermoplast* - *t.p.v. fietspad 0,50-,50, thermoplast*
→	aanbrengen pijlmarkering - *lengte: 5,00 m, thermoplast*
	aanbrengen vlakmarkering - *puntstukken, thermoplast*
▼	aanbrengen voorwaarschuwingsdriehoek - *breedte: 1,00 m, lengte: 4,00 m, thermoplast*
━	aanbrengen mantelbuis - *PVC Ø125 mm*
▲ ▲	VRI indicatief weergegeven

CONCEPT 1 18-07-2014

OPMERKINGEN

- MATEN IN METERS, TENZIJ ANDERS VERMELD;
- MATERIAALMATEN IN MILLIMETERS, TENZIJ ANDERS VERMELD;
- HOOGTEMATEN IN METERS T.O.V. N.A.P., TENZIJ ANDERS VERMELD;
- VOOR DE OPRUIMWERKZAAMHEDEN ZIE TEK. TL37-92-3001;
- VOOR DE VERHARDINGEN ZIE TEK. TL37-92-3002;
- VOOR DE DWARSPROFIELEN ZIE TEK. TL37-92-3004;
- VOOR DE LENGTEPROFIELEN ZIE TEK. TL37-92-3005;
- VOOR DE DETAILS ZIE TEK. TL37-92-3006.

0 5 10 15 20m

GEMEENTE TIEL
Kruispunt Hoogkellenseweg-Grotebrugse Grintweg

Markering en bebording
Bestek

bedrijvenpark medel

G
F
E
D
C
B
A
Wijzigingen

Witteveen + Bos
Postbus 233
7400 AE Deventer
Telefoon 0570 69 79 11
Telefax 0570 69 73 44

Getekend	R. Schakelaar	Schaal	1:500
Gecontroleerd	M. Dikken		TL37-92-3003
Goedgekeurd	G. Bekkernens		
Datum		Formaat	A1

CAD TEK.: P:\T\TL\TL37-92\cad\3000\TL37-92-3003.dwg