



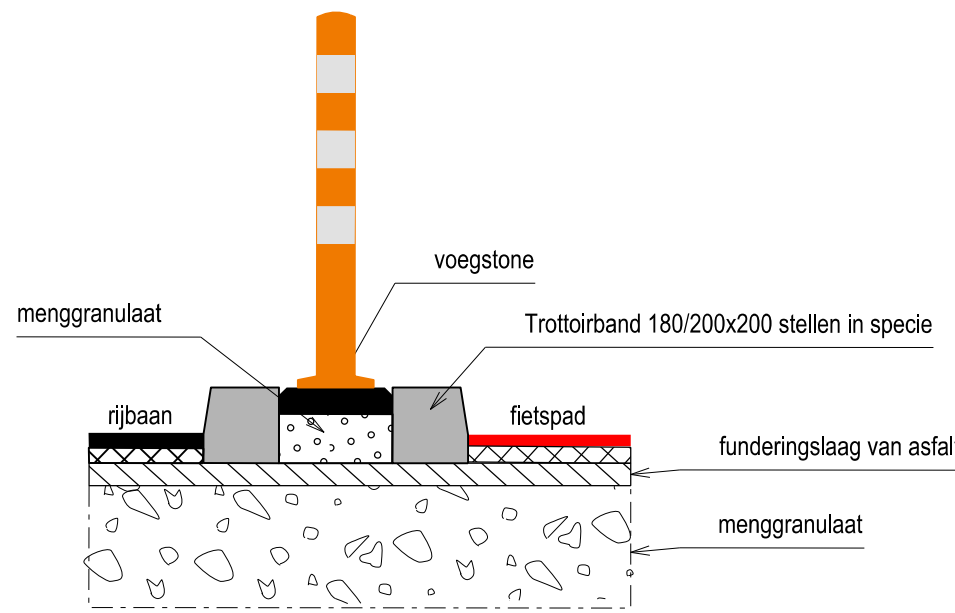


Principeopbouw scheidingssheivel

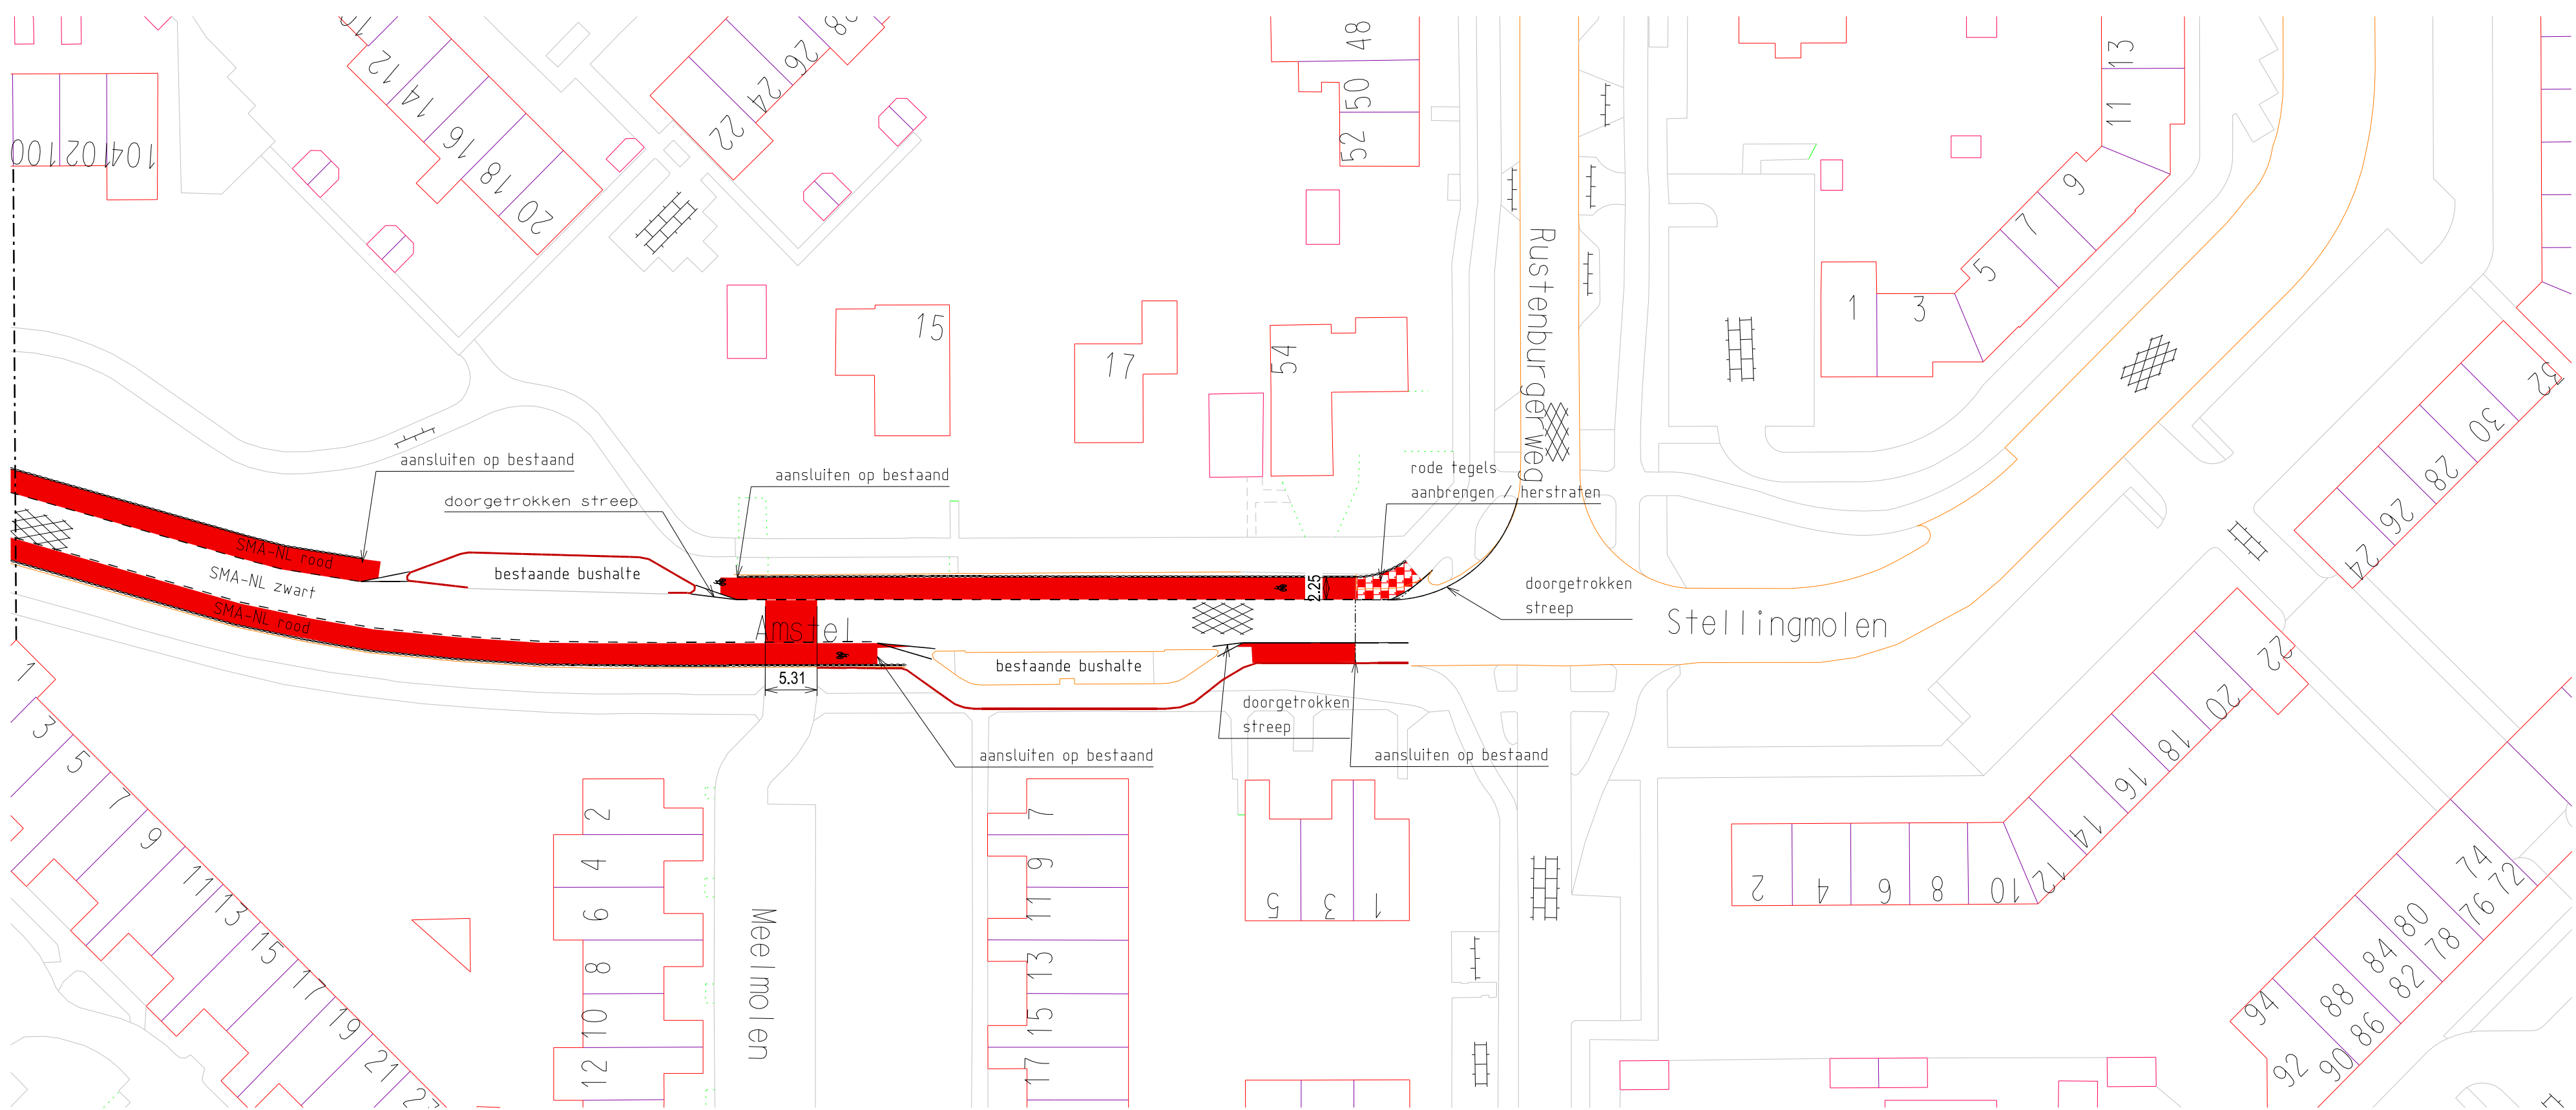

Midden zwart minimaal 3,50 m; fietsstroken breed 2,25m. Kruising met Haringvliet aanpassen
Uitvoering niet gelijktijdig met Geul ivm met omleidingen

nr.	dat.	par.	wijzigingen
6			
5			
4			
3			
2			
1			

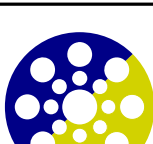 Heerhugowaard Stad van kansen	Sector Stadsbeheer Afdeling: Ingenieursbureau		Formaat: A1
	Parehof 1, Postbus 390 1700 AJ Tel. 072 5755555, Fax 072 5755556		

Project:	Groot onderhoud Asfalt 2014			
Onderdeel:	Amstel- Aanleg			
Projectnr. : I.14.010		Werkvoorbereider:	Paraaf:	Datum:
Tekeningnr. : 11-03-SW039	Opsteller:	S. Kroon		21-01-2014
Status : concept		Projectingenieur:	Acc.:	Datum:
Schaal : 1:500	Vrijgave:			