


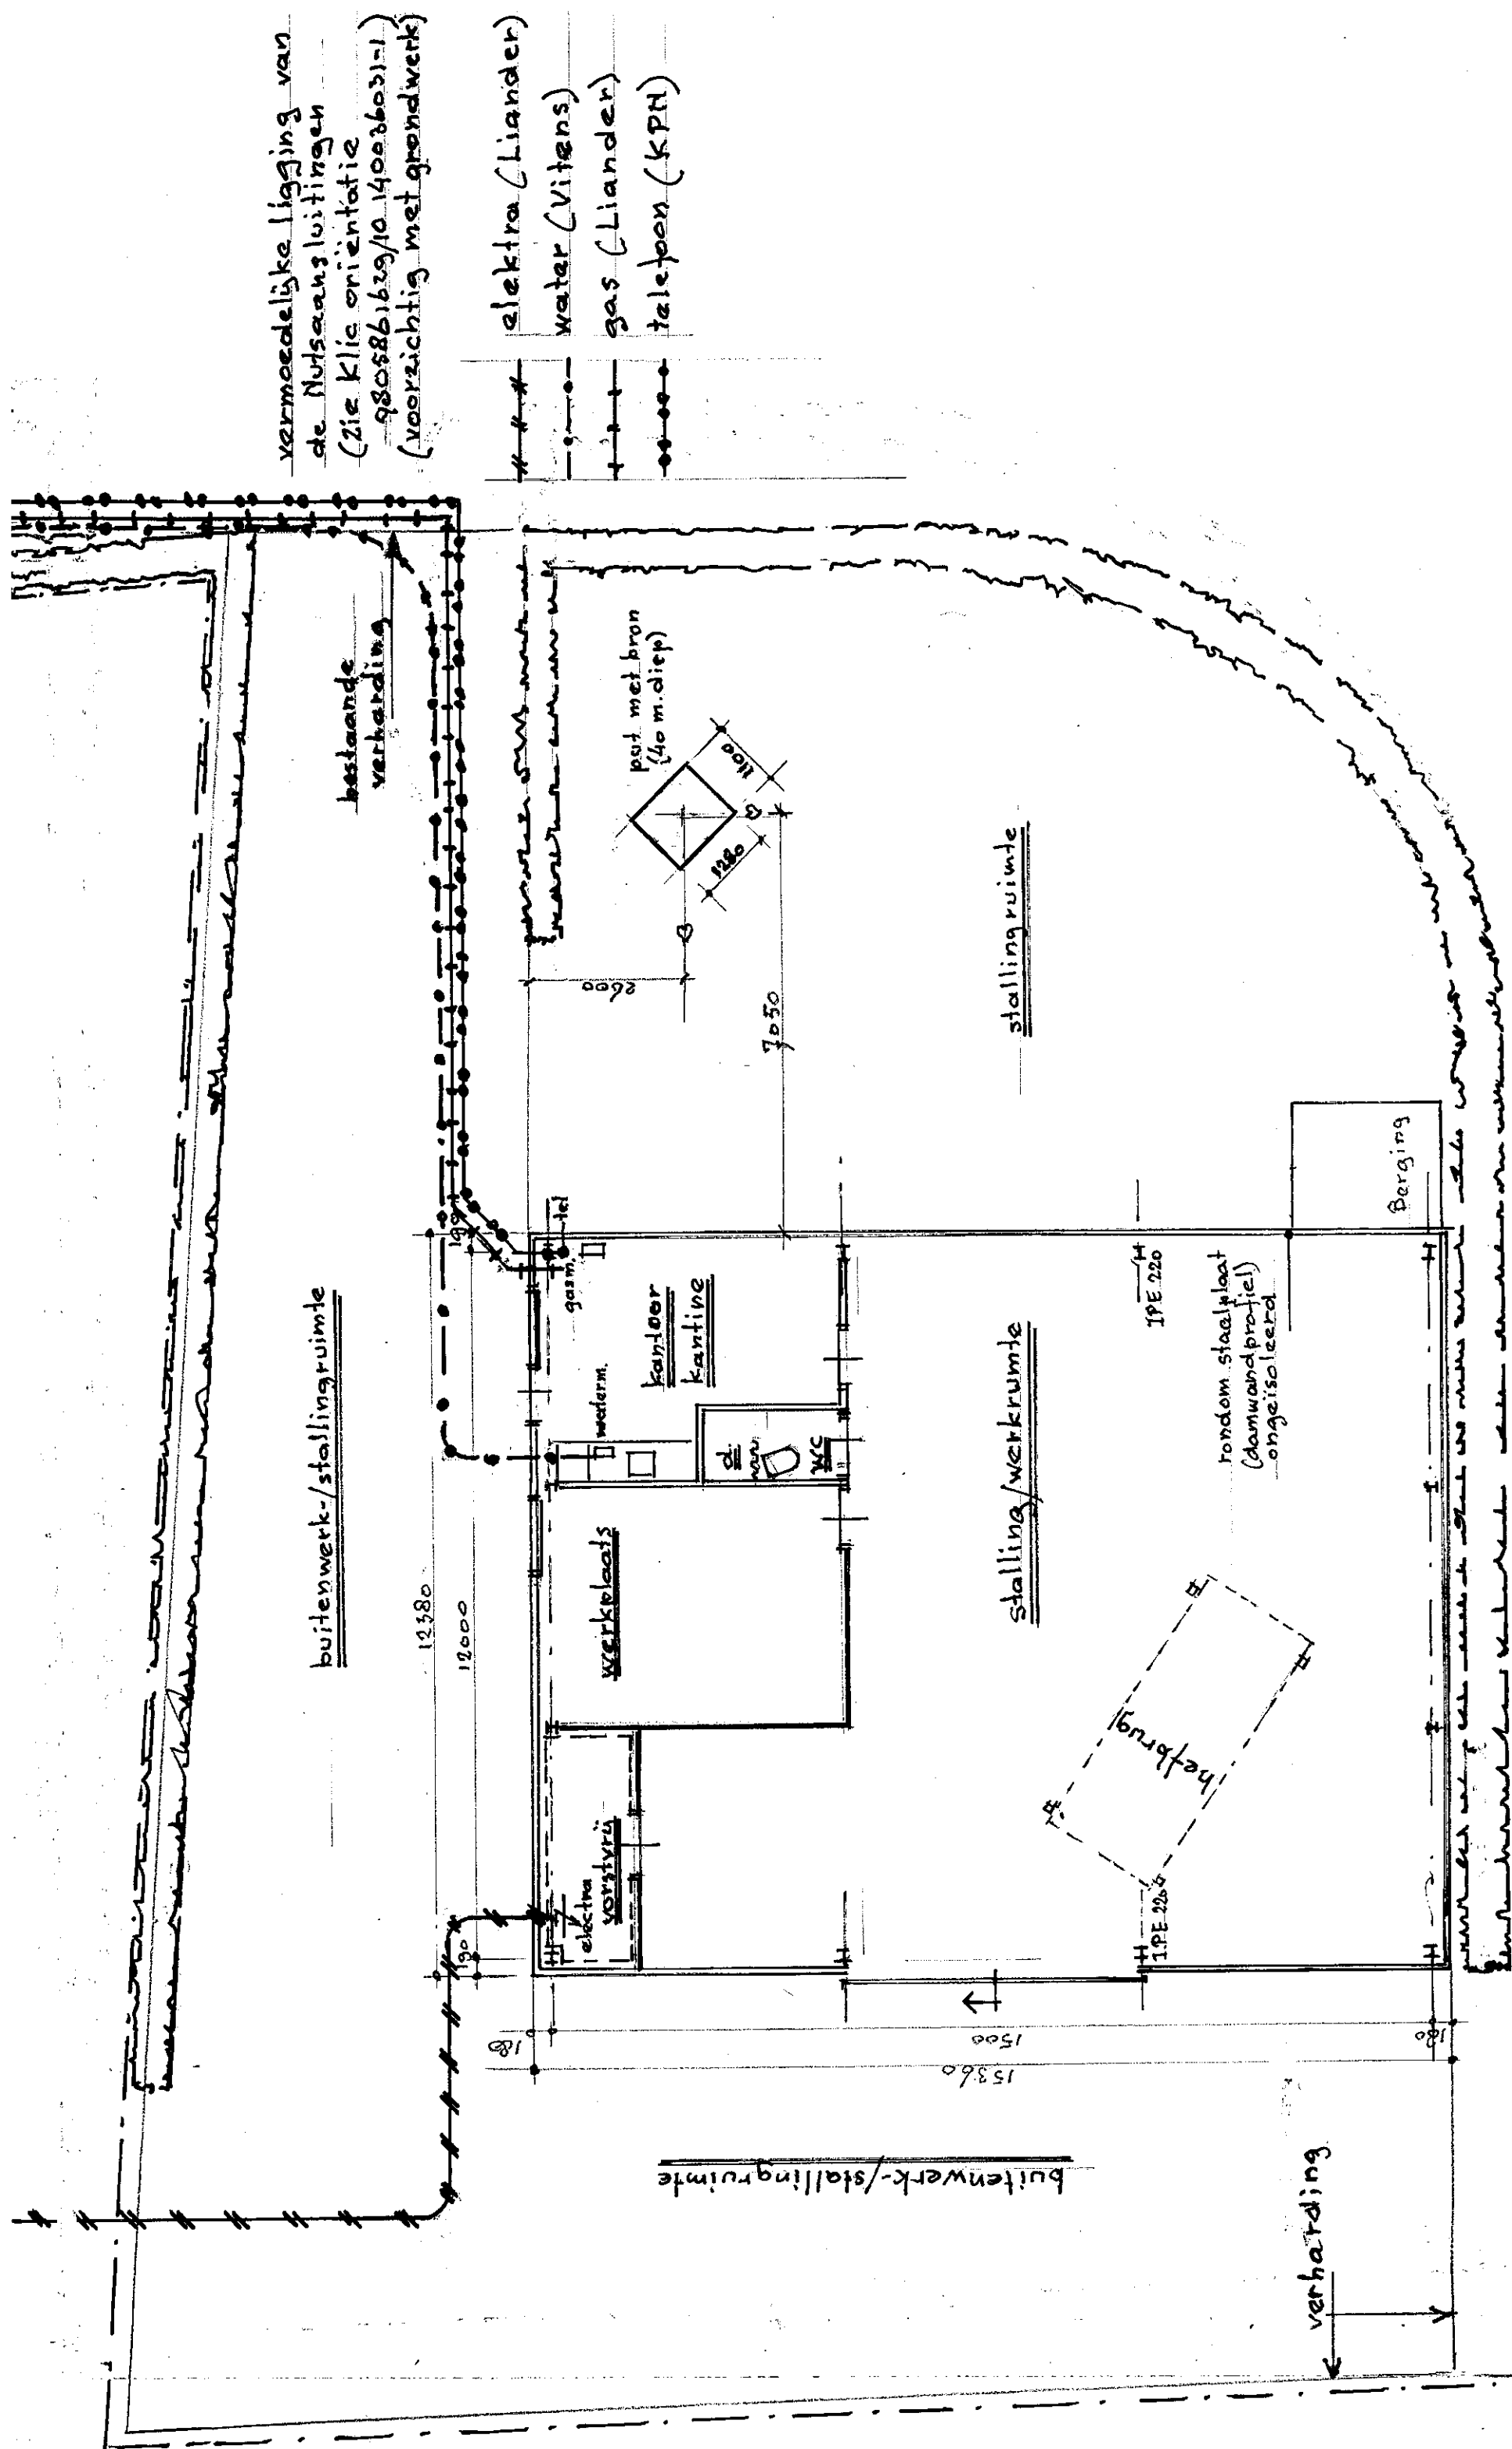

platte-grond

Uitbreiding
Greenkeepers-accommodatie A.G. Hoyweg (25) Hoog-Keppel

Stichting Golfsport Keppel

Keppel .. Februari 2013 Frans Kolkman arch. Duiven tek. no

bestaande toestand: platte-grond schaal 1:100

Gew 28-10-2014

1