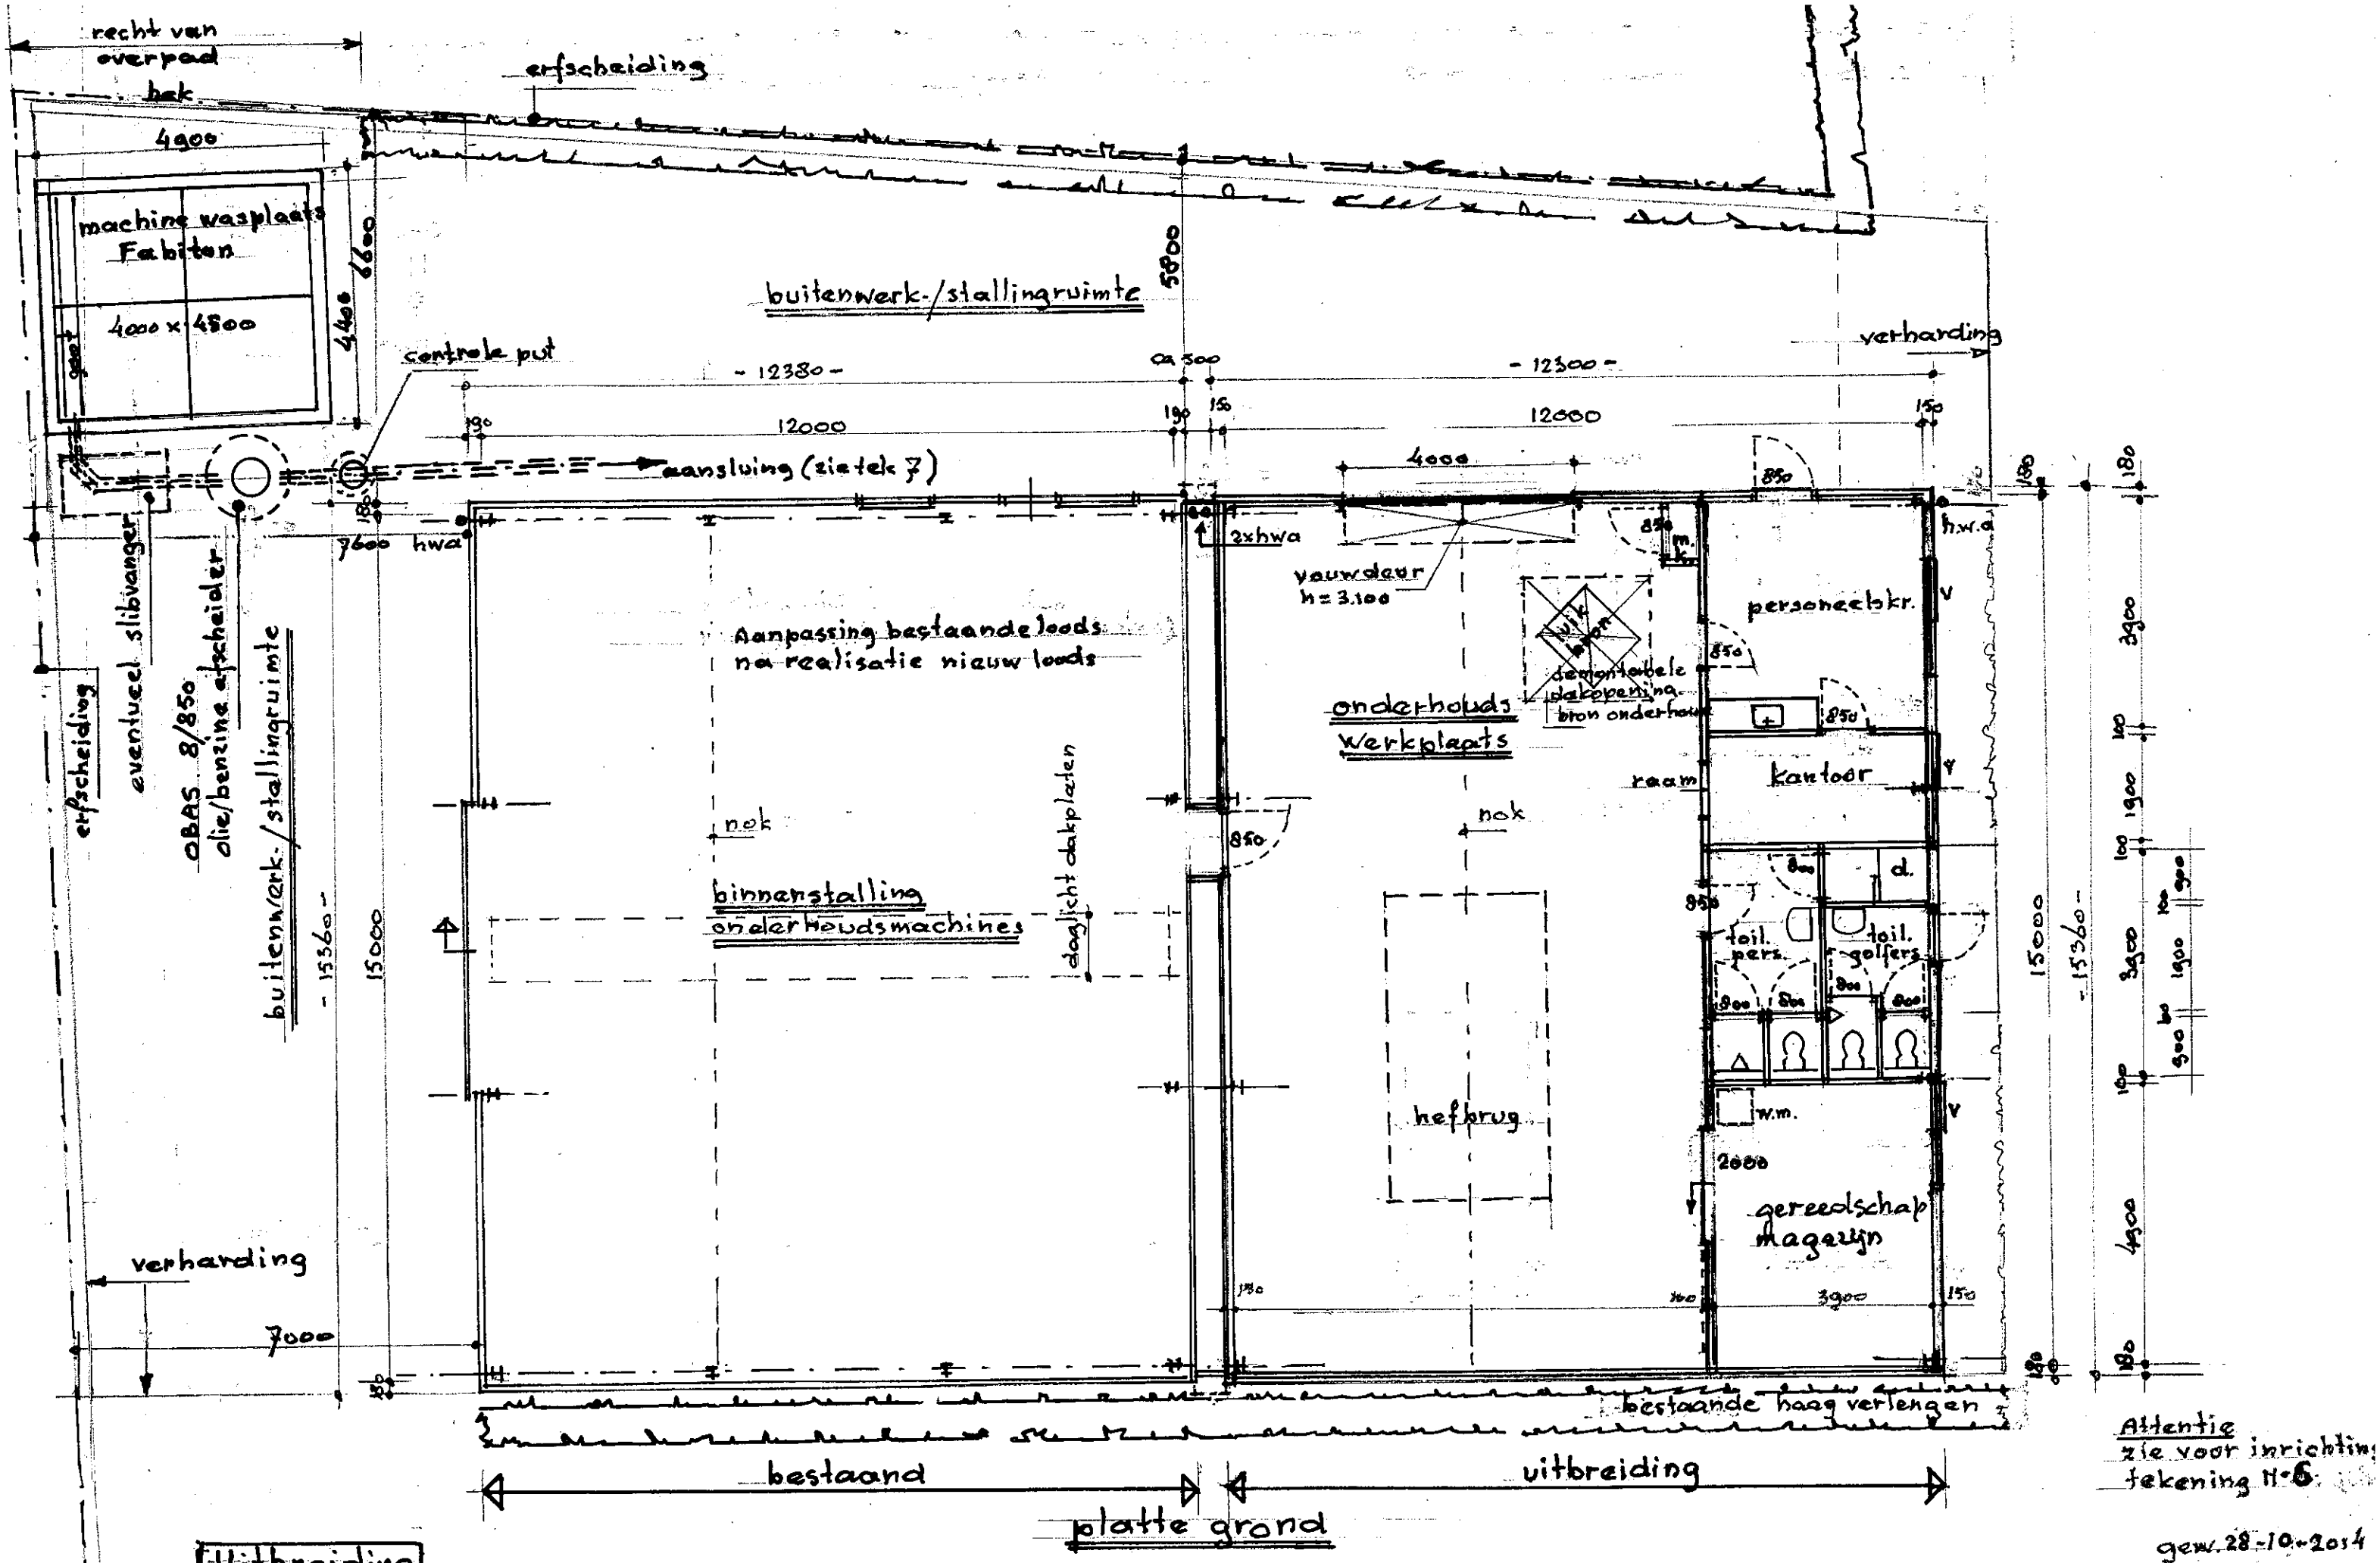

Uitbreiding
Greenkeepers-accommodatie A.G. Hoyweg (55) Hoog-Keppel

Stichting Golfsport Keppel

nieuwe toestand - platte-grond - schaal 1:100

Keppel - Februari 2015 - frans kolkman arch. Duiven tek. no 3