


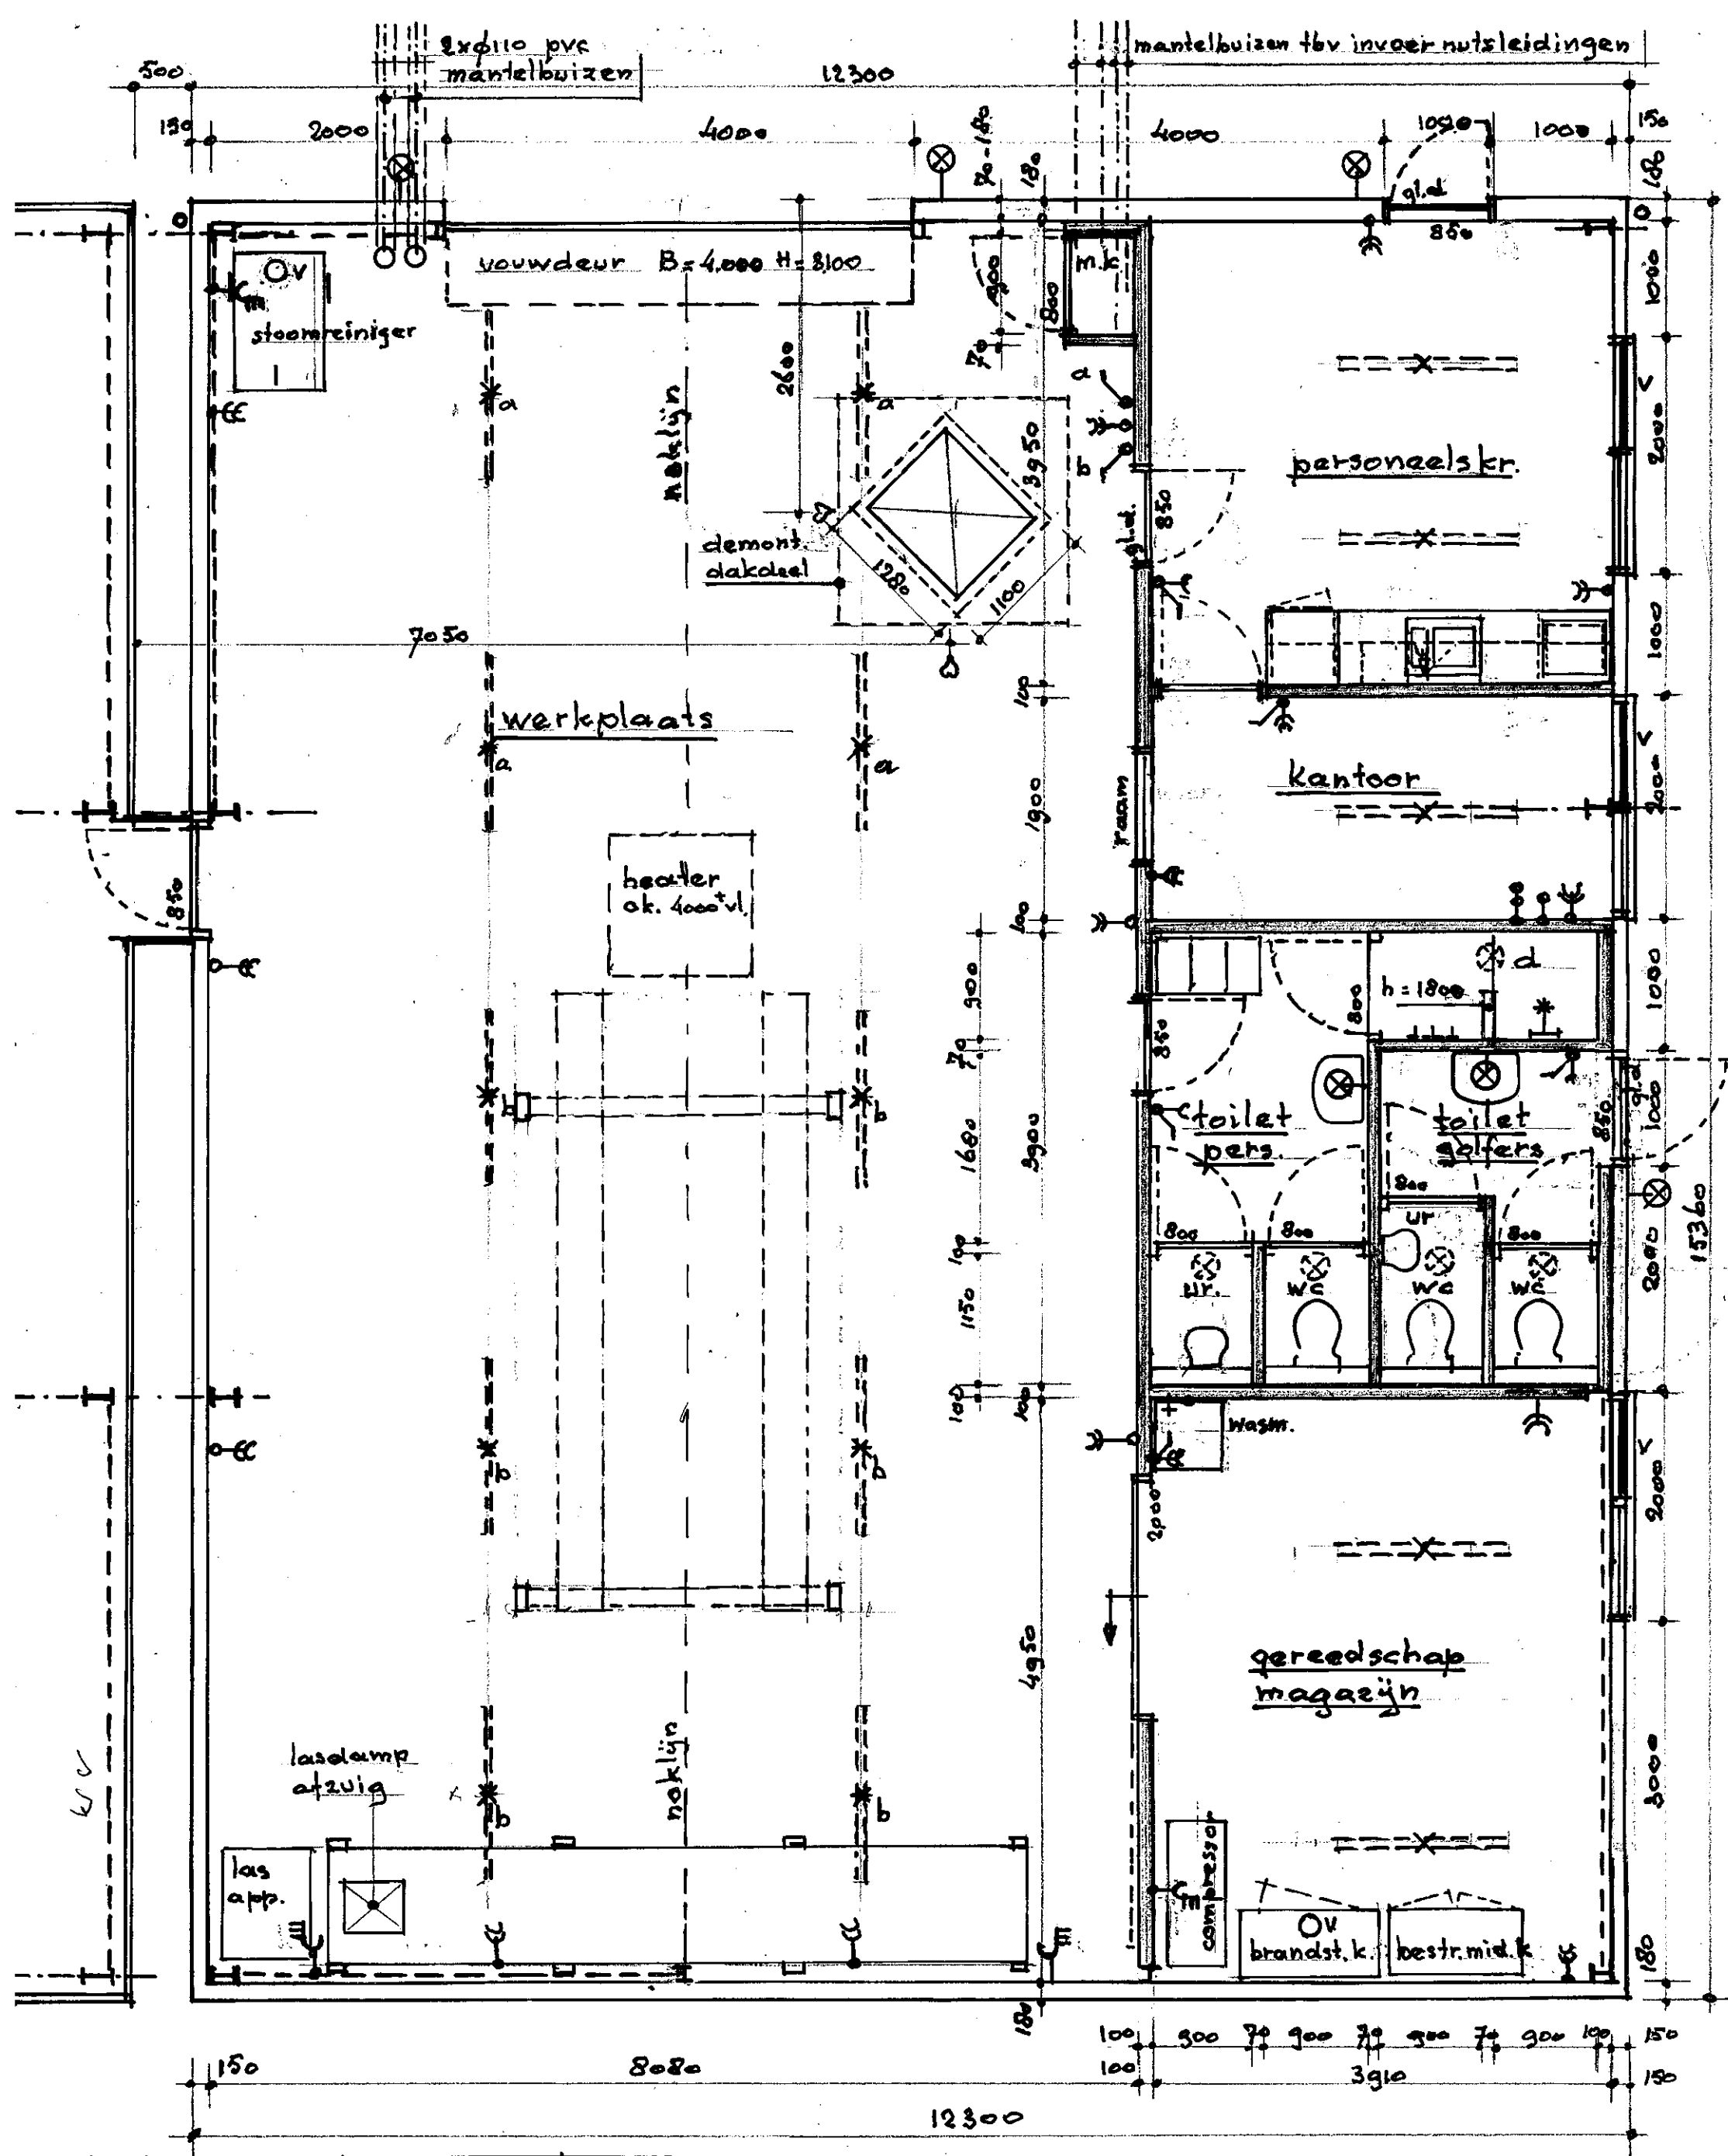

| Verklaring gebruikt symbolen op tekening |                |
|------------------------------------------|----------------|
| lichtschakelaar                          | wandlichtp.    |
| enkel stopcontact                        | plafonlichtp.  |
| dubbel stopcontact                       | TL lichtp.     |
| stopcontact (kracht)                     | vent. door dak |
| telefoon (loze buis)                     |                |
| data (loze buis)                         |                |
| kracht + slangw.                         | afvoer aansl.  |

Greenkeepers-accommodatie A.G. Noyweg (55) Hoog-Keppel

**Stichting Golfsport Keppel**

platte-grond uitbreiding ———— Schaal 1:50

Keppel 28-10-2014 . Frans Kolkman arch. Duiven tekno.

6